

## Skýring.

Fjosi og hlöðu verður breytt í legubásafjós.

Í fjósi verða 28 stk. legubásar.

Í hlöðu verða 16 stk legubásar, Weelink fæðunarkerfi (2 x 10 átpláss), vatn og kjarnföðurbásar.


Flórsköfur skafa göngusvæði.

Sjúkrastiur verða í geldneytahúsi við hlið fjóss.

Mjaltabás og mjólkurhús verða óbreytt.

Rúmmál og flatarmál bygginga er óbreytt.

*Samp. 20.04.2004*  
LÁRUS PÉTURSSON  
BYGGINGA- OG VASKI-TEIKNINGARFRÉTTI  
*Lárus Pétursson*

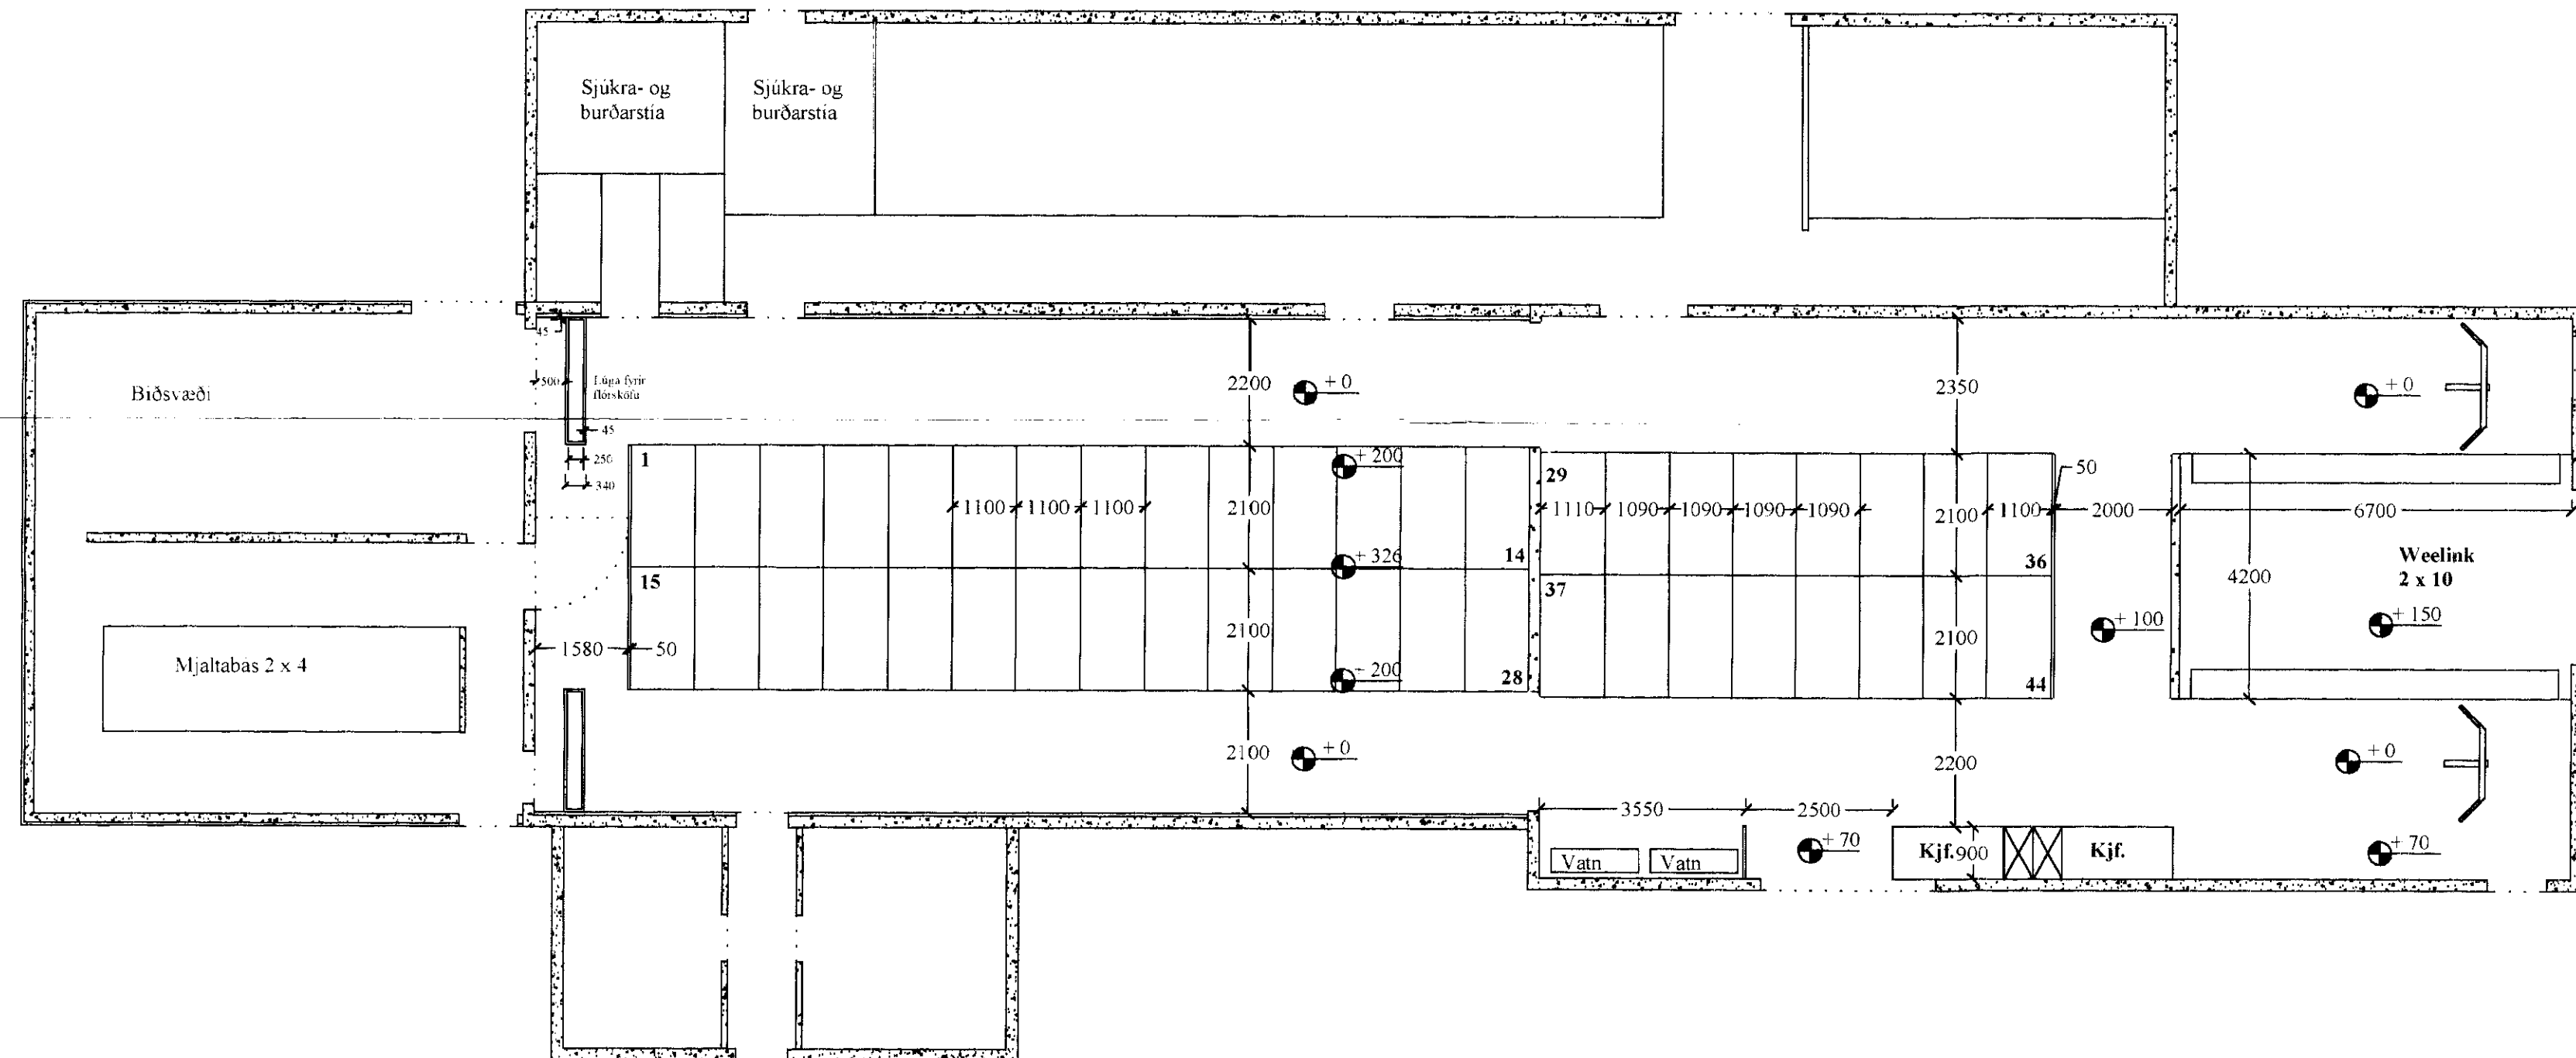

## Laxárdalur

Breyting á fjósi og hlöðu í legubásafjós.

Nr. 1 - Grunnmynd.

Teiknað: Lárus Pétursson, 190165 - 3889

Mælikv: 1 : 100

Dags: 11.04.04

**Landstólpi ehf**

*Lárus Pétursson*