




BYGGINGARFRUMU  
 Sump. 20. 17. 88  
 H. H. Björnsson

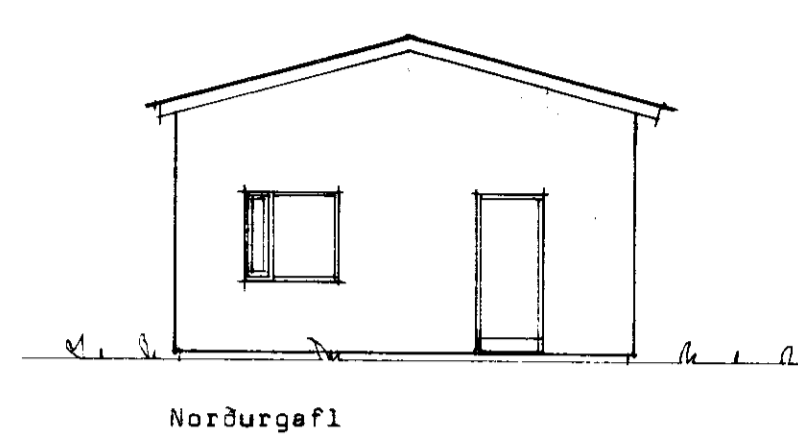


Norðurgæfl

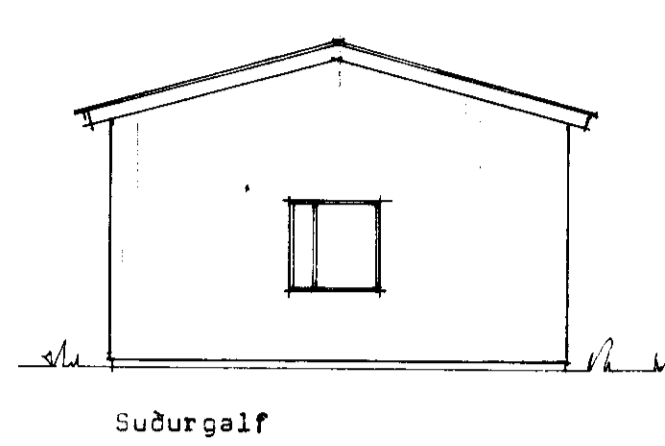


Suðurgæfl

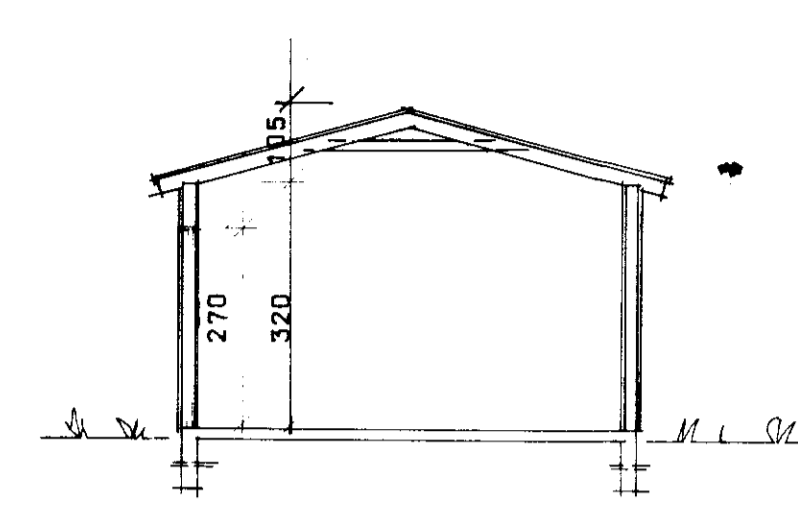



Sníð A - A

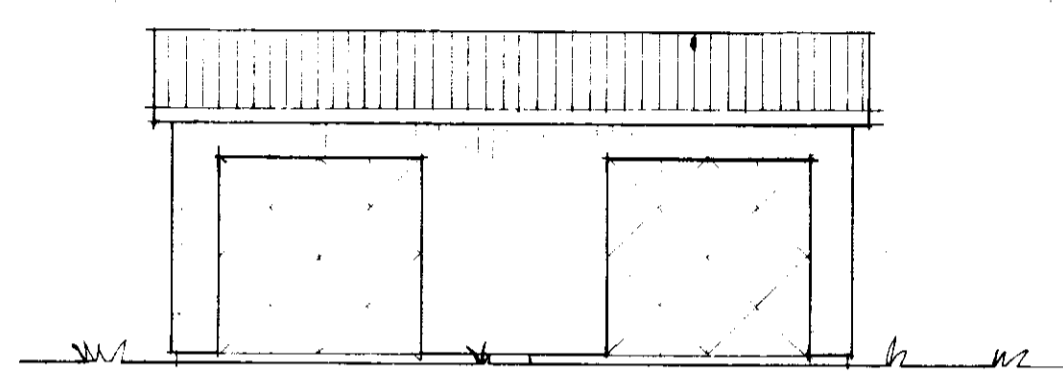

Hliðarmynd að götu

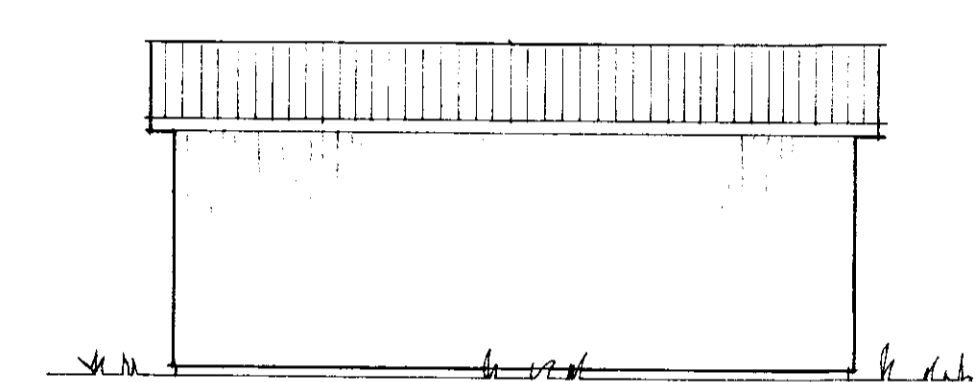

Hliðarmynd frá götu

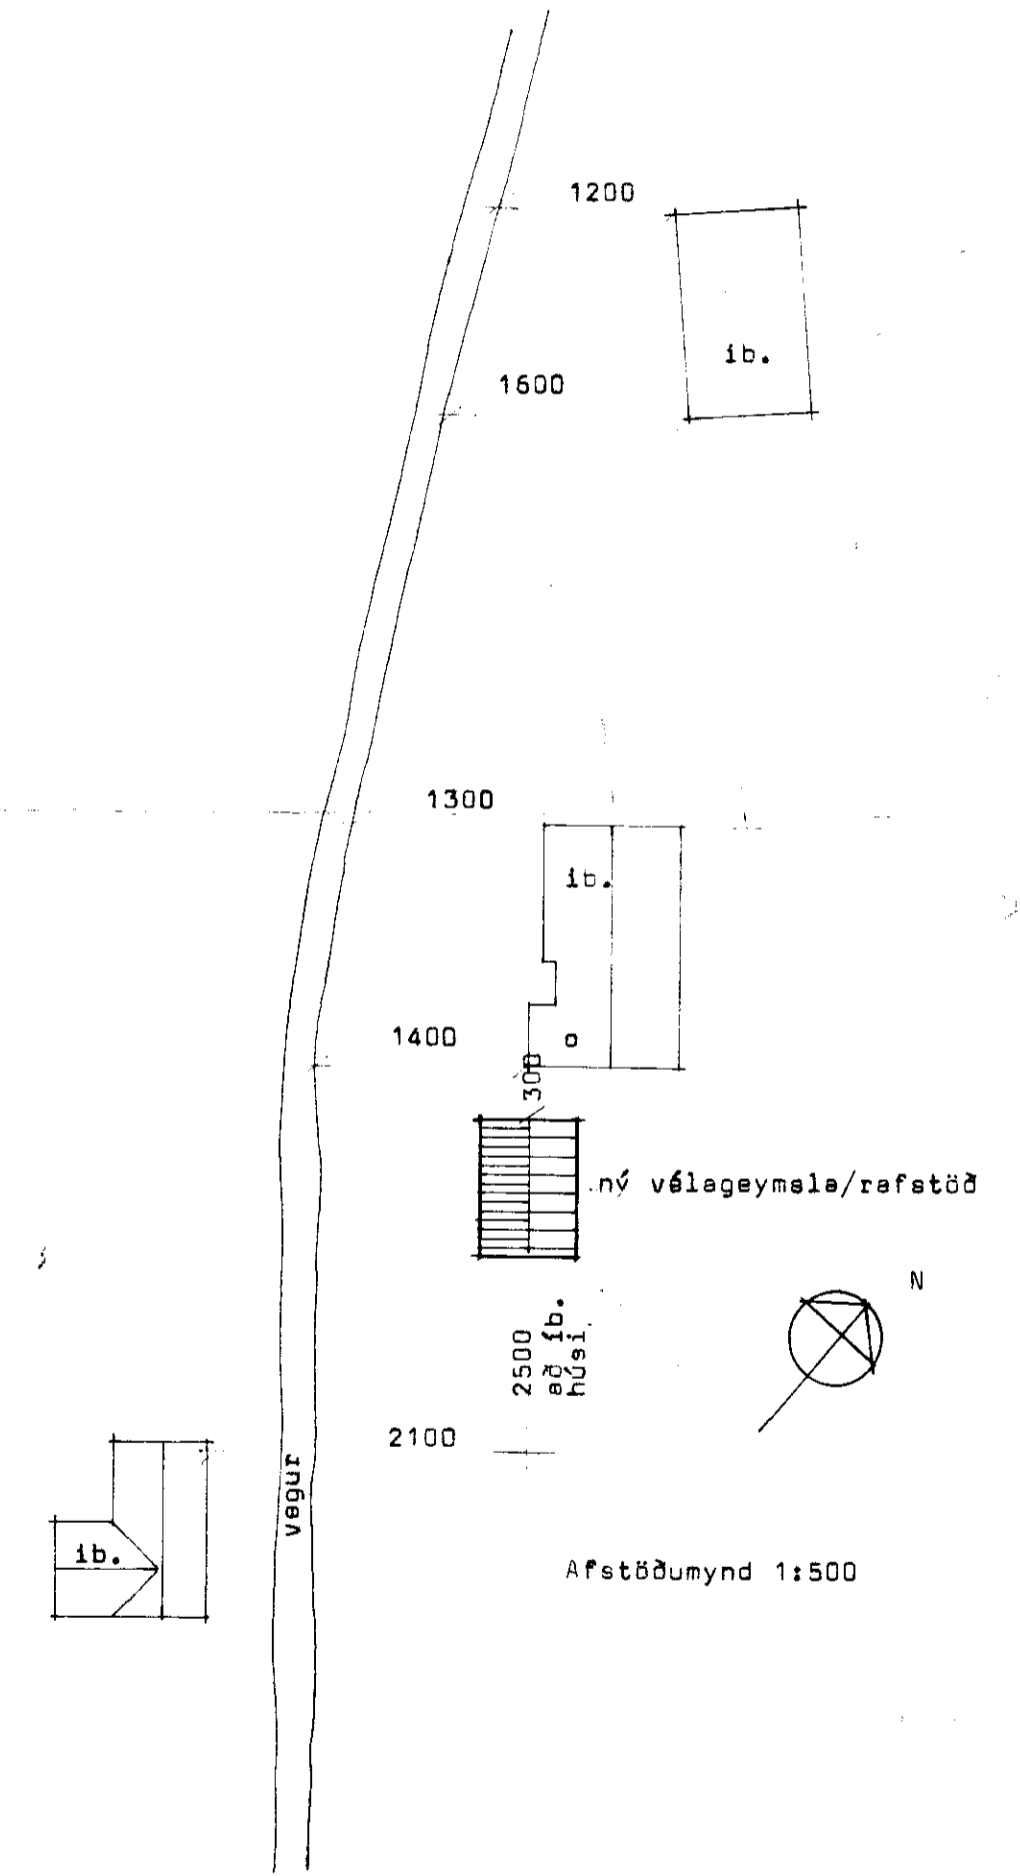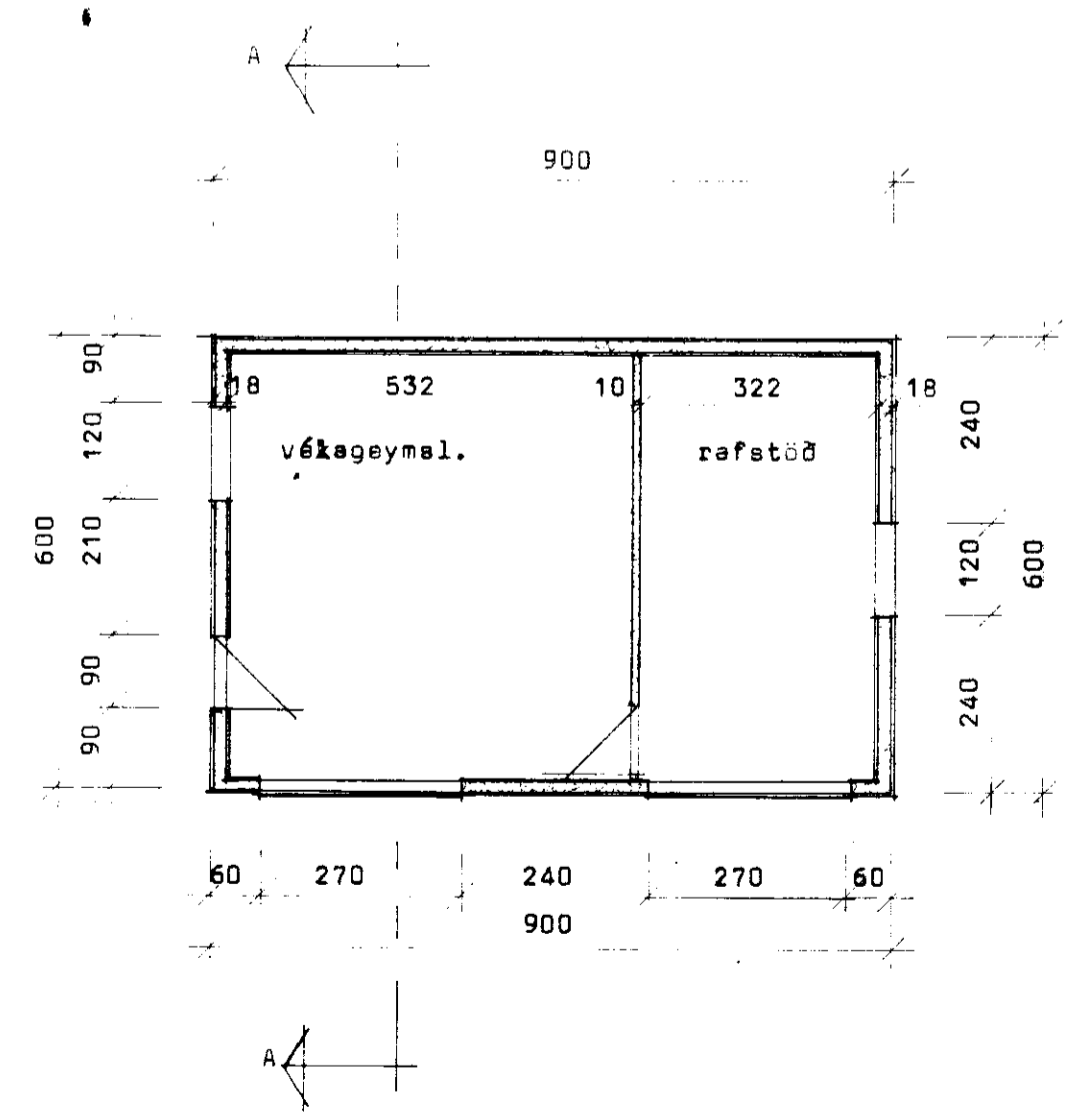

BL BYGGINGASTOFNUN LANDBÚNADARINS  
 LAUGAVEGI 120, REYKJAVÍK, SÍMI 25444  
 LAXÁRDALUR I, Grúpvörðahreppi, Árn.,  
 Vélageymsla/rafstöð, timburgrind,  
 Grunnmynd, útlit, sníð og afstöðumynd.  
 Stærðir: flæðm. 54%, rúmm. 201,4m³

TEIKN. NR. 60-5369  
 BLAD NR. A 1  
 MÆLIKVARDI 1:500, 1:100  
 DAGSETNING 9.2.88  
 HANNAÐ Þórunn