



BYGGINGARFÉLLI HÚS
 Júní 25/95
 GNÚPVERJAHREPPS


Hilmar Þórunnsson

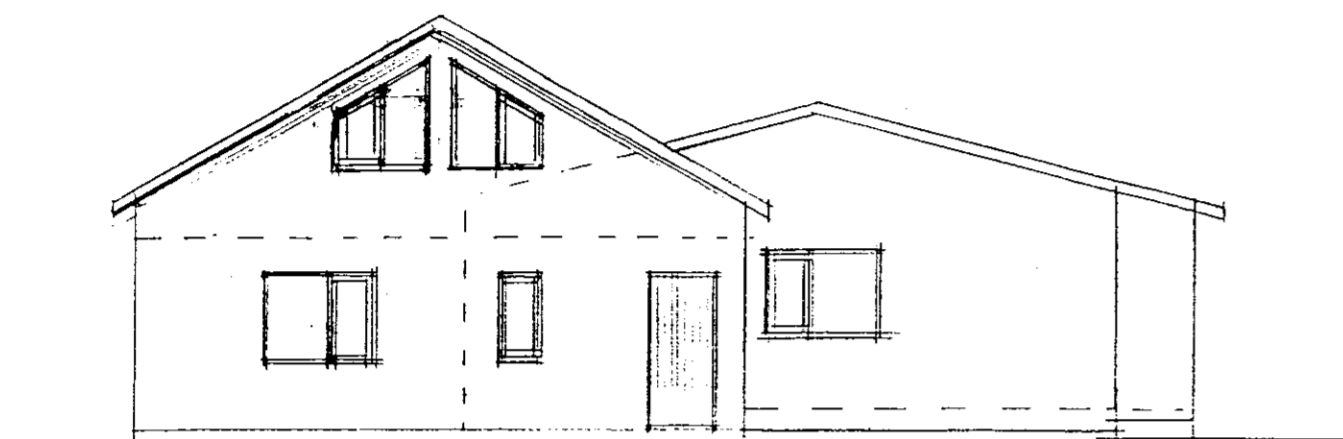


VESTURGAFL

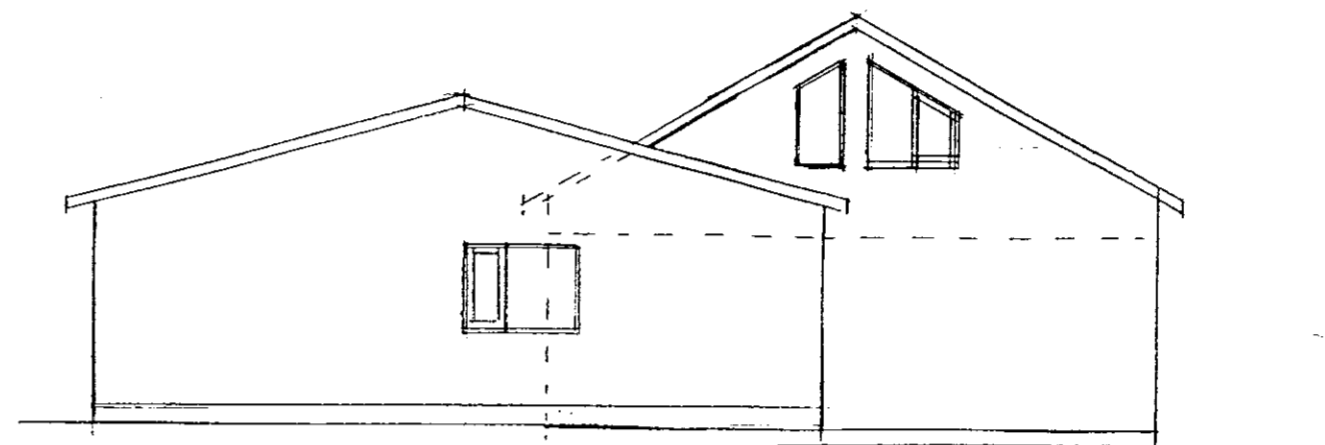

AUSTURGAFL

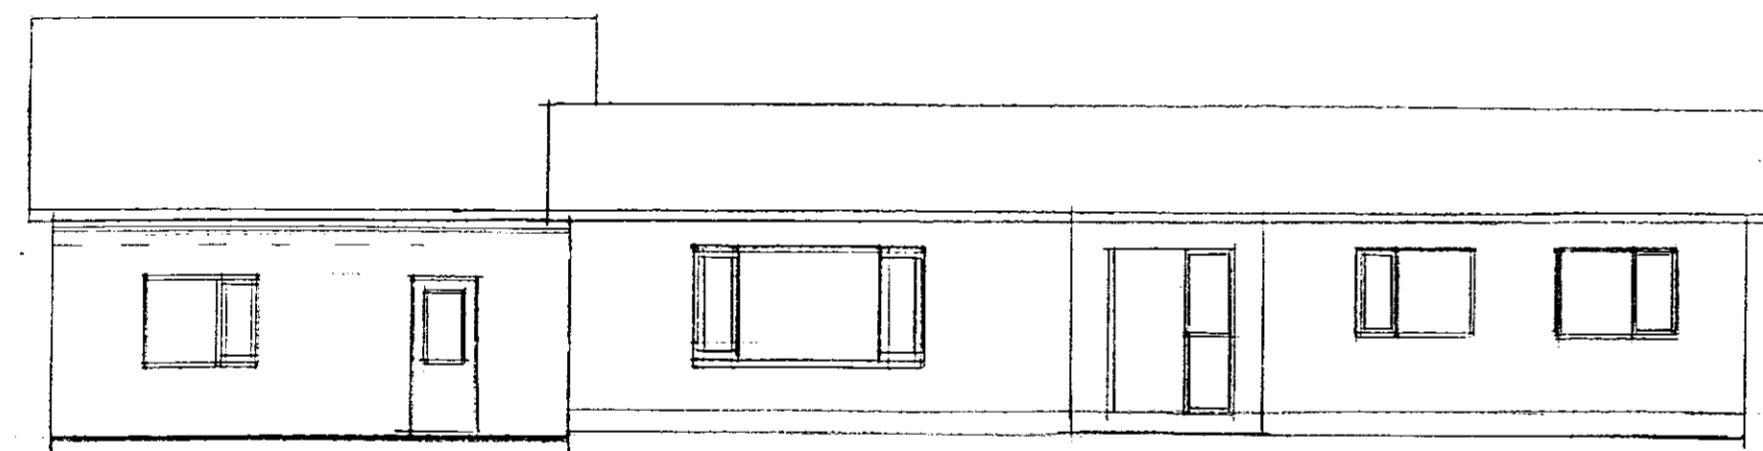

SUÐURHLIÐ

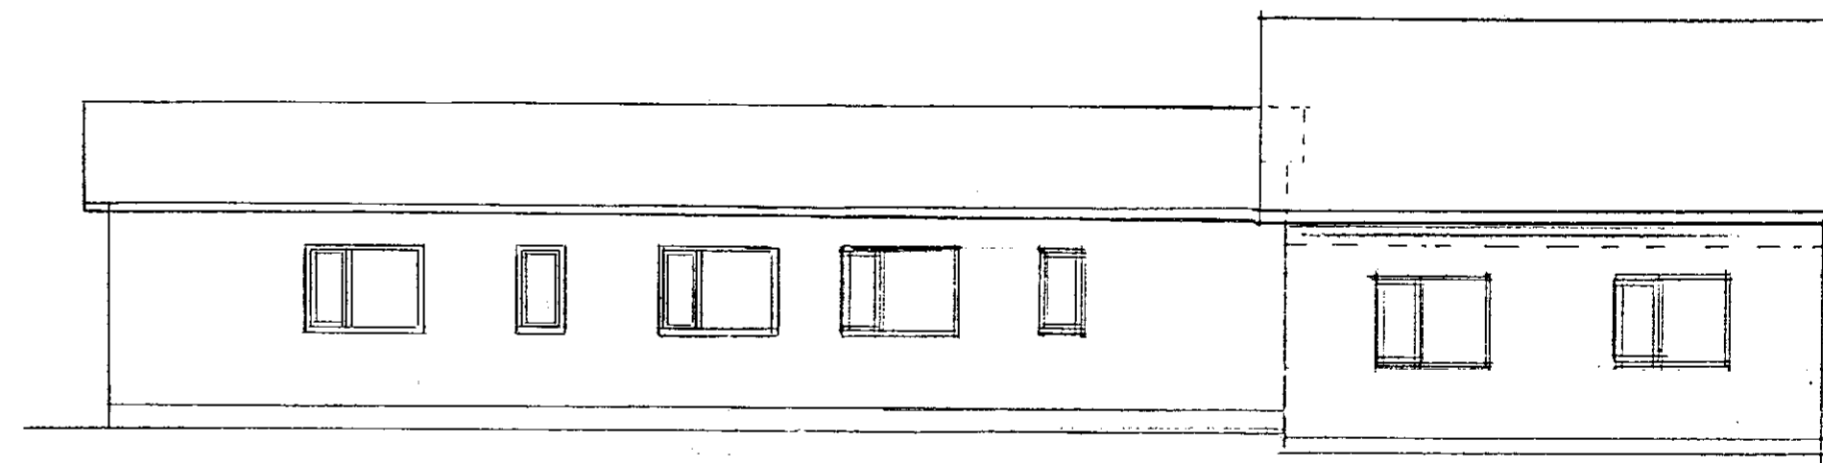

NORÐURHLIÐ

| ÚTG. | DAGS. | TEIKN. | HANNAÐ | YFIRF. | SAMP. |
|------|-------|--------|--------|--------|-------|
| | | | | | |
| | | | | | |
| | | | | | |

| | | |
|---------------------------|----------|-------------------|
| LAXÁRDALUR 1B GNÚPVERJAH. | | NR. LA 2 |
| STÆKKUN Á ÍBÚÐARHÚSI | | LH. NR. |
| ÚTLIT EFTIR STÆKKUN | | MÆLIKVARDI: 1:100 |
| | | HANNAÐ: GG |
| | | TEIKNAD: GG |
| YFIRF.: | SAMP: | GG |
| DAGS: | JÚNÍ '95 | ÚTGÁFA |

Guðmundur Guðnason, Vefþingur, k.d. 170263-4129