



H. P. Þimoteysson

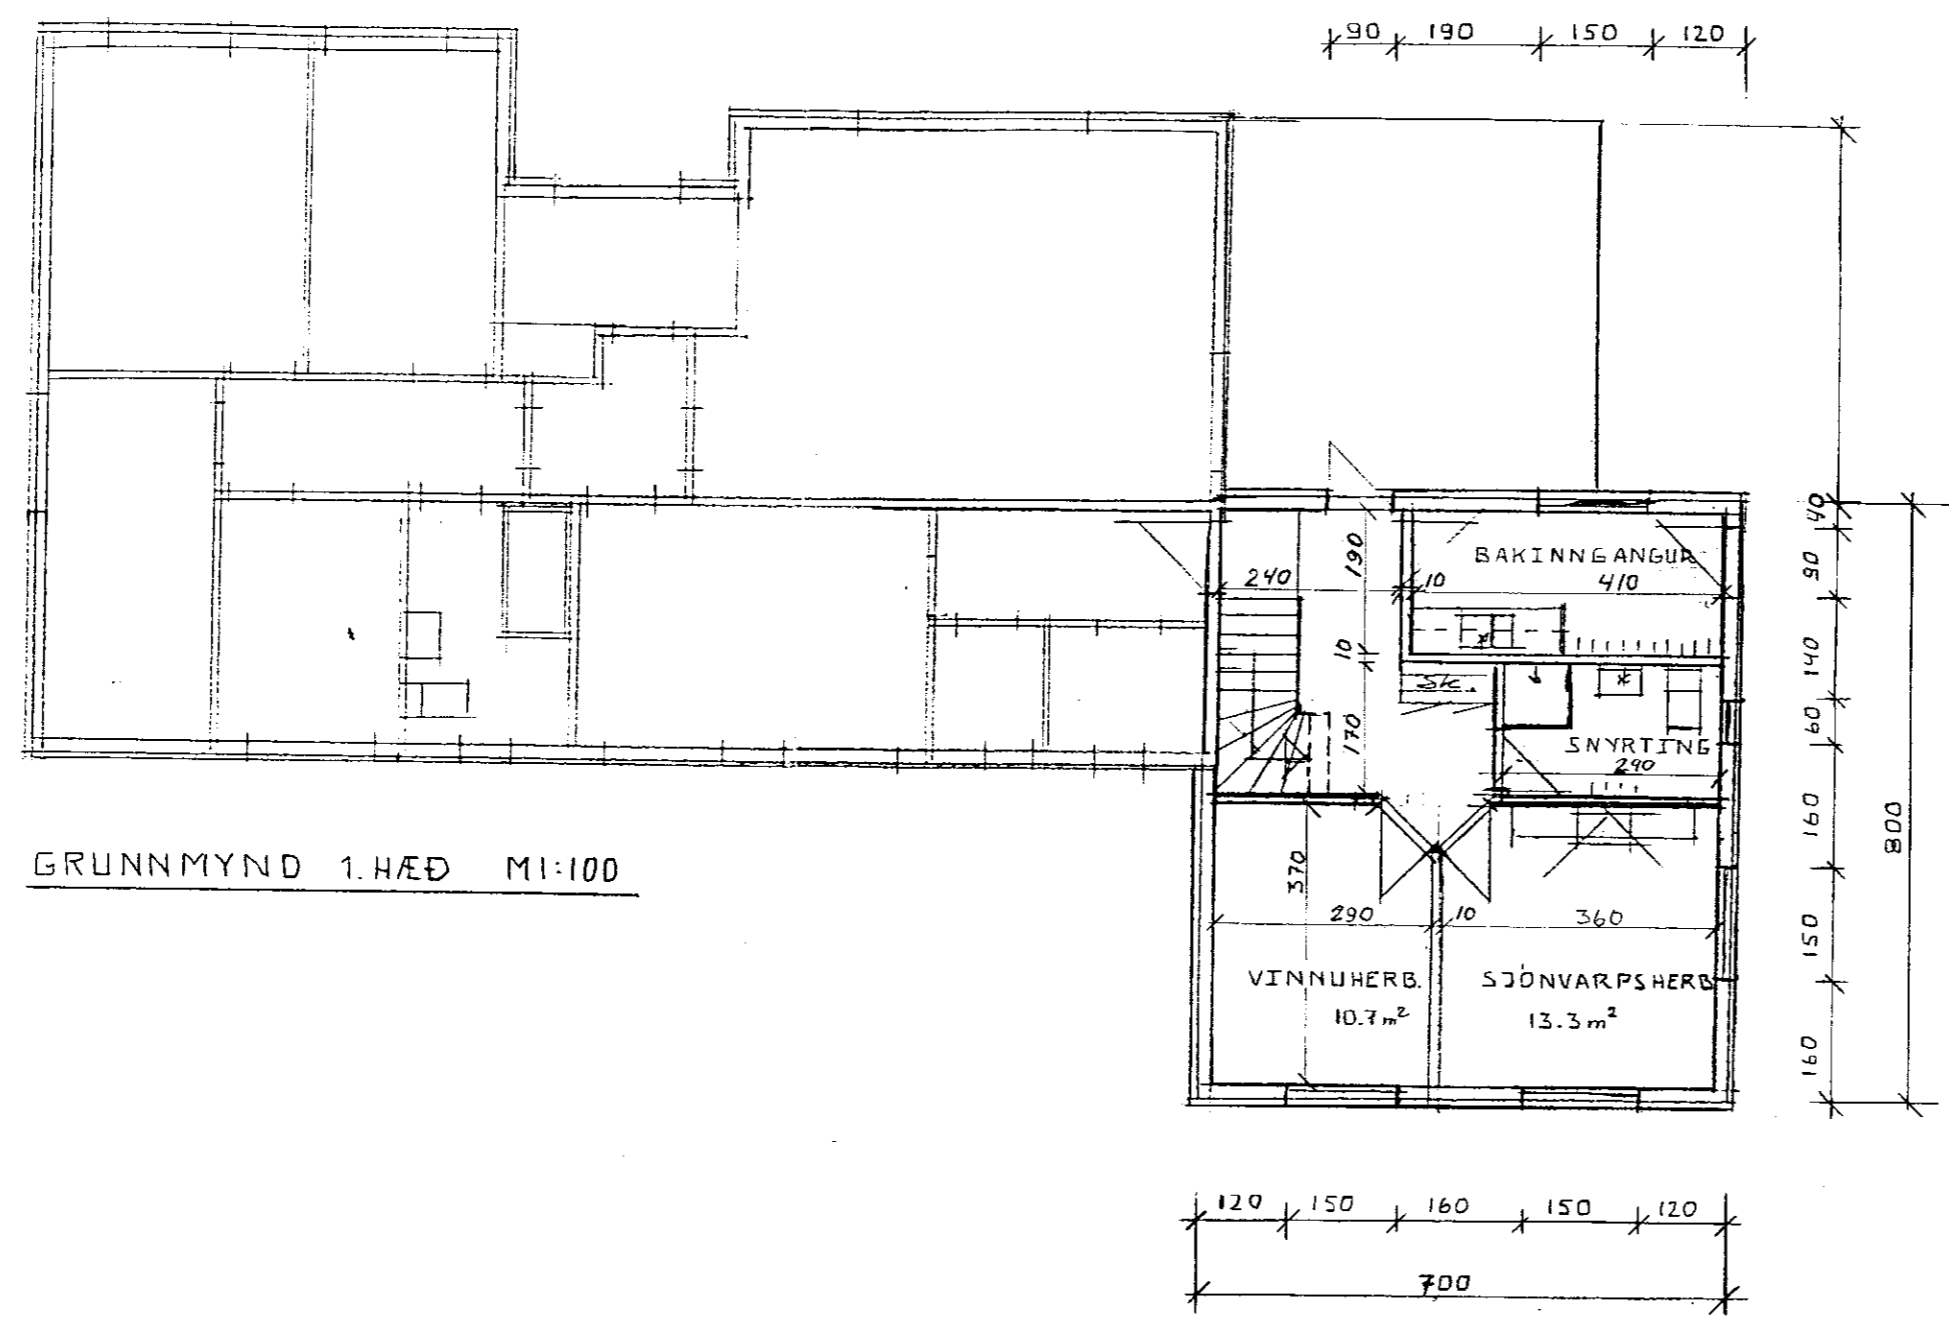

GRUNNMYND 1.HÆÐ M1:100

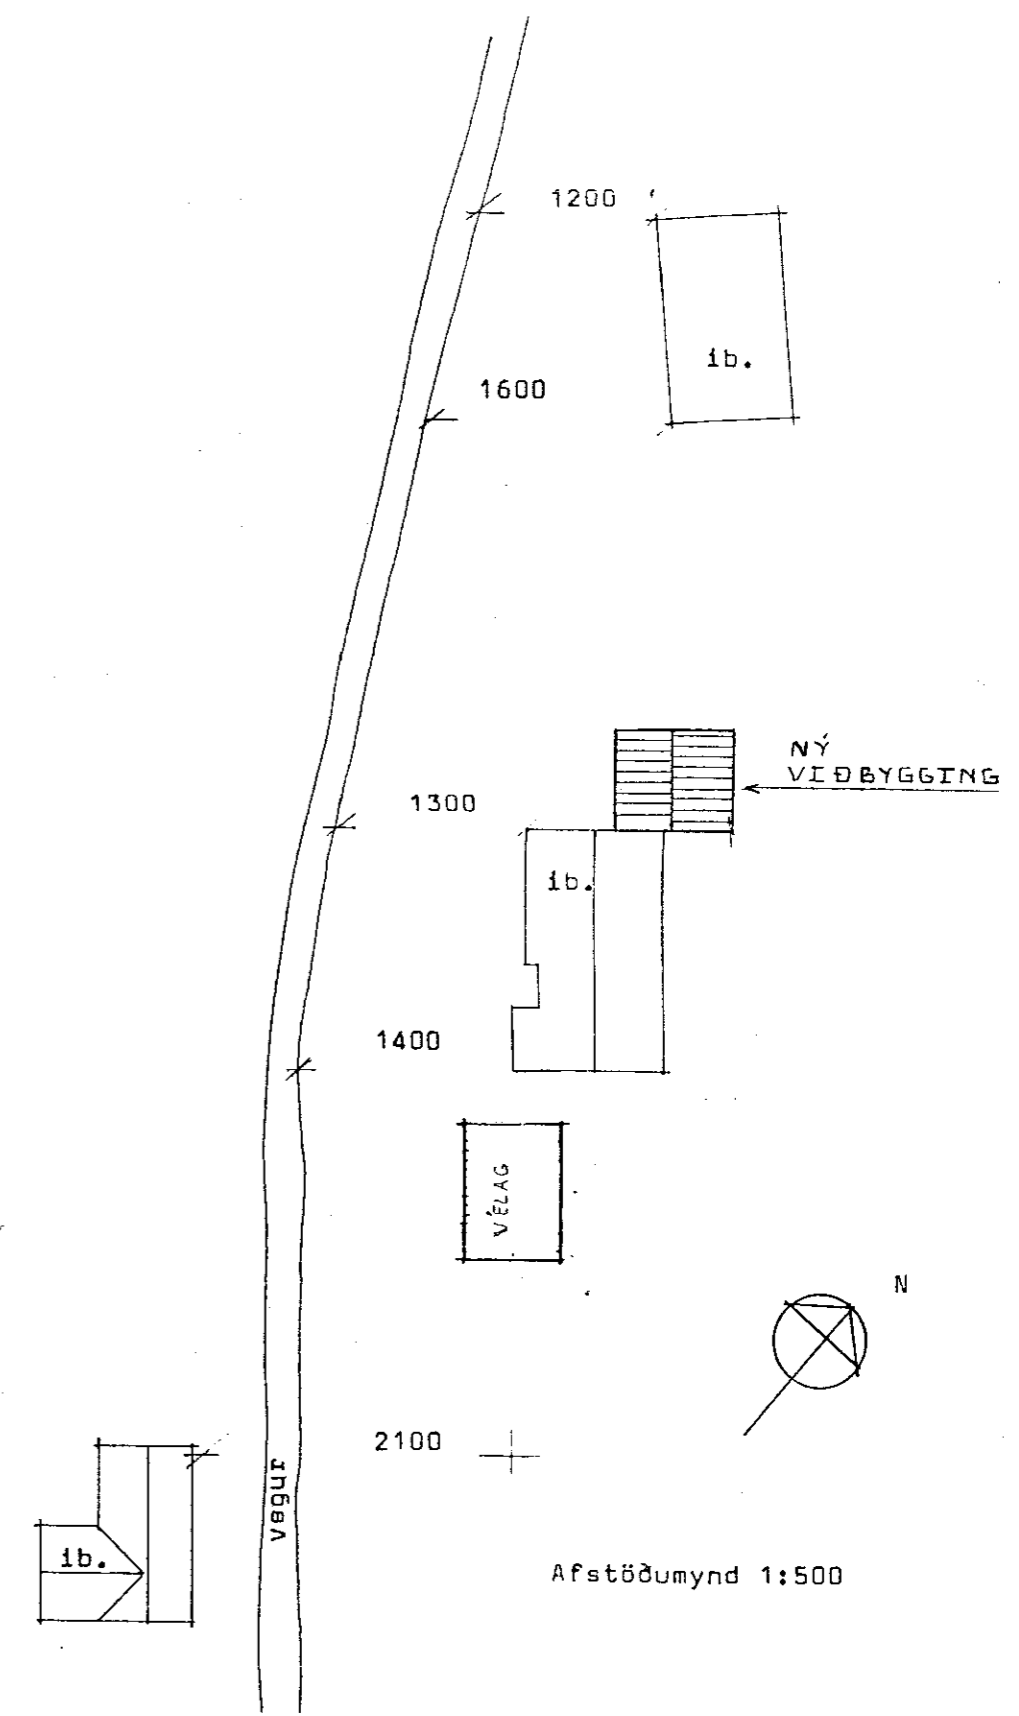

Afstöðumynd 1:500

SKÝRINGAR
 NÝ VIBBYGGING A ÍBÚÐARHÚSI
 ER ÚR TIMBRI
 FLATARMÁL BRUTTÓ 820 M² Á VIBBYGGINGU
 RÚMMÁL BRUTTÓ 242.2 M³ Á VIBBYGGINGU
 ÖLL MÁL ERU Í CM

UTG.	DAGS.	TEKN.	HANNAD.	YFIR.	SAMP.

LAXÁRDALUR 1B, GNÚPVERJAH.		NR. LA 3
STÆKKUN 'A' ÍBÚÐARHÚSI		LH. NR.
GRUNNMYND 1.HÆÐ OG AFSTÖÐUM.		MÆLIKVÁRDI: 1:100, 1:500
		HANNAD: GG
		TEIKNAD: GG
YFIR.:	SAMP.:	GG
DAGS. JÚNÍ '35	UTGÁFA	

Submúndir Sveinsson Vefþrótingur Kt. 120263-9129