



BYGGINGARFULLTÖL
Samp. 25/95
GÖTVERKFRÉTTIR

Hilma Þinnarsdóttir

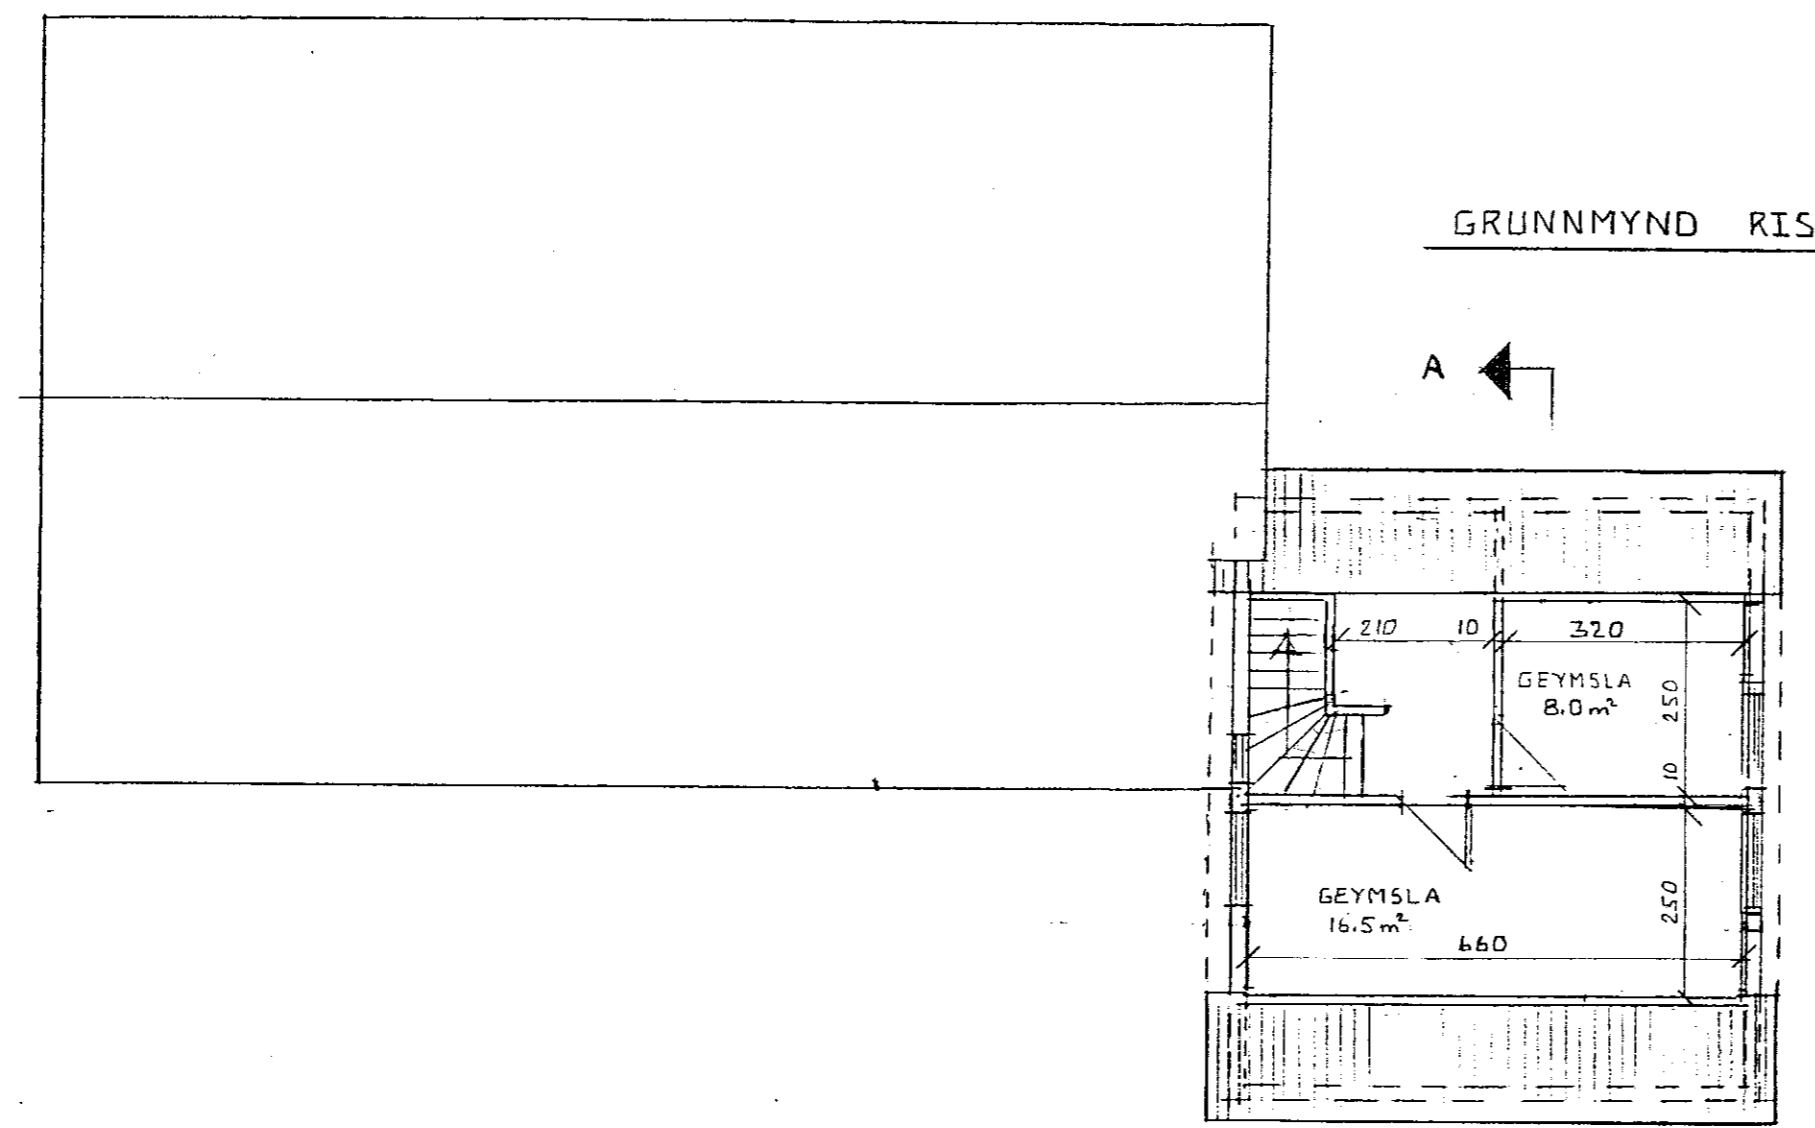

GRUNNMYND RIS

SNID A-A

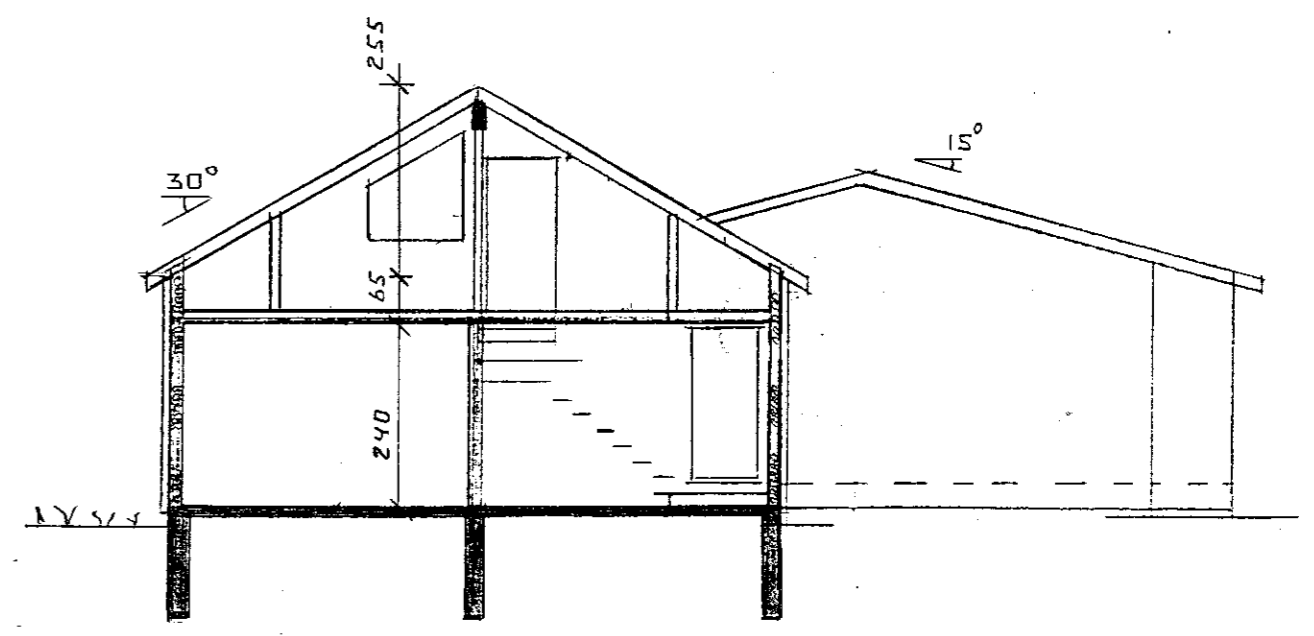

SKÝRINGAR
ÖLL MÁL ERU Í CM

UTG.	DAGS.	TEIKN.	HANNAÐ	YFIRF.	SAMP.

LAXÁRDALUR 1B, GNÚPVERJAH.		NR. LA 4
STÆKKUN Á ÍBÚÐARHÚSI		LH. NR.
GRUNNMYND OG SNID		MÆLIKVARDI: 1:100
		HANNAÐ: GG
		TEIKNAD: GG
		YFIRF.: SAMP. 95
		DAGS. JUNI '95
		UTGÁFA

Gustmundur Guðnason Verklæðingur Lt. 120263-9129