



Jan. 23/87

 Hilmar Lárusson

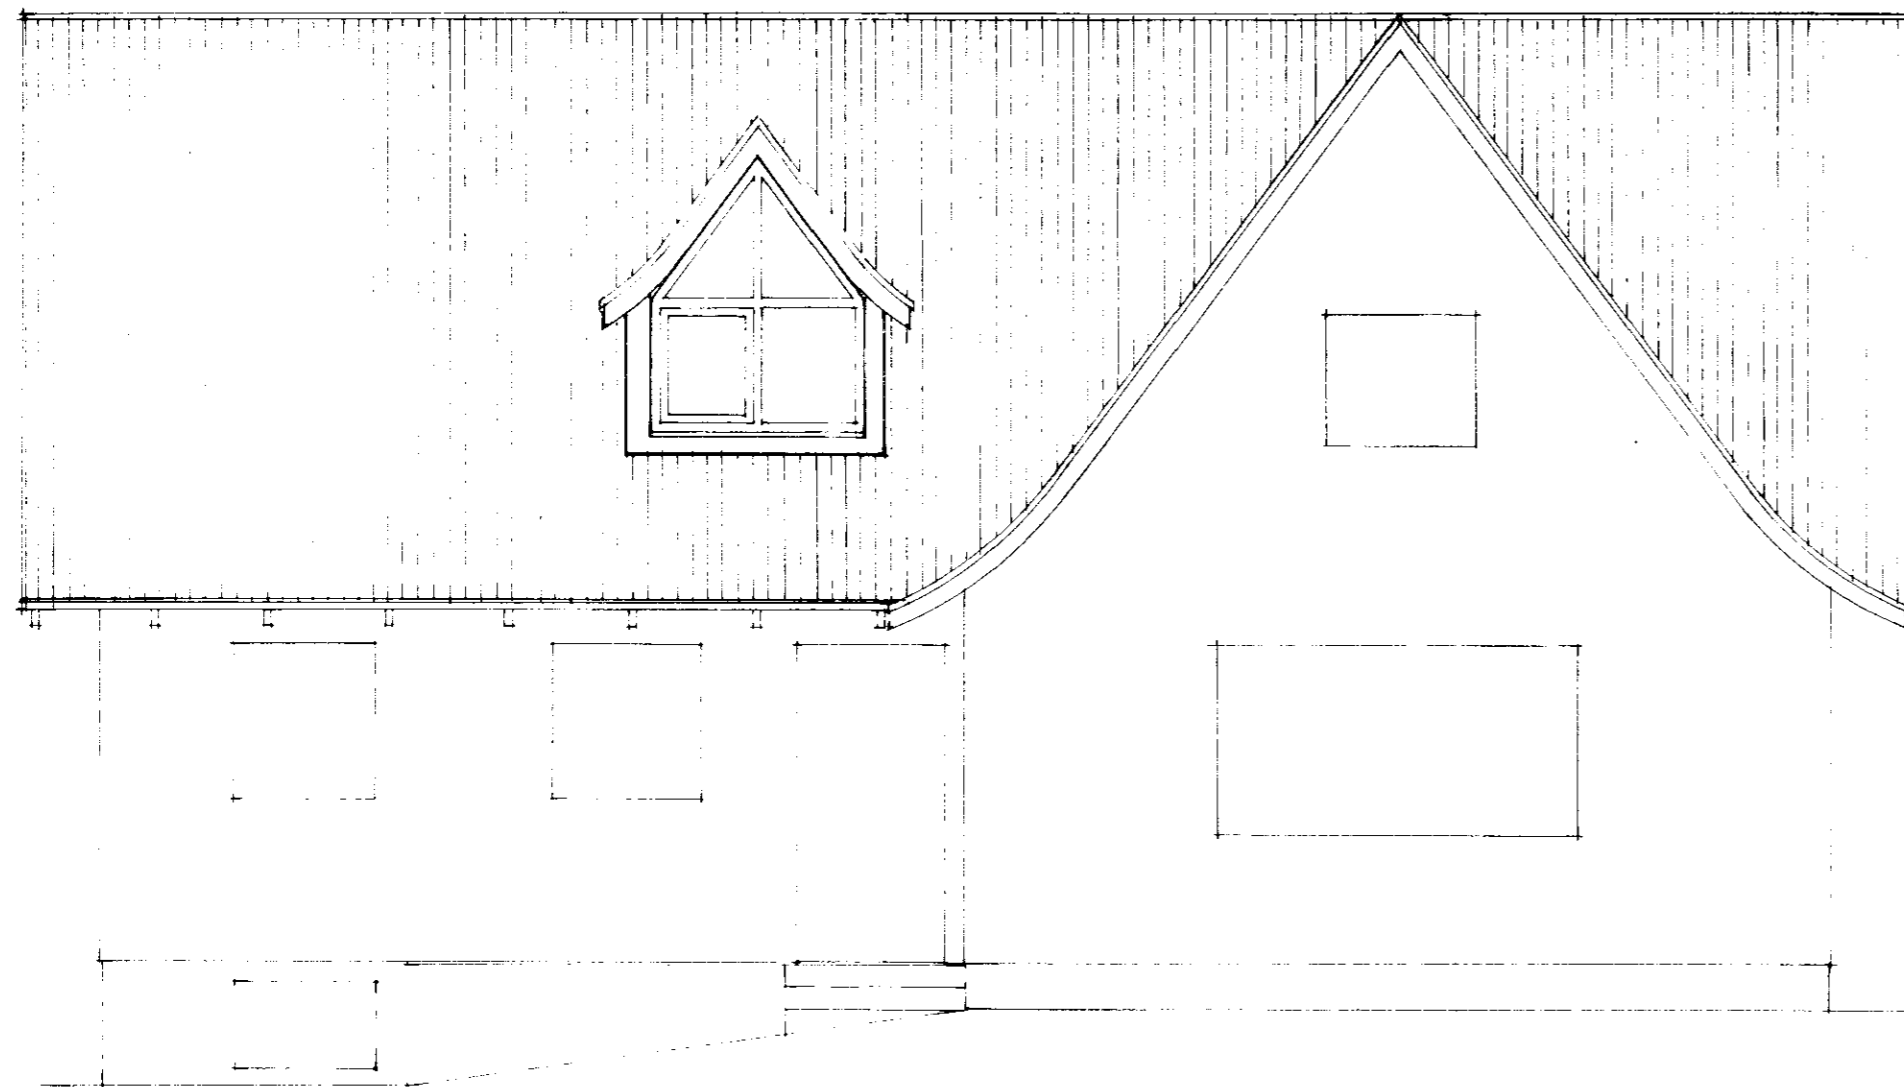

ÚTLIT SUÐVESTUR

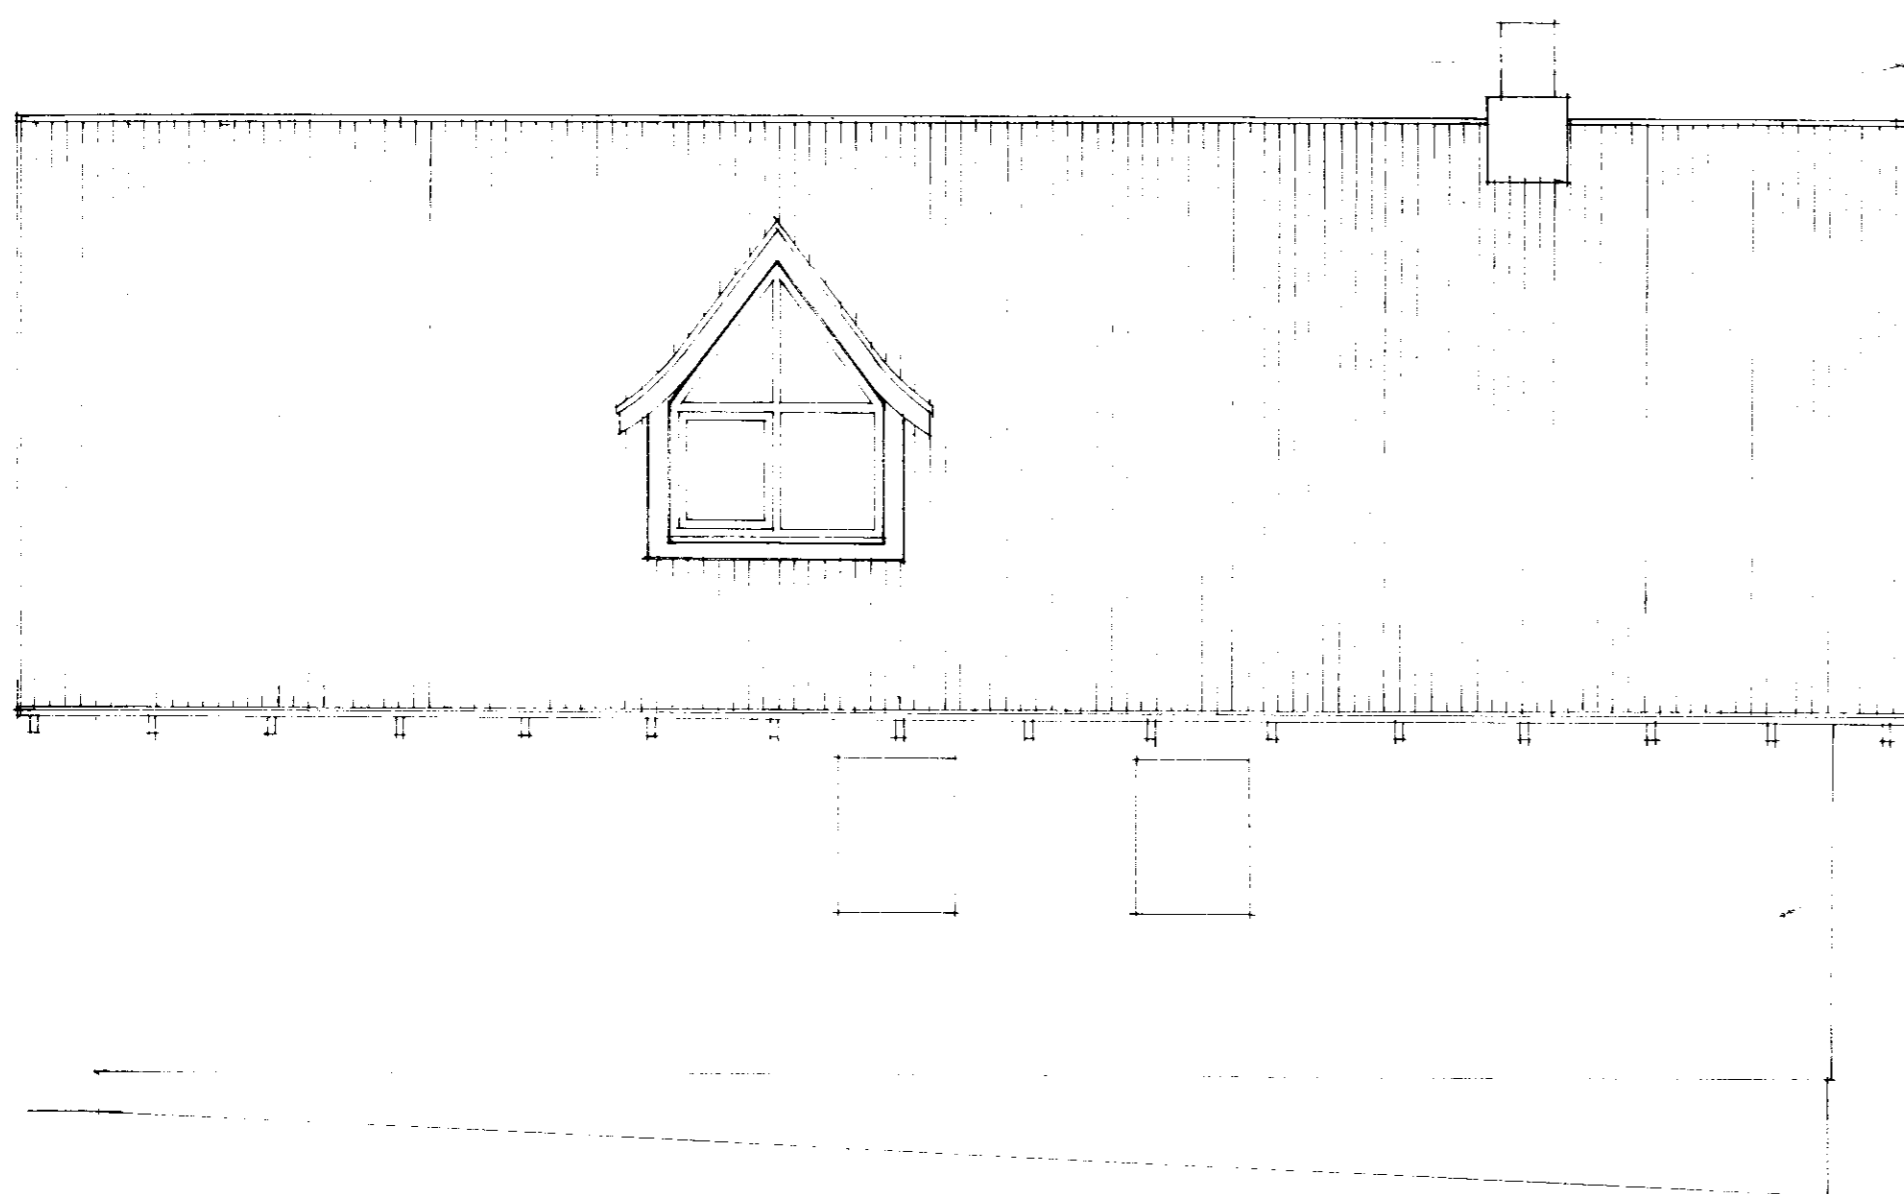

ÚTLIT NORÐAUSTUR



ÚTLIT NORÐVÆTUR

ÖLL MÁL TAKIST OG ENDURSKOÐIÐ Á STAÐNUM

BL BYGGINGASTOFNUN LANDBÚNADARINS
 LAUGAVEGI 120, REYKJAVÍK, SÍMI 25444
 LAXÁRDALUR II, Gnúsvörjahreppi, Árn.
 Innrétting ríshæðar, 49,4 m²
 Útlitsmyndir

TEIKN. NR. 06-3722, 2
 BREYTT FRÁ 1760 TL
 MÆLIKVARÐI 1:50
 DAGSETNING 01.06.87.
 TEIKNAD