

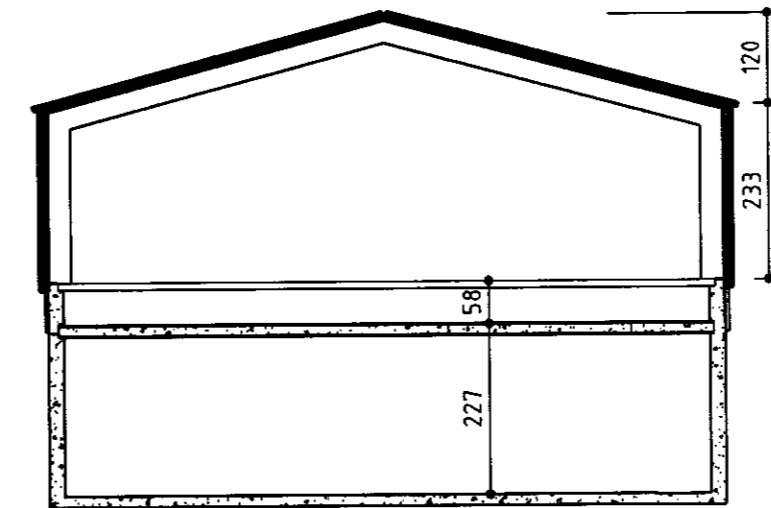


Samþ. 30/03/2001
 Hannas Órnaldsson

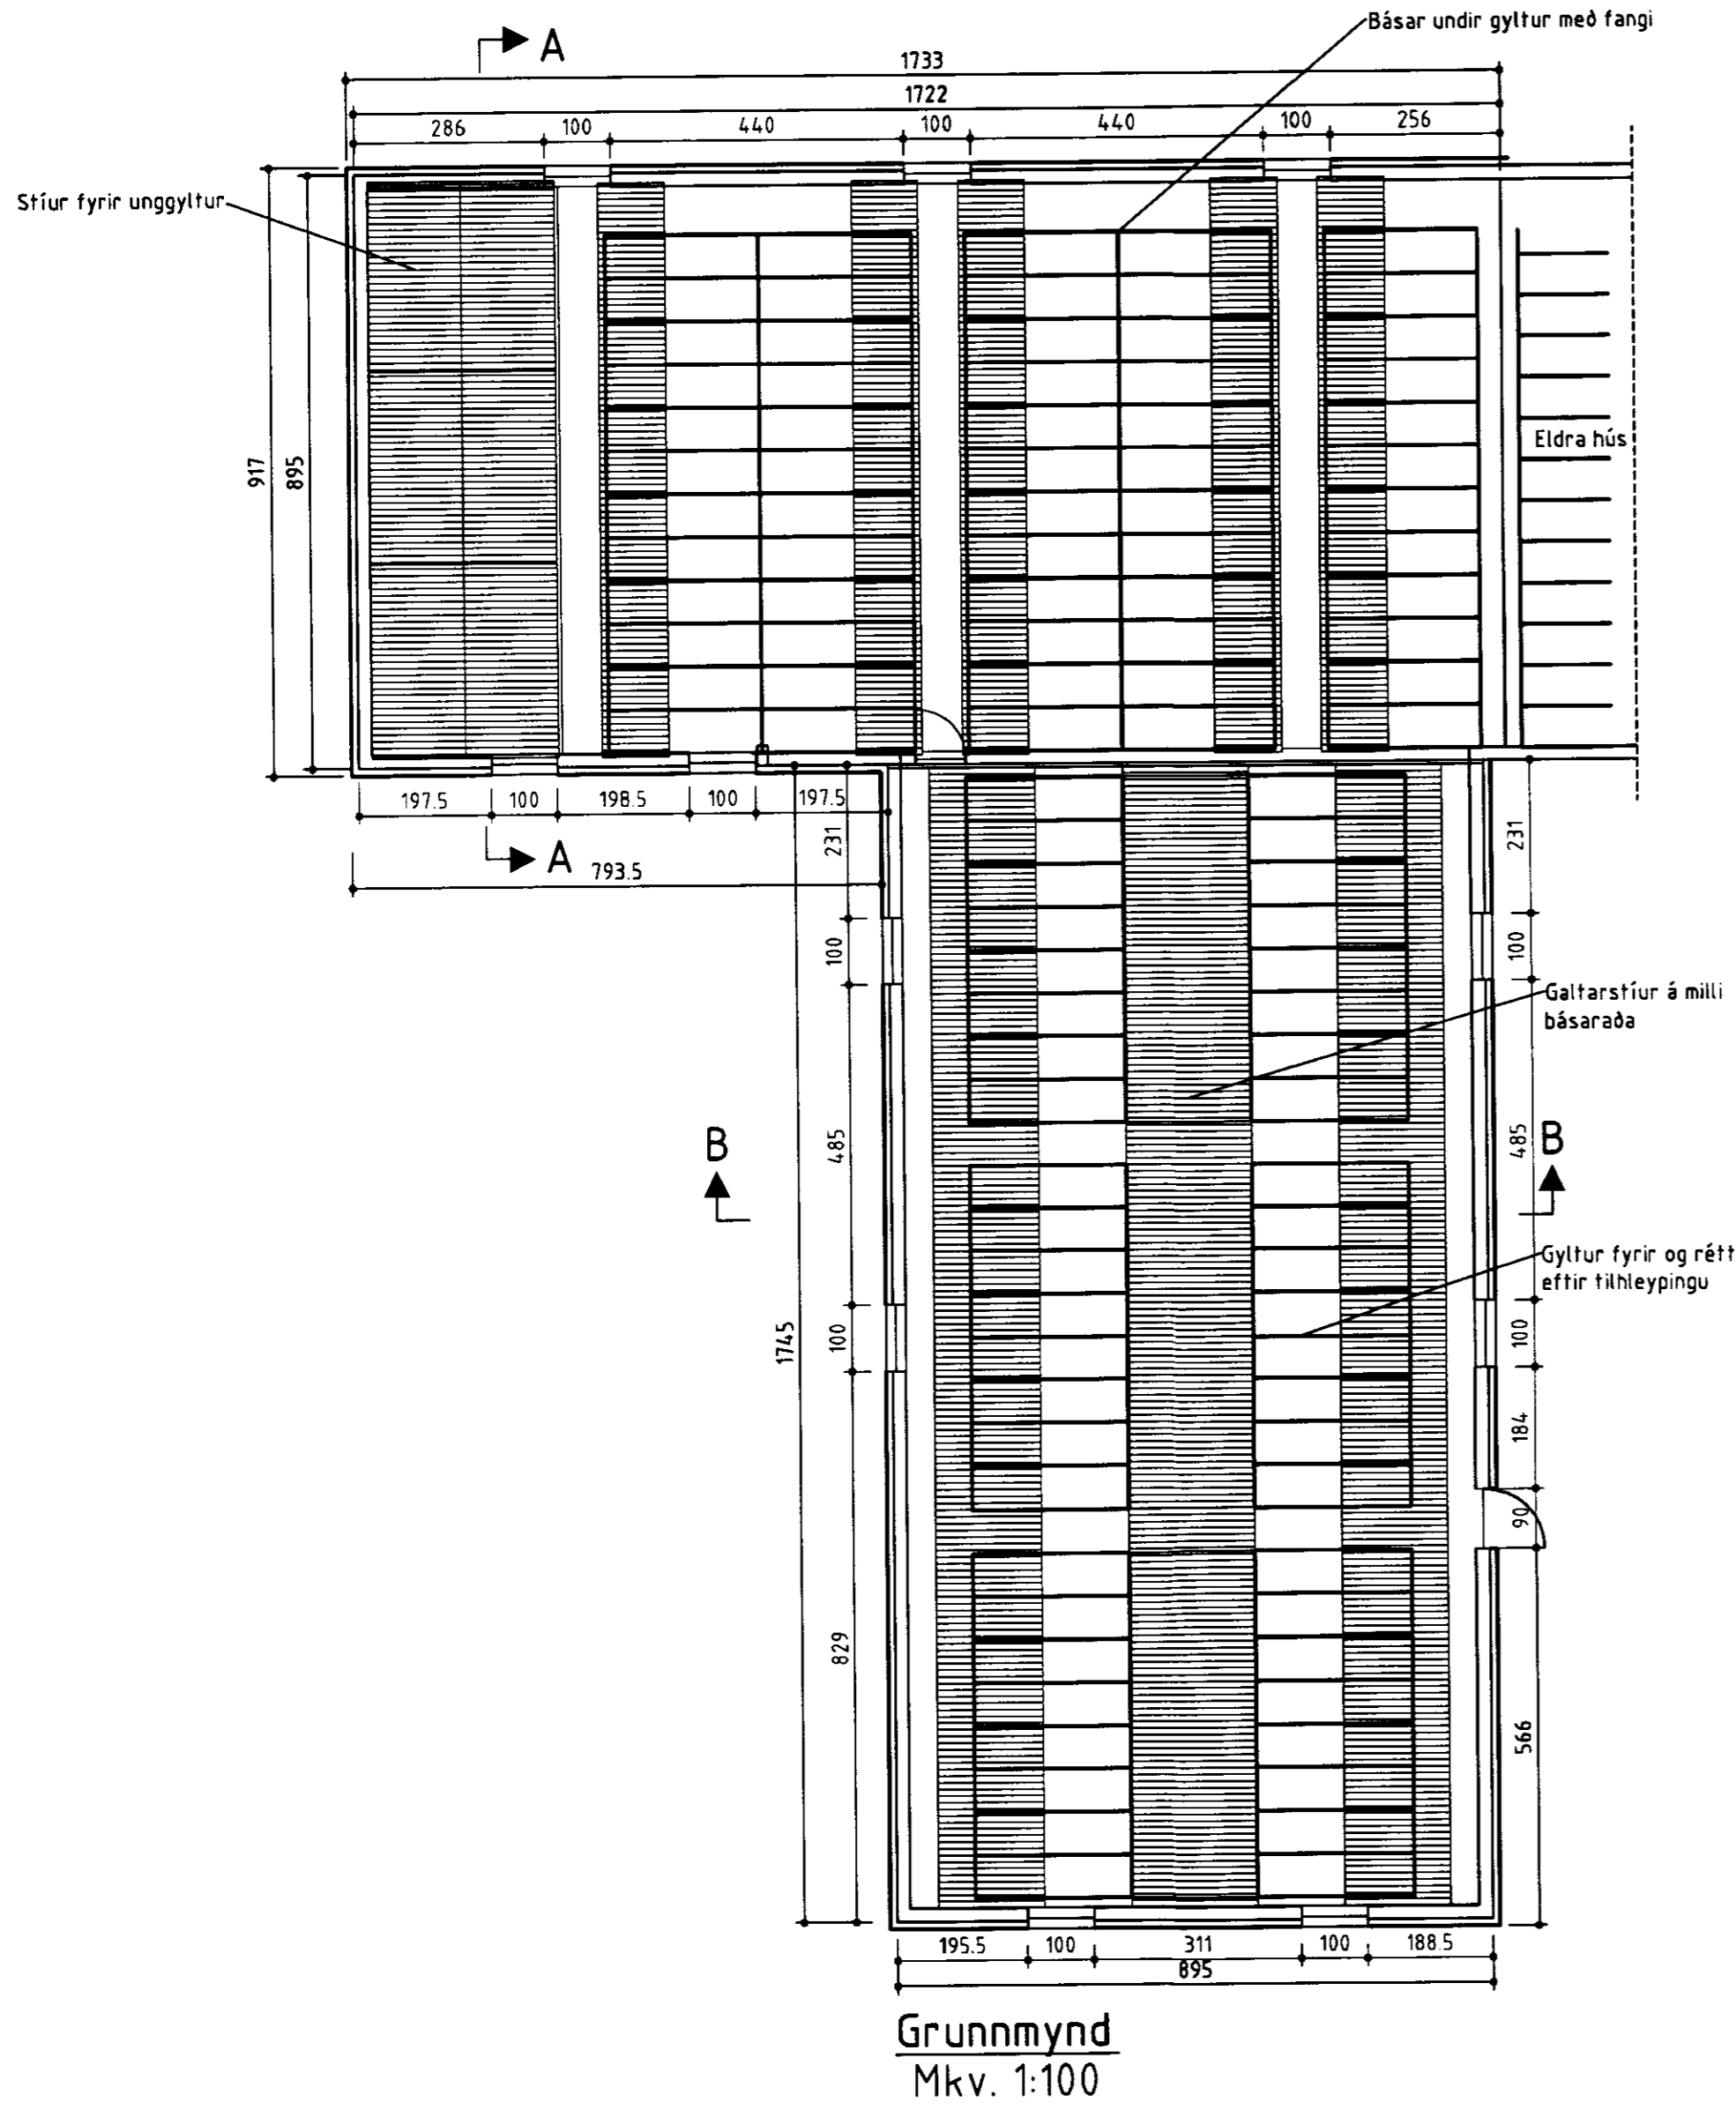

Vegg hæð og rishæð samræmist eldri hluta með máltökum á staðnum

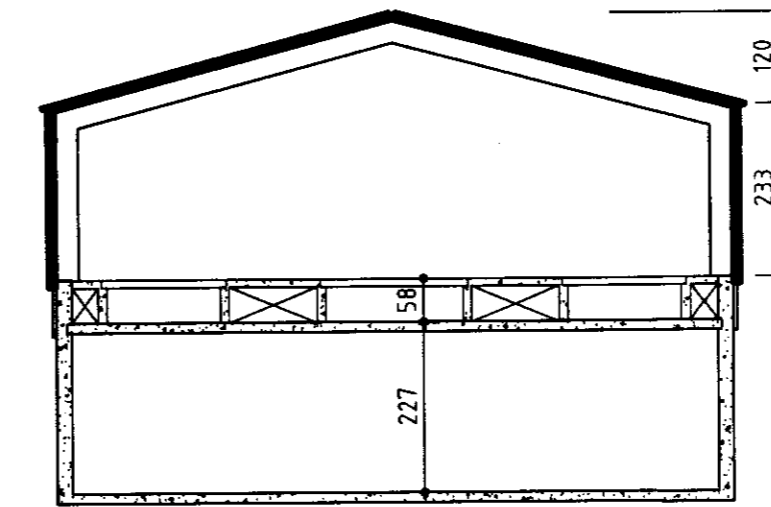

Stutt byggingarlýsing:

Kjallarar eru steinsteyptir svo og flórar. Gólfplata steyp + steinrimlar.
 Burðargrindur, límré, klæðning veggja og þaks yleiningar.
 Gluggar með tvöföldu verksmiðjugleri. Loftræstikerfi vélrænt.
 Stærð: Lenging núv. húss: 158,9 m² 462,4 m³
 Kjallari: 154,2 m² 439,5 m³
 Útbygging: 156,2 m²
 Kjallari: 156,2 m² 445,2 m³

Teikning eftir Björgvin Þór Harðarson, Laxárdal

BYGGINGAÞJÓNUSTA BÆNDASAMTAKA ÍSLANDS	Verk nr: 0726-40
BÆNDAHÖLLINNI, HAGATORGI, REYKJAVÍK sími: 5630300	Blað nr: 1 af 4
Laxárdalur II, Gnúpverjahrepp, Árn.	Mkv: 1:100
Vidbygging við svínahús	Dags: 30.03.2001
Grunnmynd, snið	Breytt:
	Hannað: B.Þ.H. Teiknað: B.Þ.H.

Hannað: B.Þ.H. Teiknað: B.Þ.H.