
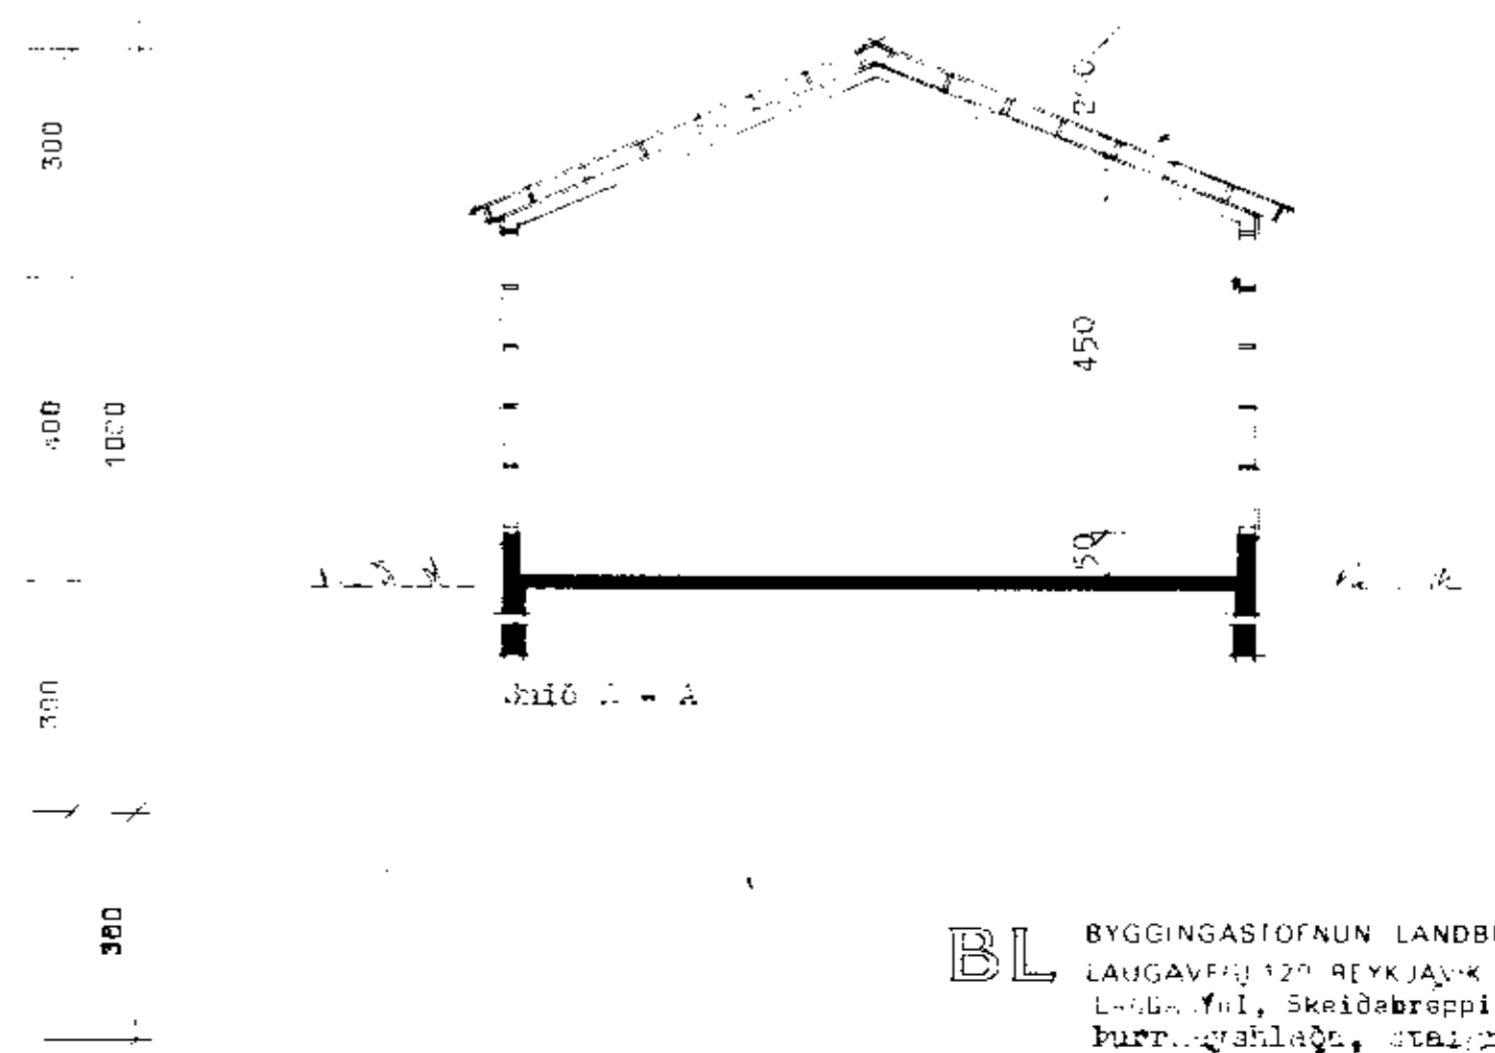
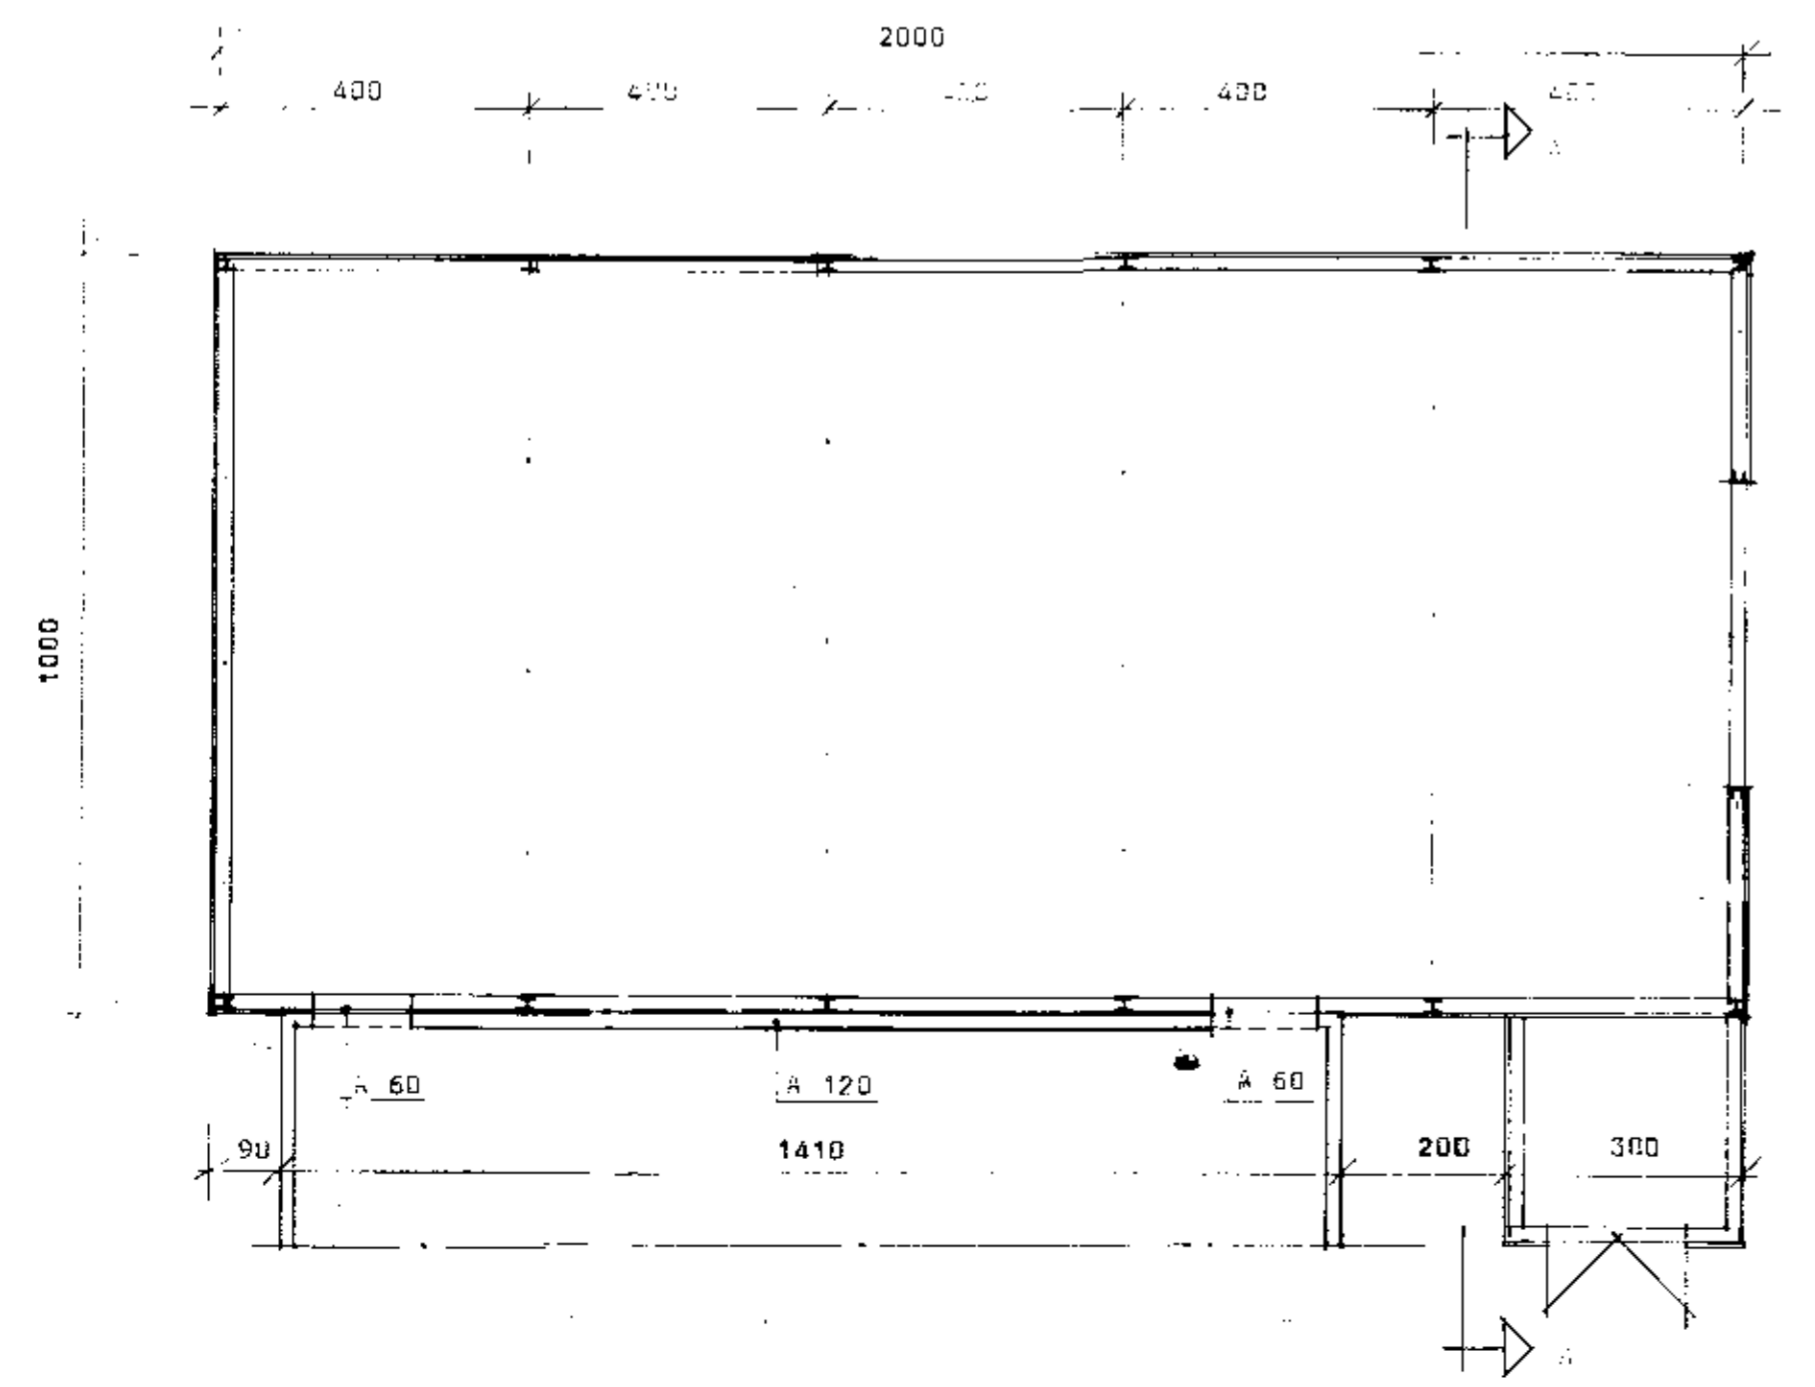
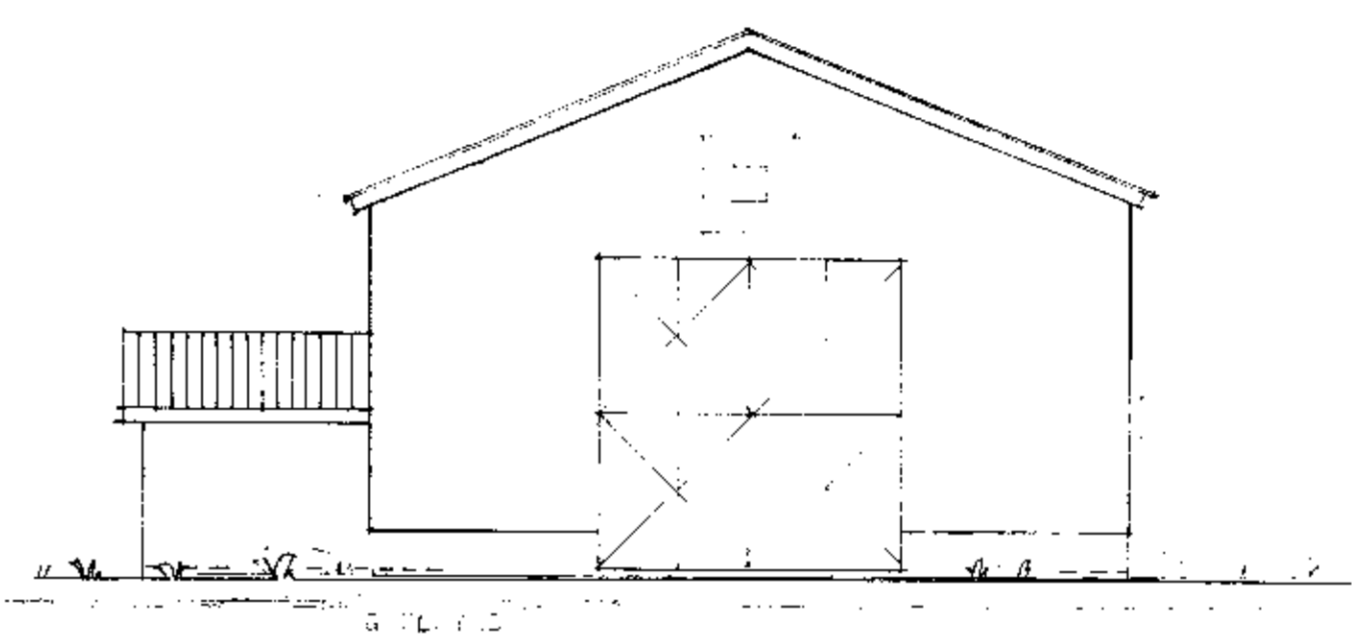
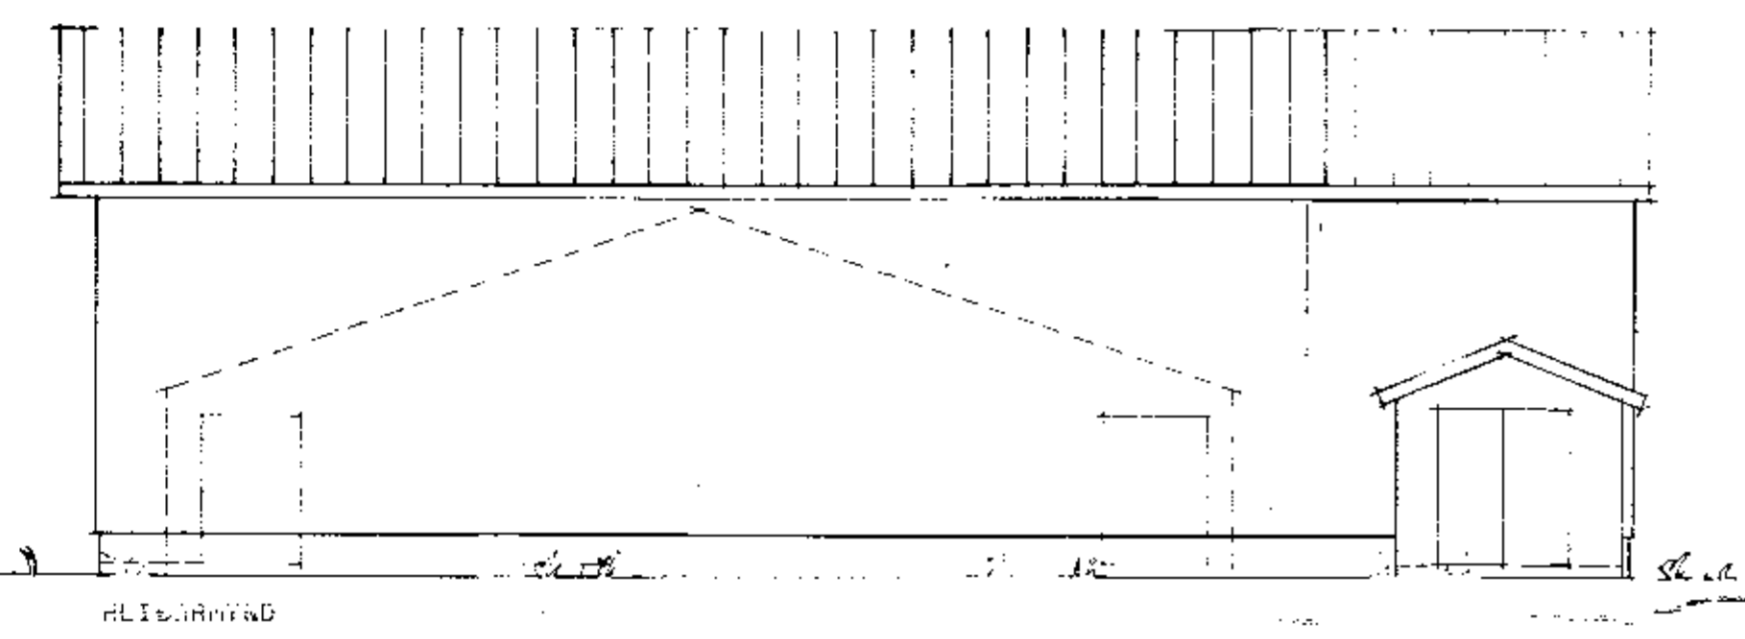
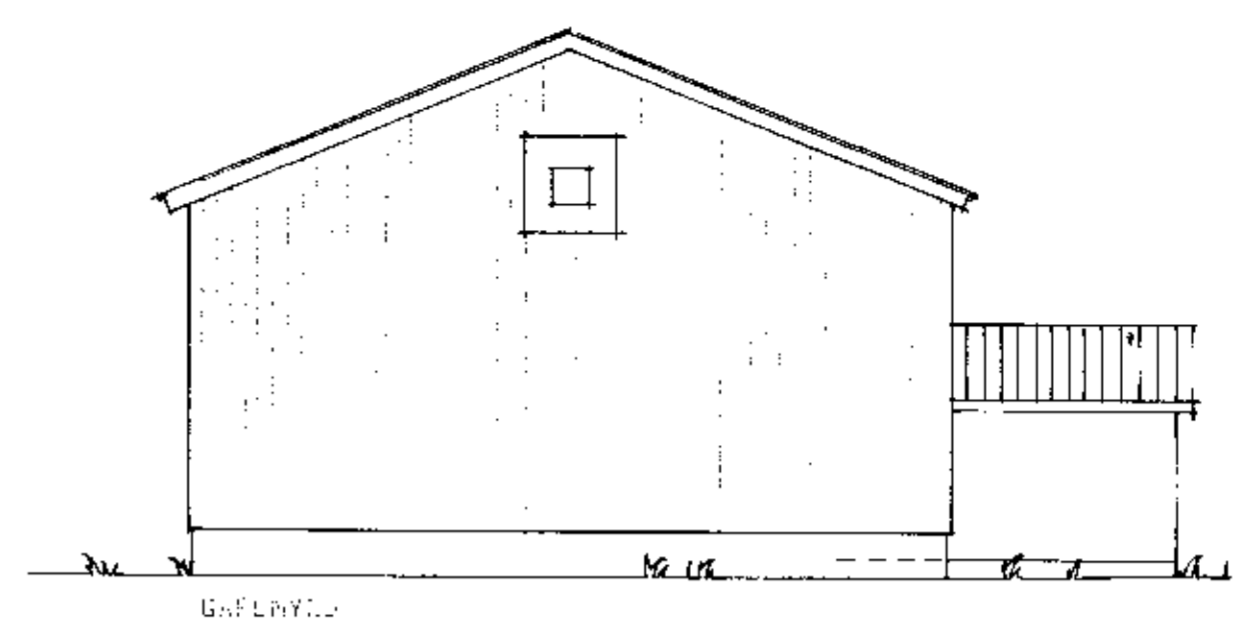


Samp. 5/18 88

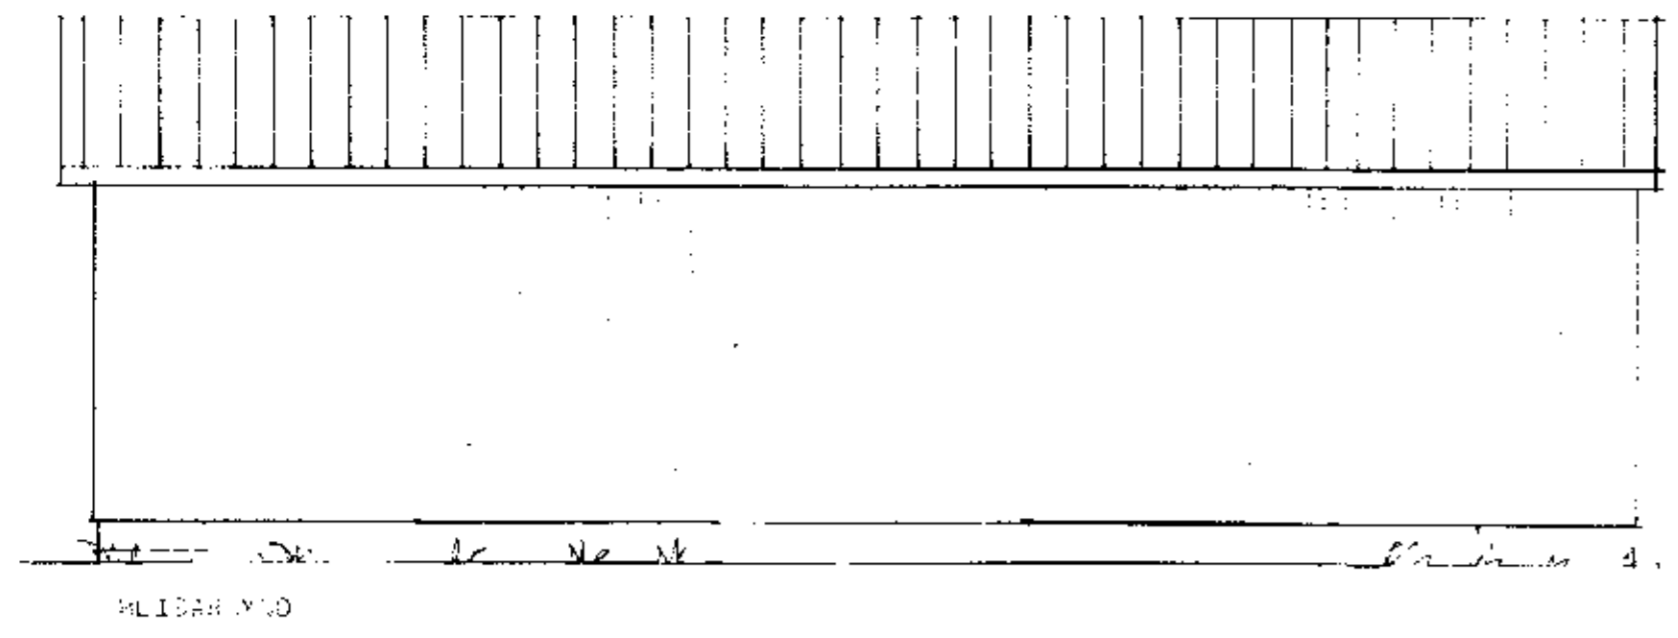

Mál: flatarmál 200  
 Rýmið 1200  
 rúmál stappa 1000

ALLAR ÖRYVIRÐIAR ÖSKJULAN AN  
 SAMÞYKKISBYGGINGAÖSTOFNINAR

**BL** BYGGINGAÖSTOFNUN LANDBUNADARINS  
 LAUGAVEGUR 120, REYKJAVÍK, SÍM 26444  
 Landbúnaði, Skeiðabreppi, Árn.,  
 Þurráykshlaði, stafrámið,  
 Grunnmynd, útlit og s. íb.

TEKNI NR. 30-5389  
 BLAÐ NR. A.1  
 MÁLSTAVUR 1:100  
 DÁSETNING 26.4.88  
 MANNAB. Þórunn