


MÓTTEKIÐ  
3 0 MARS 2009  
*[Signature]*  
Byggingafultrúi uppsv. Árnassýslu og Flóahfr.

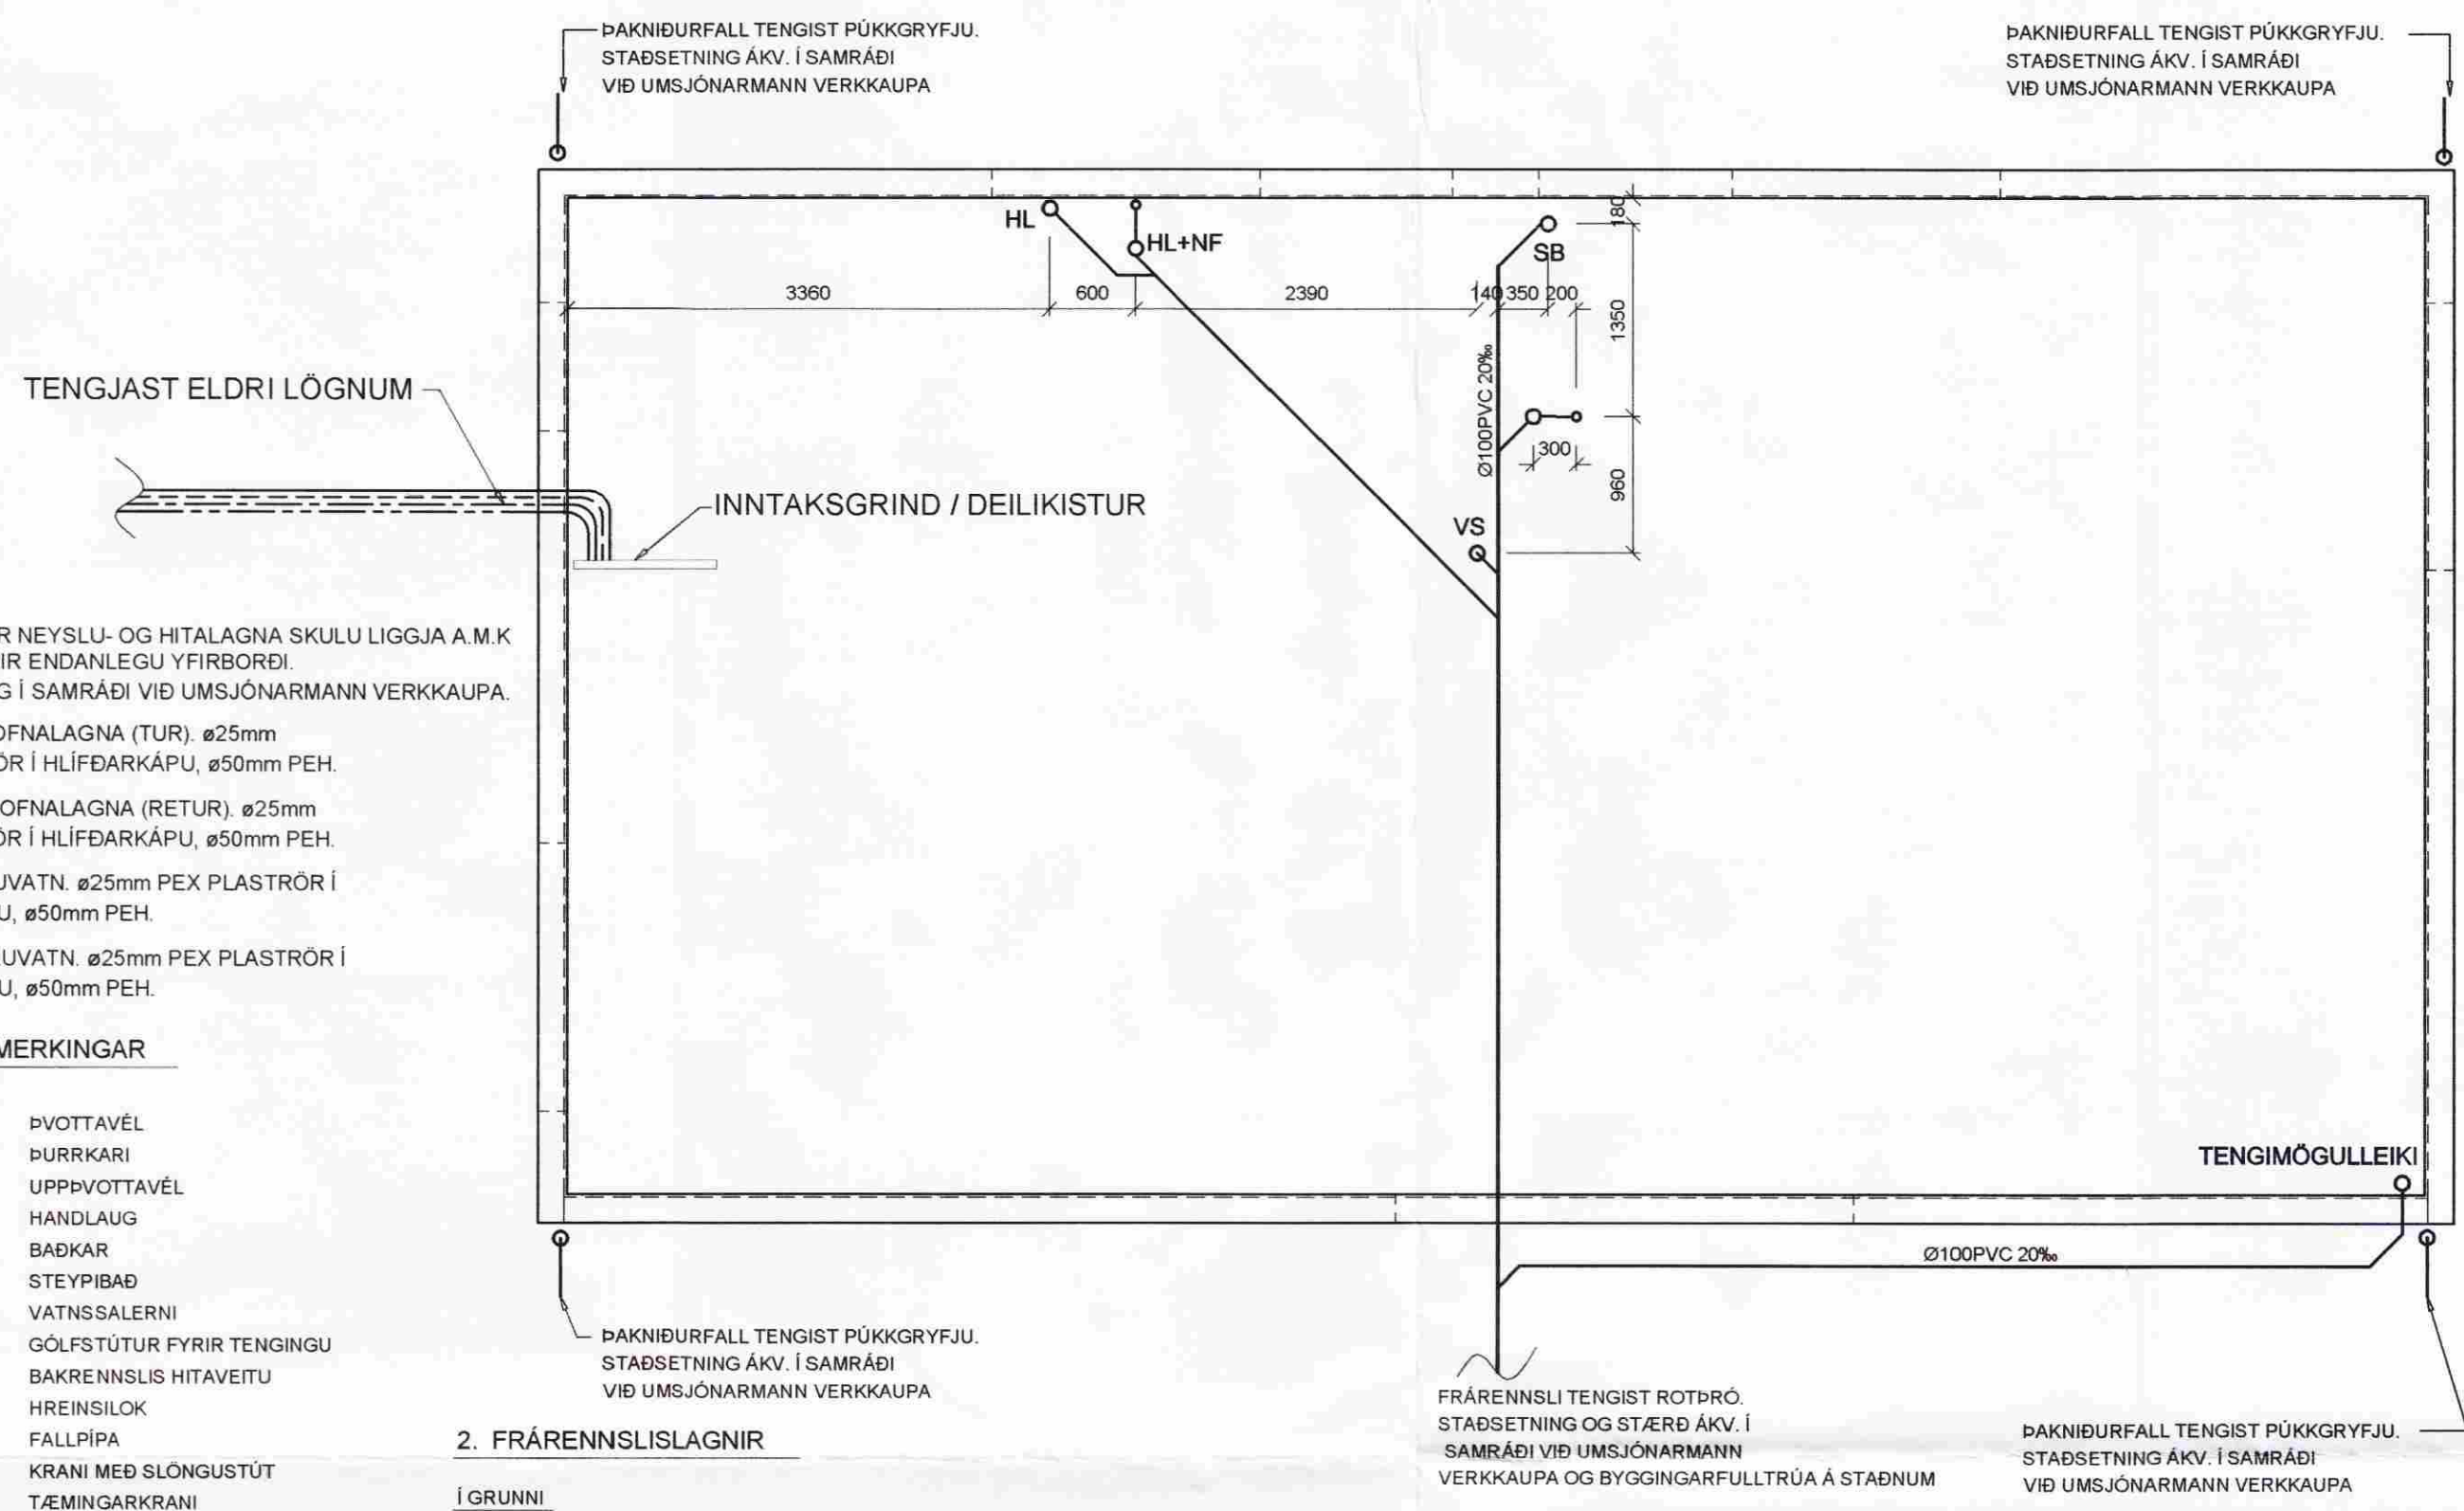

STOFNLAGNIR NEYSLU- OG HITALAGNA SKULU LIGGJA A.M.K. 1200mm. UNDIR ENDANLEGU YFIRBORÐI. STAÐSETNING Í SAMRÁÐI VIÐ UMSJÓNARMANN VERKKAUPA.

AÐRENNSLI OFNALAGNA (TUR). ø25mm  
PEX PLASTRÖR Í HLÍÐARKÁPU, ø50mm PEH.

FRÁRENNSLI OFNALAGNA (RETUR). ø25mm  
PEX PLASTRÖR Í HLÍÐARKÁPU, ø50mm PEH.

KALT NEYSLUVATN. ø25mm PEX PLASTRÖR Í HLÍÐARKÁPU, ø50mm PEH.

HEITT NEYSLUVATN. ø25mm PEX PLASTRÖR Í HLÍÐARKÁPU, ø50mm PEH.

LEGA LAGNA: 1. MERKINGAR

- |                       |                                     |
|-----------------------|-------------------------------------|
| PU: PÍPA FER UPP      | DV: ÞVOTTAVÉL                       |
| PN: PÍPA FER NIÐUR    | ÞU: ÞURRKARI                        |
| VG: VIÐ GÓLF          | UV: UPPÞVOTTAVÉL                    |
| VL: VIÐ LOFT          | HL: HANDLAUG                        |
| ÍR: Í RAUF            | BK: BAÐKAR                          |
| ÍV: INNAN Í VEGG      | SB: STEYPIBAÐ                       |
| ÍE: INNAN Í EINANGRUN | VS: VATNSALERNI                     |
| ÁV: Á VEGG            | GH: GÓLFSTÚTUR FYRIR TENGINGU       |
| ÍPL: Í PLÖTU          | BAKRENNSLIS HITAVEITU               |
| UL: UNDIR LOFTI       | HR: HREINSILOK                      |
| OL: OFAN Á MILLILOFTI | F: FALLPÍPA                         |
| YD: YFIR DYRUM        | SS: KRANI MEÐ SLÖNGUSTÚT            |
|                       | TK: TÆMINGARKRANI                   |
|                       | NF: NIÐURFALL MEÐ VATNSLÁS UTANHÚSS |
|                       | UK: ÚTIKRANI                        |

2. FRÁRENNSLISLAGNIR


Í GRUNNI  
SKOLP- OG REGNVATNSLAGNIR INN Í GRUNNI OG MEÐFRAM SÖKKLUM AÐ BRUNNUM SKULU VERA PLASTLAGNIR ÚR STÍFU PVC (RAUÐAR PÍPUR) PAKKAÐAR MEÐ GÚMMÍHRINGJUM

FRÁ BRUNNUM AÐ TENGISTAÐ VIÐ LÓÐARMÖRK KOMI STEINLAGNIR (ST) AFRENNSLI HITAVEITU SÉ ÚR PEH PLASTI (ER TIL STAÐAR). YFIR JARÐVATNSLAGNIR SKAL SETJA DRENMÖL NR. 1 OG DRENDÜK.


OFAN BOTNPLÖTU  
LAGNIR SÉU ÚR VIÐURKENNDU PLASTI TIL NOTKUNAR INNANHÚSS (T.D. POLYPROPYLEN). FESTINGAR Á FALLPÍPUM SKULU VERA VIÐ HVERJA GÓLFPLÖTU OG TVÆR Á MILLI PLATNA. EITT ÞENSLUSTYKKI SKAL VERA Á HVERRI HÆÐ, EF SAMSKYTTI ERU SÖÐIN SAMAN. ANNARS ER NÆGILEGT AÐ DRAGA RÖR TIL Í MÚFFUM, T.D. 10 MM Í MÚFFU, TIL AÐ TAKA UPP ÞENSLUNA. HREINSILOK SKULU VERA ÞAR SEM SÝNT ER Á TEIKN. LÓÐRÉTTAR FALLPÍPUR SKULU VERA ÚR PLASTI OG EINANGRAST MEÐ 25 MM GLERULLARHÓLKUM OG VEFJA MEÐ SÍSLAPAPPA EDA PLASTDÜK.

GRUNNMYND LAGNA Í JÖRÐ, 1:50

LÁGMARKS HALLI Á FRÁRENNSLI ER 20%. DÝPT FRÁ YFIRBORÐI NIÐUR Á LAGNIR SKAL VERA A.M.K. 900mm. ENDANLEGUR HALLI Á LÖGNUM ÁKVEÐIST Á STAÐNUM.

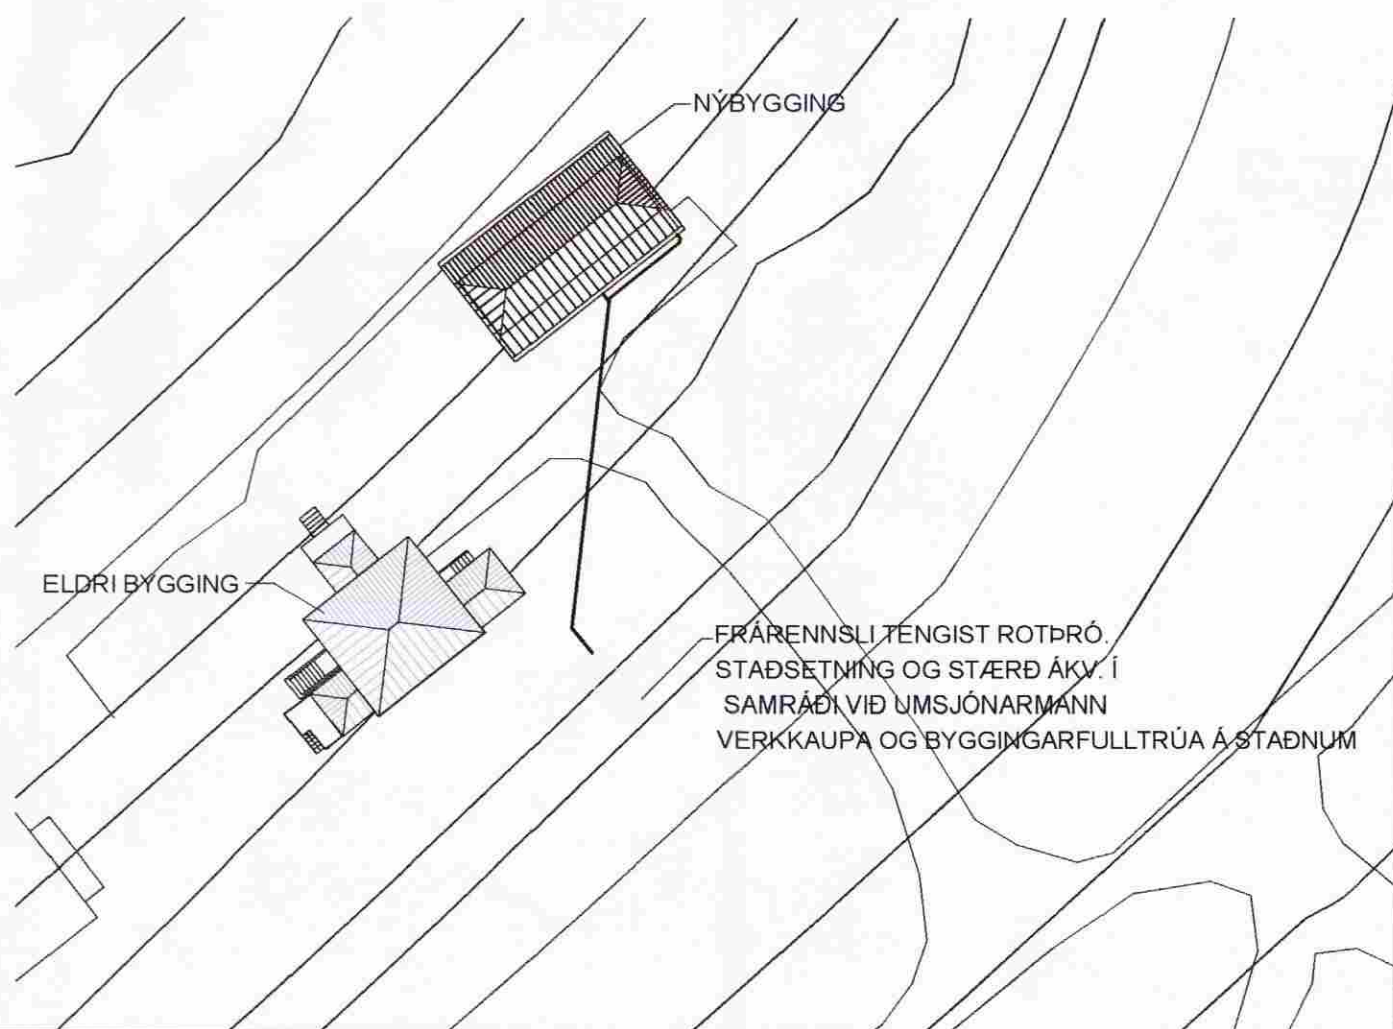

- |                                    |
|------------------------------------|
| X: OPNANLEGUR GLUGGI EÐA OPIN RIST |
| F: LOFTHITASTÝRÐUR FRAMRÁSARLOKI   |
| B: VATNSHITASTÝRÐUR BAKRÁSARLOKI   |
| BR: BRUNNUR                        |
| BS: BRUNASLANGA                    |
| GN: GÓLFNIÐURFALL                  |
| D: ÞAKNIÐURFALL                    |
| EV: ELDHÚSVASKUR                   |
| SV: SKOLVASKUR                     |

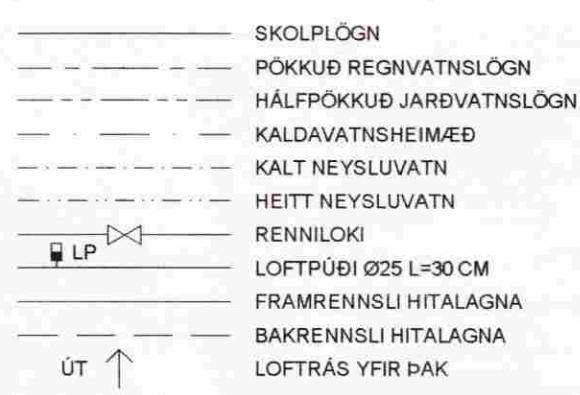

Kn: KÓTI Á NEDRI BRÚN ÚRTAKS  
Ke: KÓTI Á EFRRI BRÚN ÚRTAKS  
B: BREIDD ÚRTAKS.  
MIÐJA ÚRTAKS, LÁRÉTT ER Í MIÐJU RÖRS.

Verkfræðistofa Hauks Ásgeirssonar e.h.f.  
DALVEGUR 18, 201 Kópavogur  
Sími 534-8815 Farsími 897-8132  
e-mail: haukur@vha.is  
Kennitala: 560600-3050

Hannað H.Á. Teiknað Í.H. Samþykkt: *[Signature]* Kennitala 301255-4629

**LÆKJARBREKKA**  
GNÚPVERJAHREPPI  
LAGNIR  
GRUNNMYND LAGNA Í JÖRÐ  
SKÝRINGAR, AFSTÖÐUMYND

|                        |                  |                          |
|------------------------|------------------|--------------------------|
| Mkv. 1:50              | Teikn. nr. 3-0.1 | Verk nr. Skráningar nr.: |
| Áritun aðalhönnuðar: A |                  | Útgáfa Dags. A MARS 09   |