

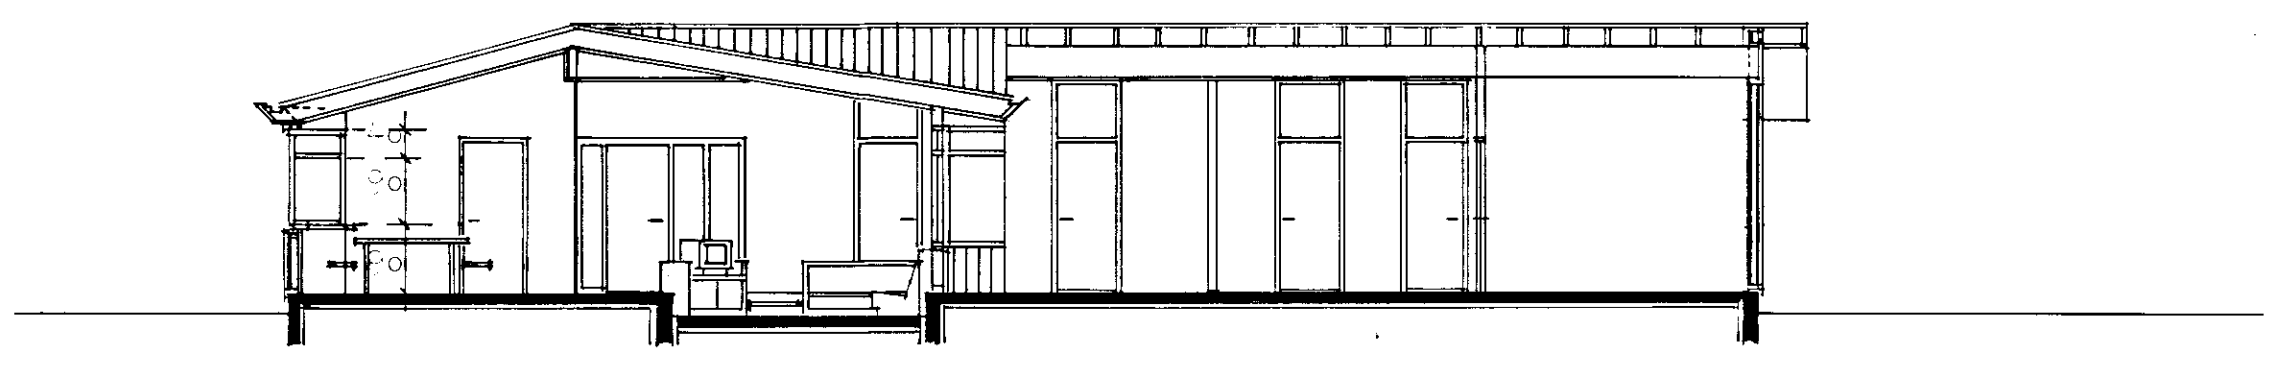
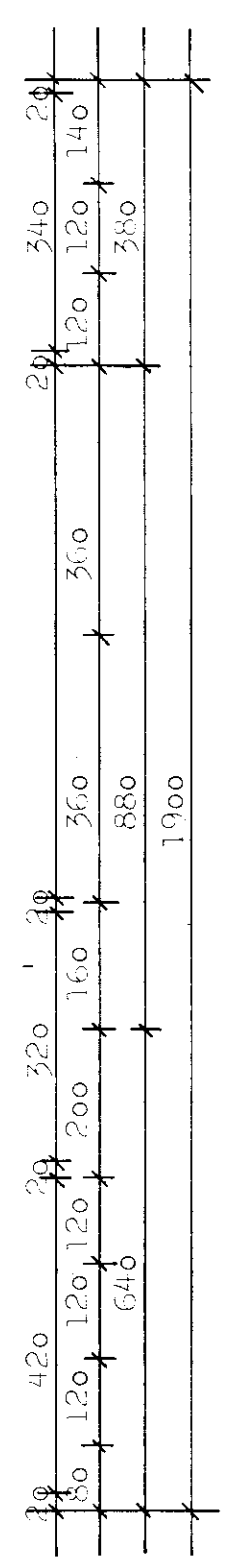
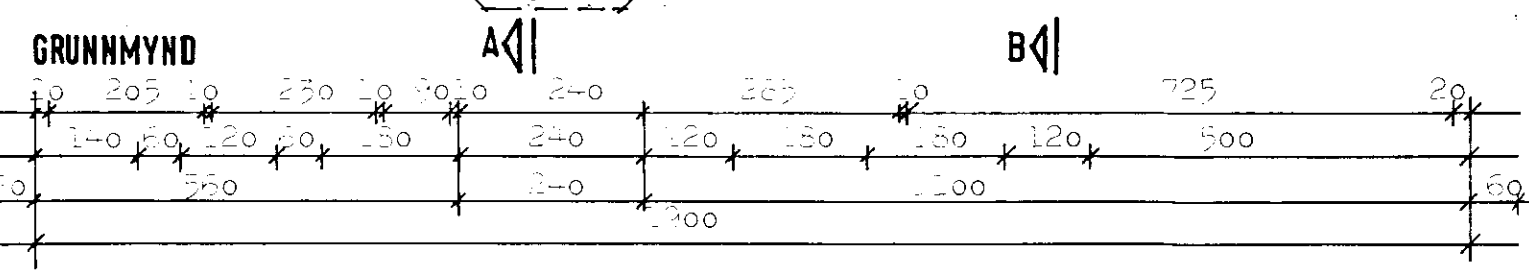
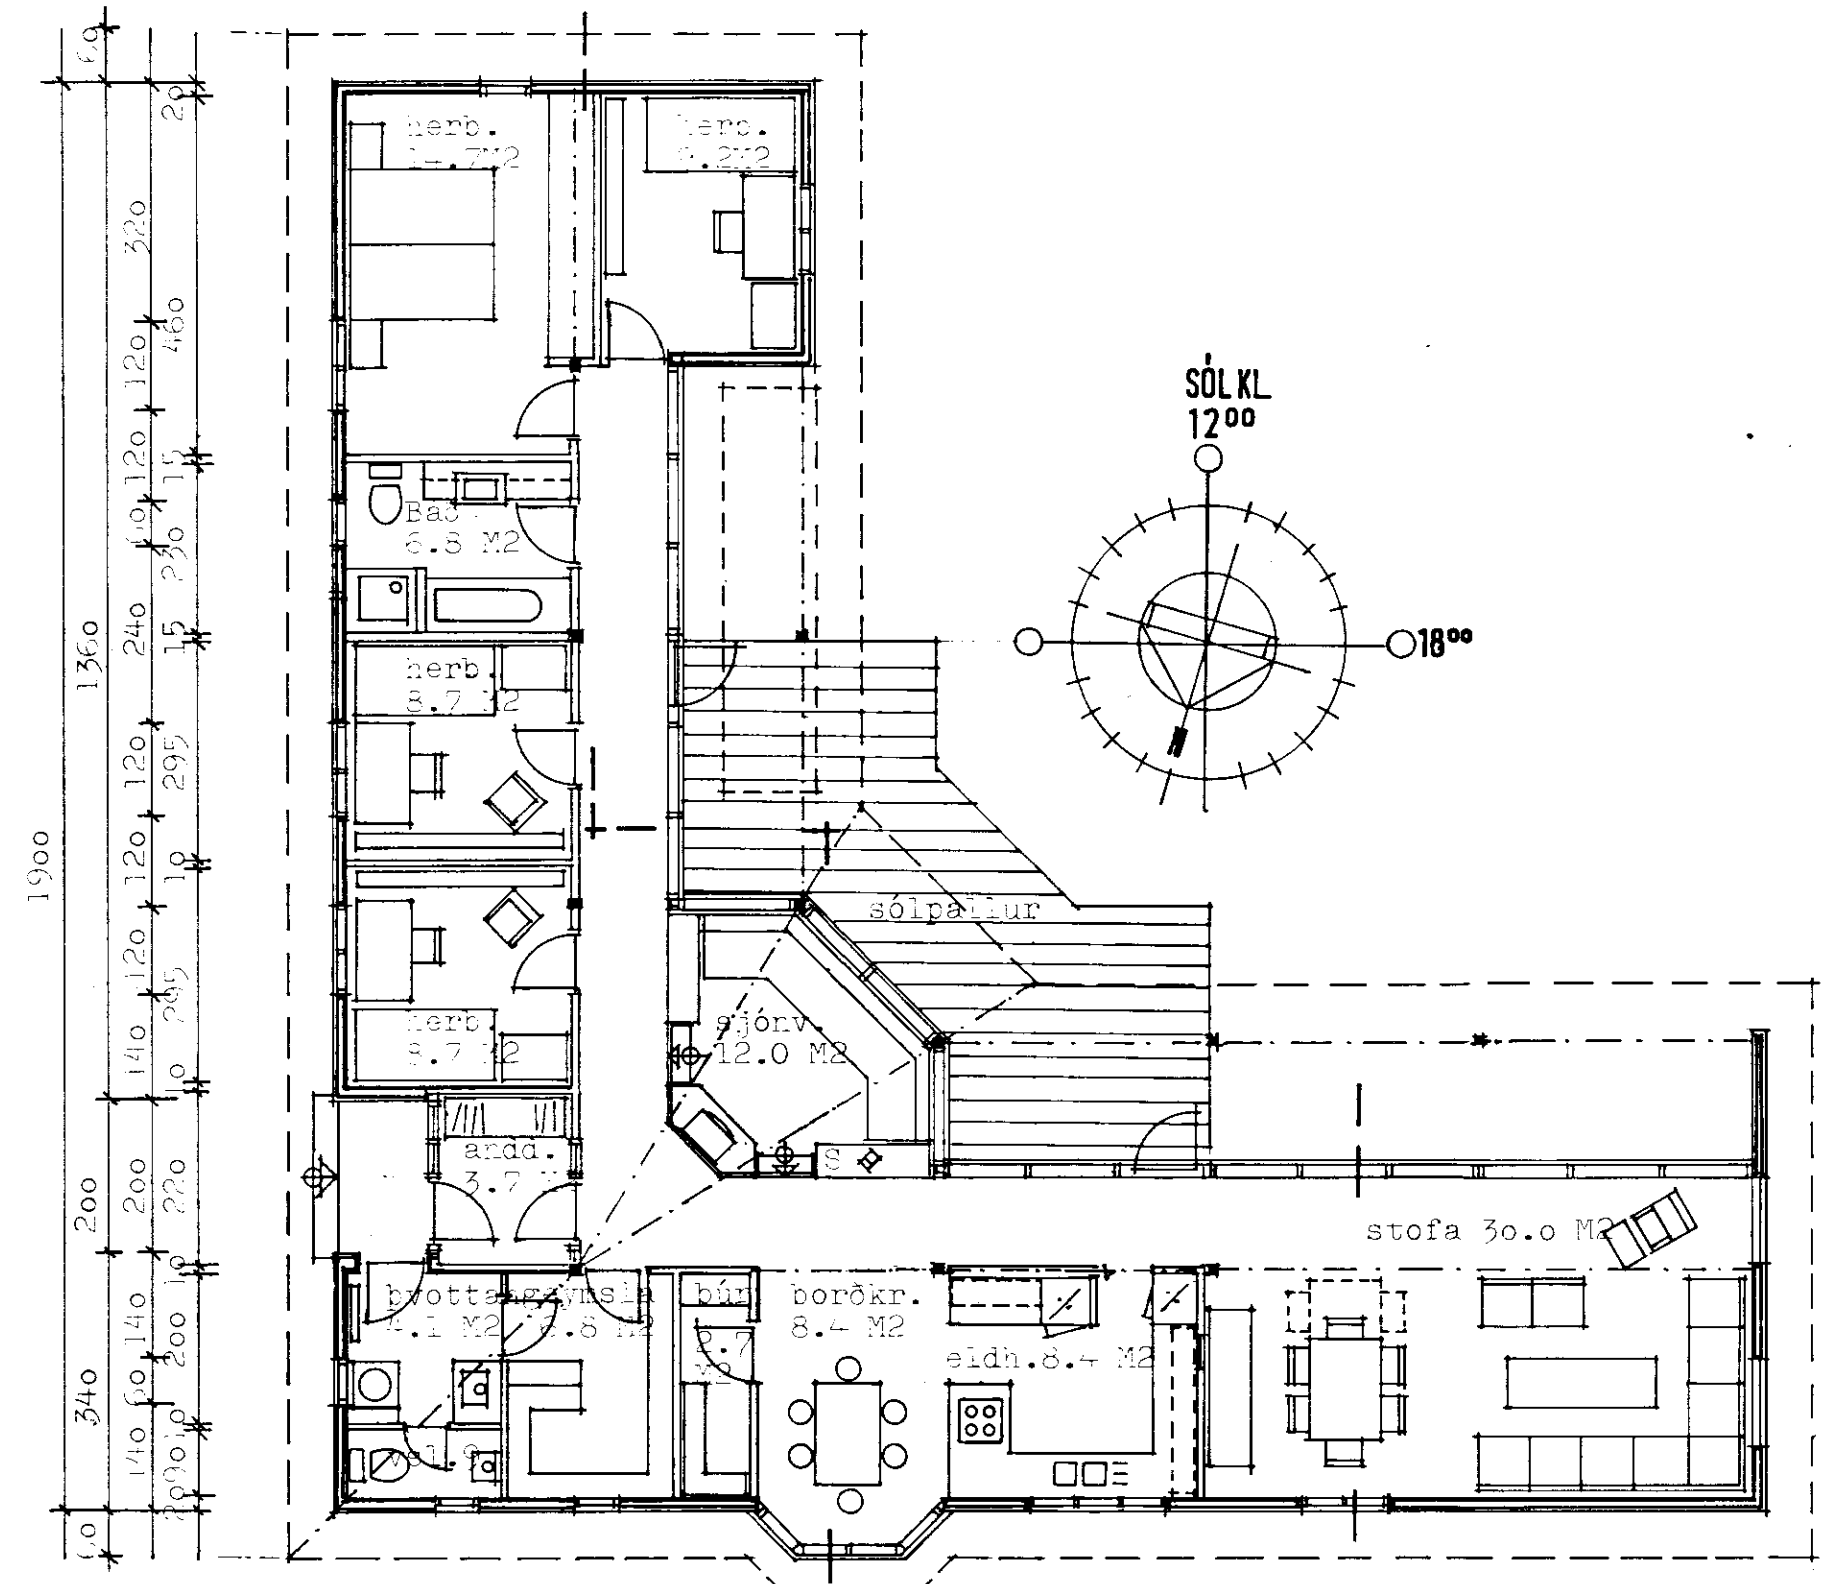


Samp. 2/4 '86
Hilmar Lárusson

SOLETTAARNAH. H388 H388

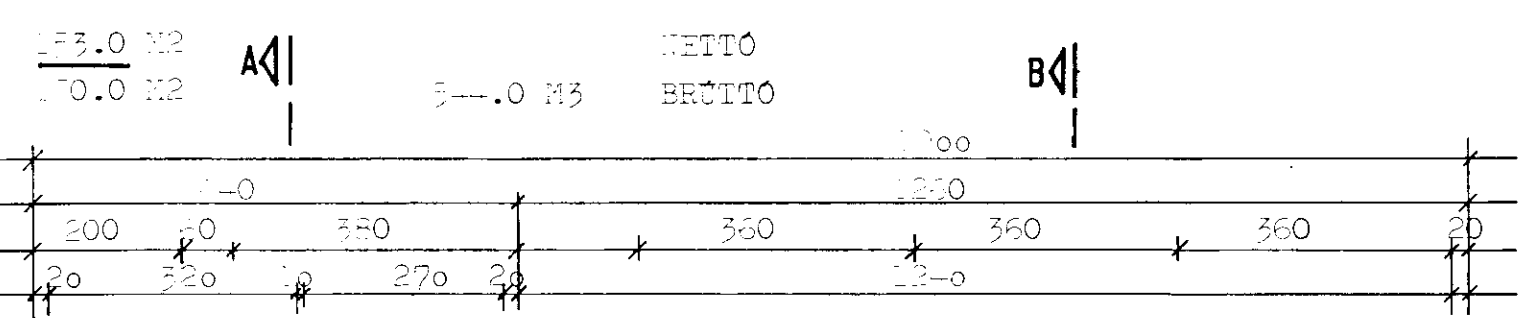

SNIÐMYND AA

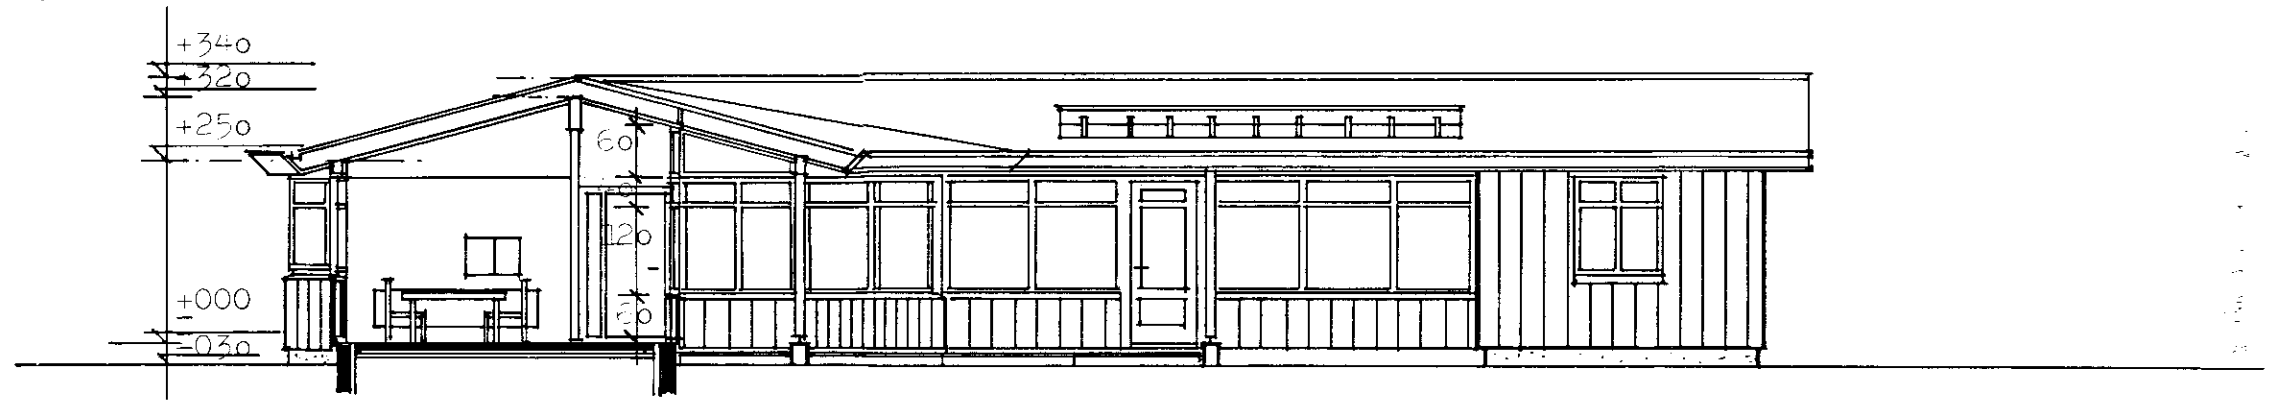

SNIÐMYND BB

Hilmar Lárusson

LEITI Í GNÚPVERJAHREPPI, 'ARNESSÝSLU
 verkhluti: GRUNNMYND, SNIÐMYNDIR AA, BB
 mkv.: 1:100 dags. 02.03.1986 teikn.: *ki* blað.:
 SIGURÞÓR AÐALSTEINSSON ARKITEKT FAÍ 001