
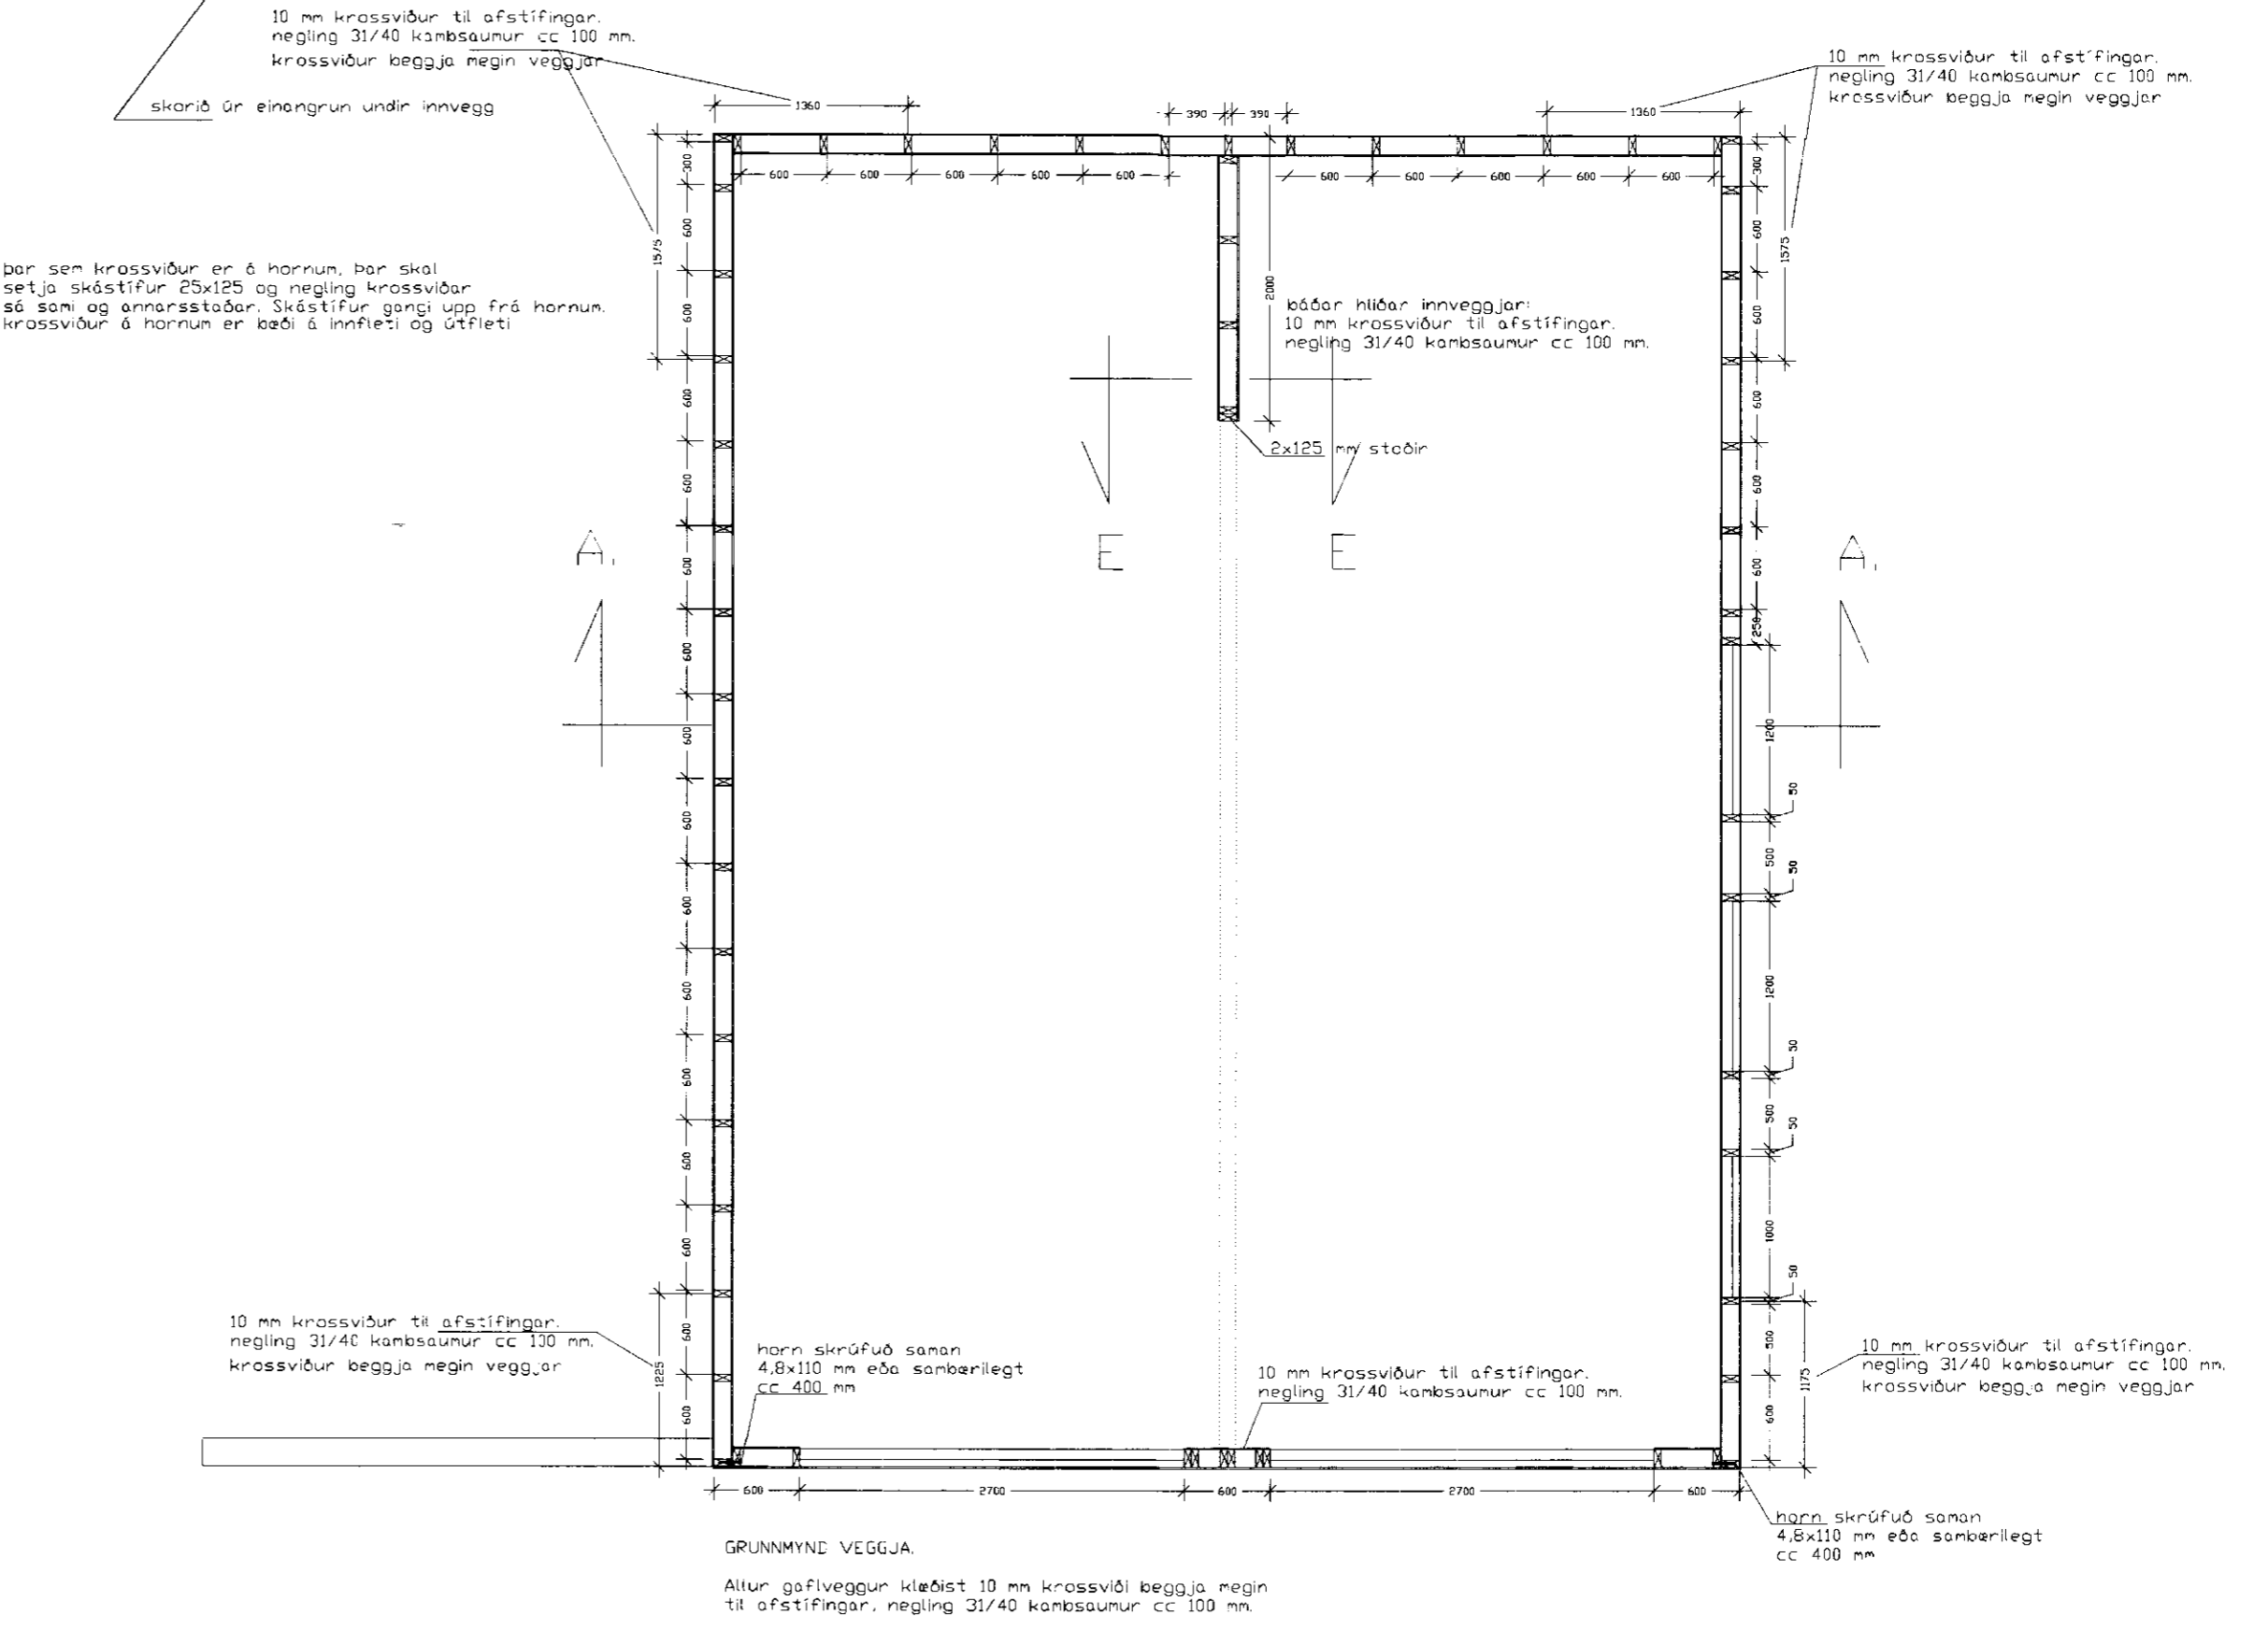
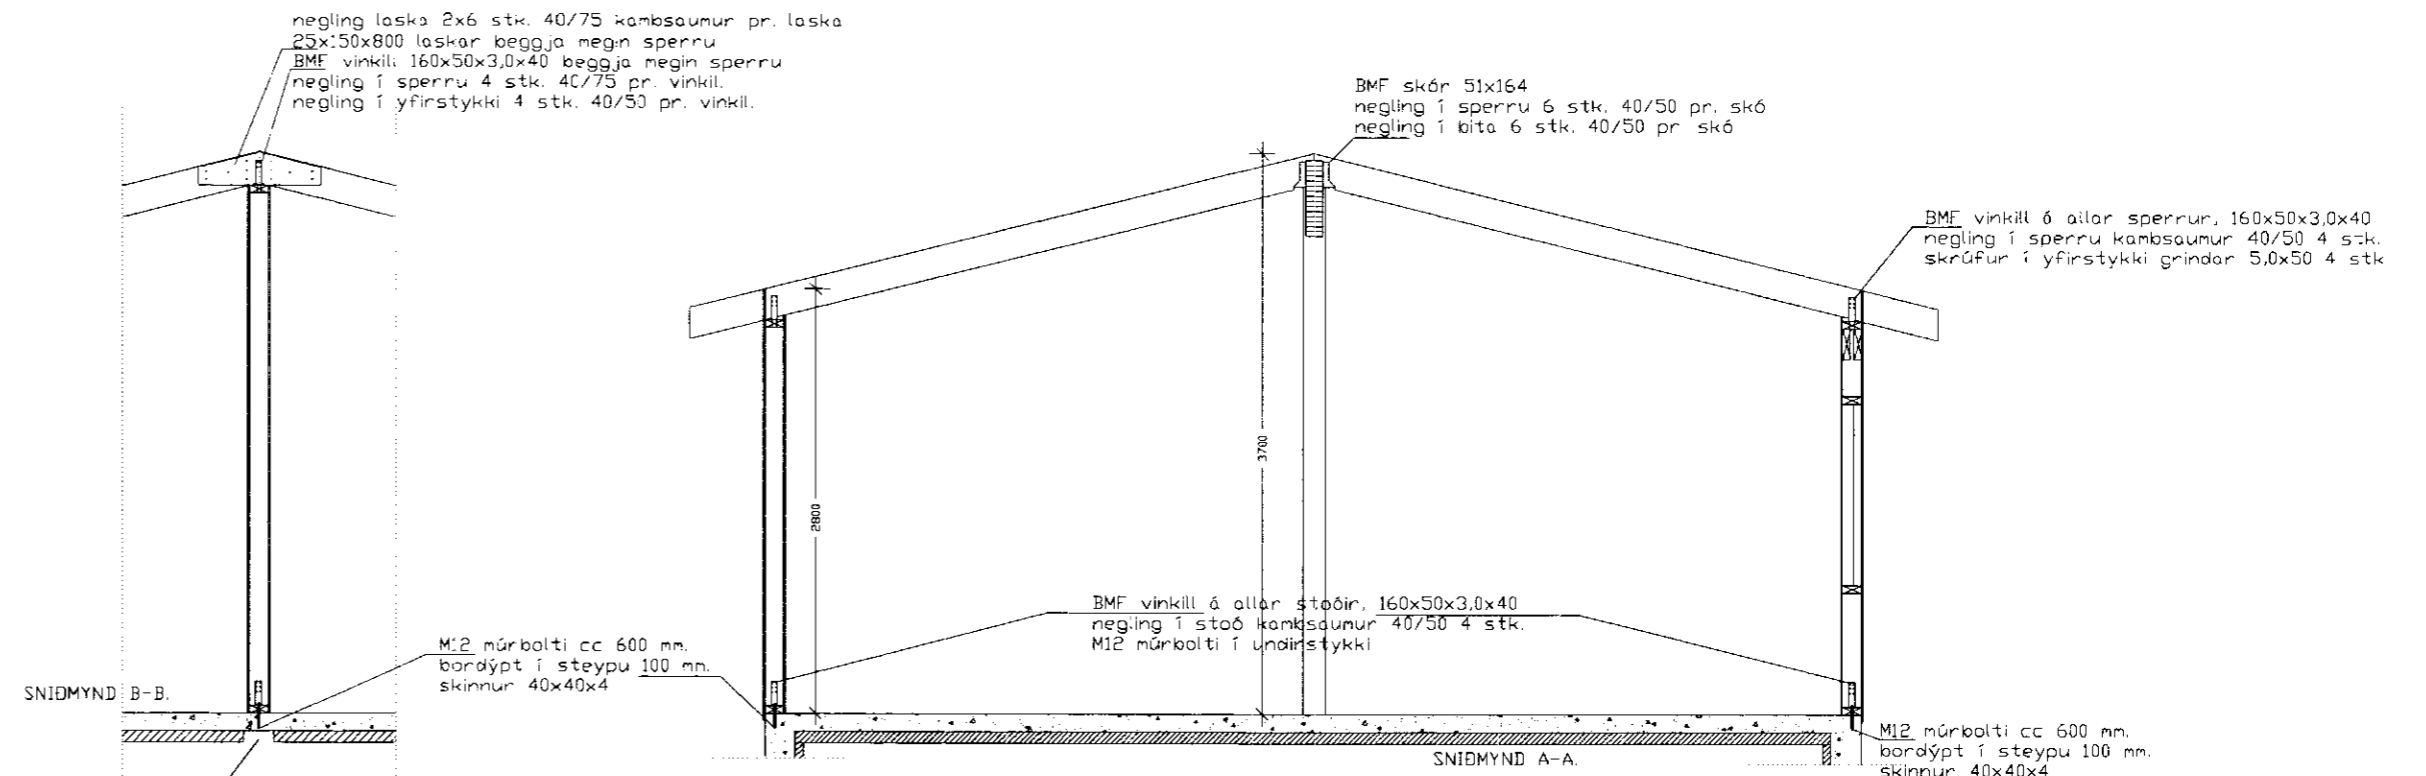


Allar málsetningar eru gefnar upp í mm.
 Timur í sperrur skal uppfylla flökkunarkröfum K18 samkvæmt DS413.
 Allt timur sem leggst að eða í steinsteypu skal fúuvara með C-tox eða sambærilegu fúuvarnarefni, tver umferðir.
 Þak er heiklætt með 25x53 mm borðum. Negling skal vera 3 stk. 40/75 saun í hvert borð pr. sperru þar sem naglaráðir Þakjárnsneglingar kemur, annars skal negla með 2 stk. 40/75 neglur í hvert borð pr. sperru þak skal einangra með 200 mm steinull.
 Rakavarnarlag skal vera þagplast eða sterkur úppappír með rakamótstöðu yfir 500 PAM. Þan 5 einangrun skal setja vindþéttilag.
 Rakavarnar og vindþéttilag skal vera heilt og órafð. Rakavarnarlag skal þétta við útveggi og á samskeytum með kitti (ekki skal nota límaand). Samskeyti rakavarnarlags skal skora um 200 mm, lagt í kitti og á legtum. Rafslaginn og aðrar lagir skal stöðsetja fyrir neðan (innan) rakavarnarlags. Gengið skal frá loftunargötum inn í þakrym þannig að snjáfjúk komist ekki þar um. Loftunarrör skulu vera með ósbúnu finnðnu neti og í hvert sperruþil skal setja tvö 40 mm rör.

Allt grindaefni er 50x125 timur <180.
 Allar festingar skulu vera gólfansaðar.
 Allt grindaefni er fest saman með gluggagrói nema annað sé tekið fram.
 Negling í hvert girði skal vera 2x 3 stk. 3" saumur sem neglist í stoðir eða lausholt.
 Útveggi ska. klæða með 10 mm krossvið til afstifingar. Negling kambasaurur 31/40 cc 100 mm.
 Málsetningar og nákvám útfærsla, sjá sérteikningar arkitekts.

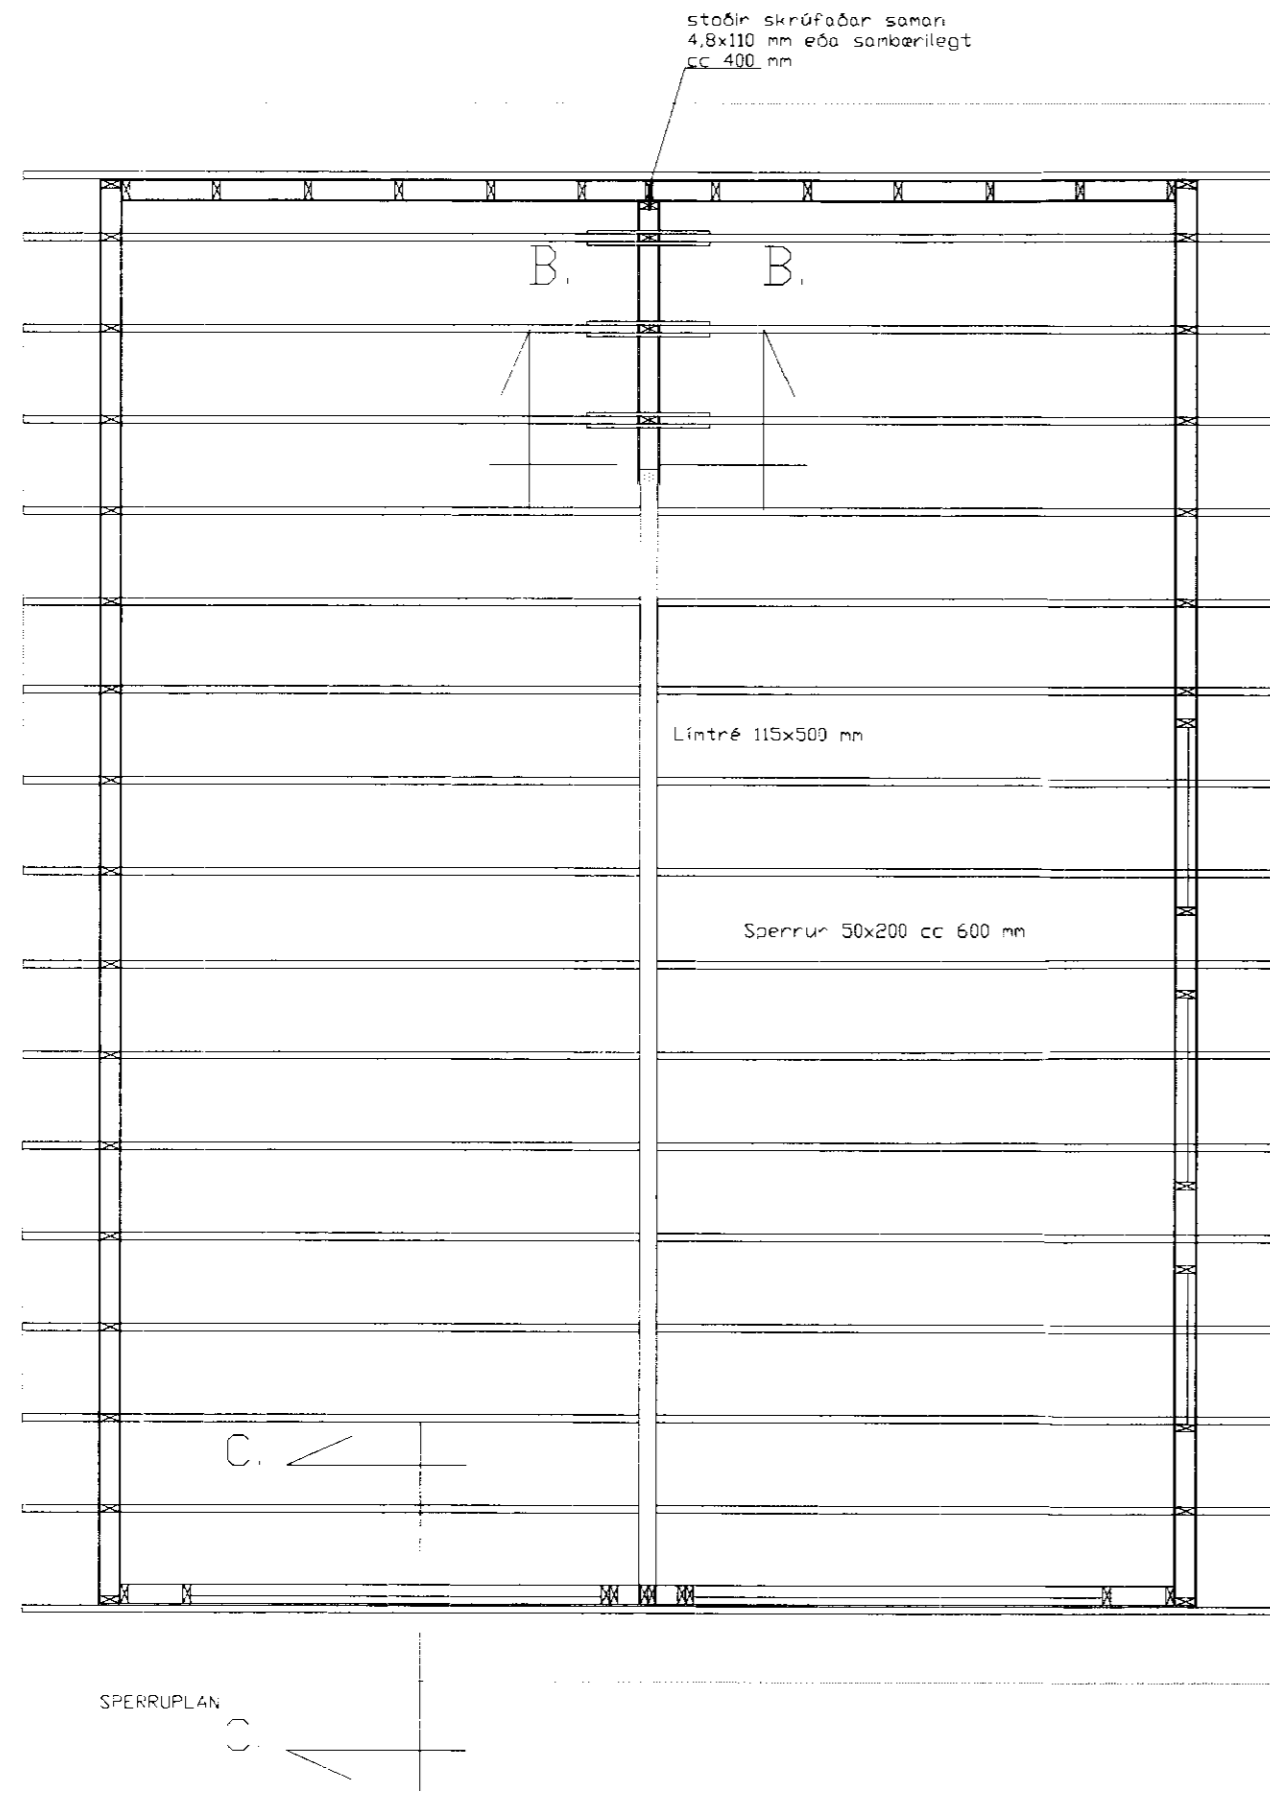

BREYTT: _____ DAGS: _____ LÖSING: _____

Leiti Gnúpverjahreppi. B-2.

ÞRIÐJA HÆÐIN, TÆKNIFRÆÐINGAR - SVEINN KARLSSON FTFL.
 Sperrur, grindur, Grunnmyndir, snið.
 STRANDGÖTU 2B 220 HAFNARFIRÐI
 Sími: 896 40 05 FAX: 565 48 31
 Netfang: fark@teknet.is
 HANNAD: svk TEIKNAD: svk DAGS: 10.05.1998 MKV: 1/50