




SÚÐUR  
MK.V.1:100

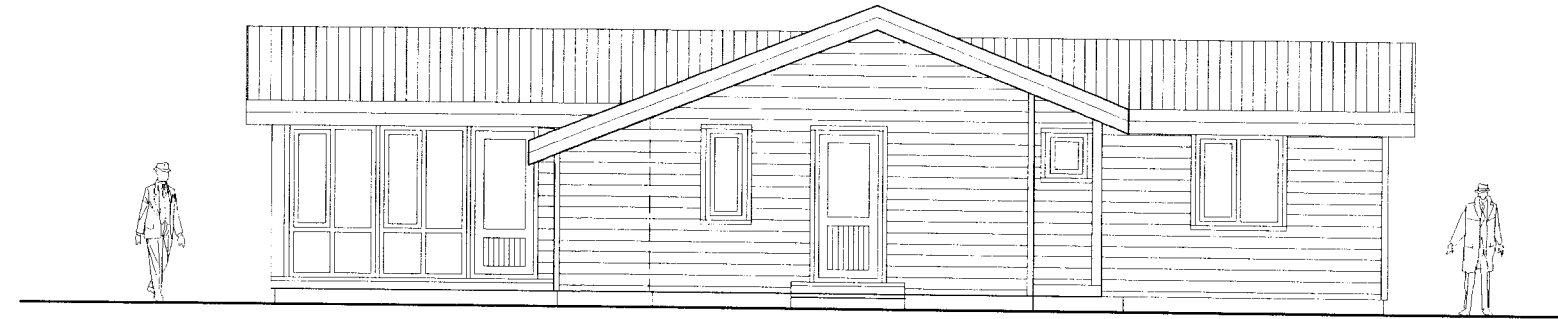


NORÐUR  
MK.V.1:100

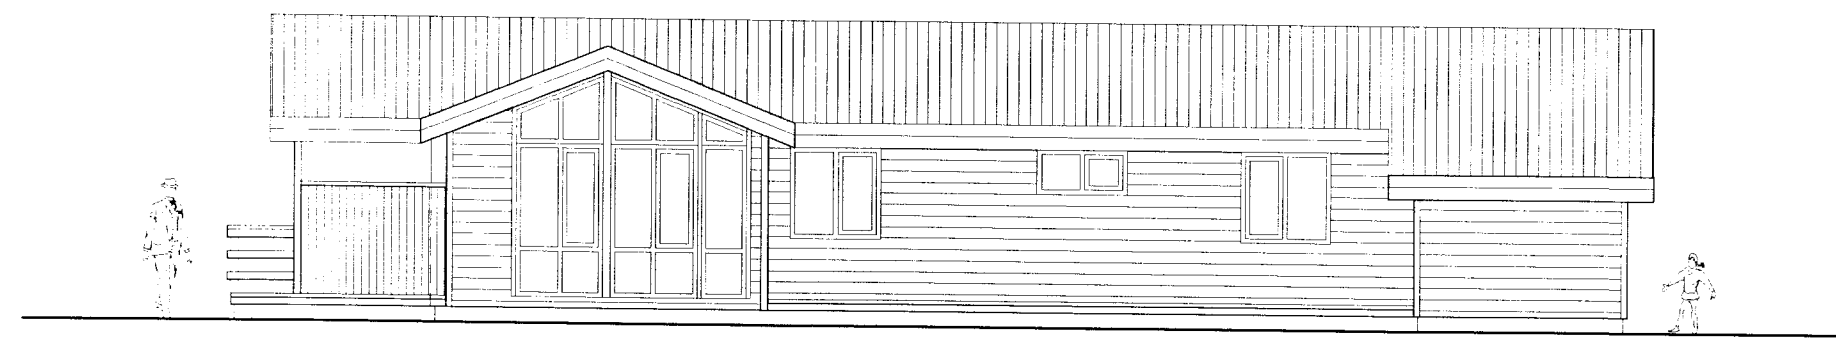


AUSTUR  
MK.V.1:100

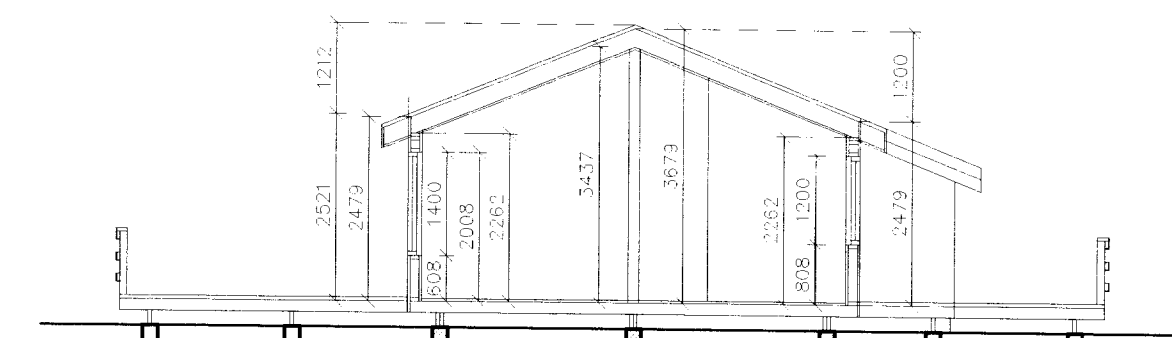


SNÍÐ A-A  
MK.V.1:100

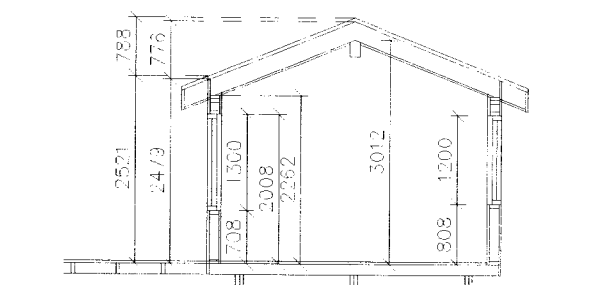


SNÍÐ D-D  
MK.V.1:100

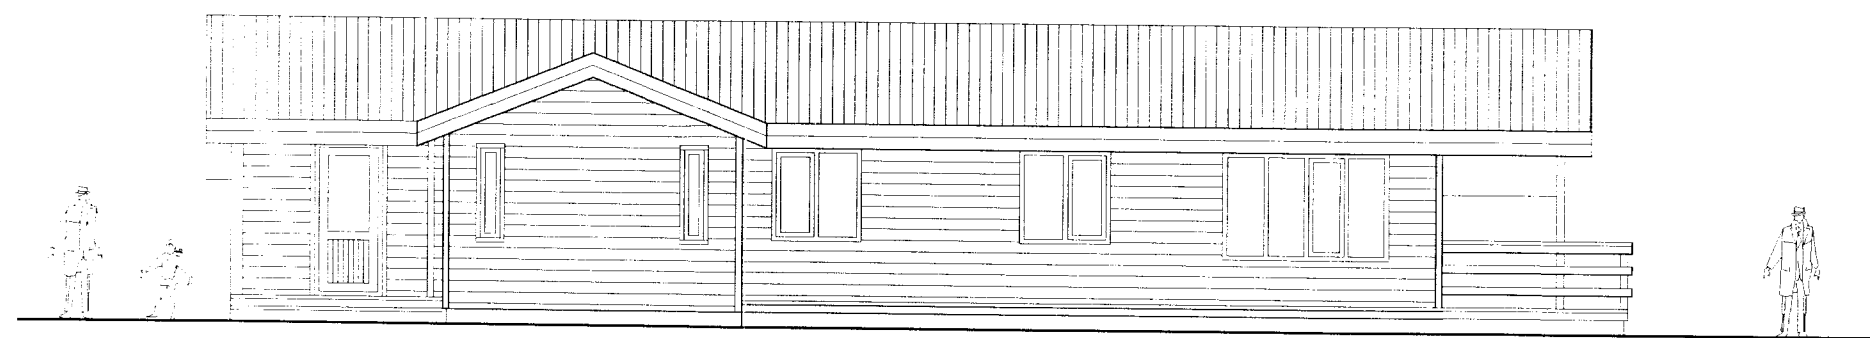


VESTUR  
MK.V.1:100

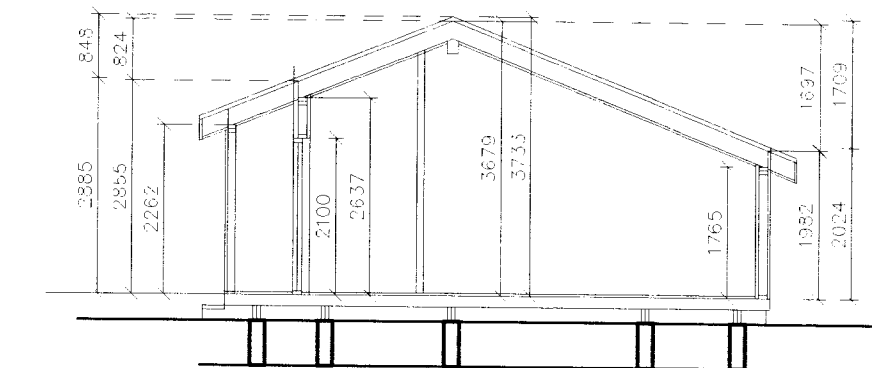

SNÍÐ B-B  
MK.V.1:100

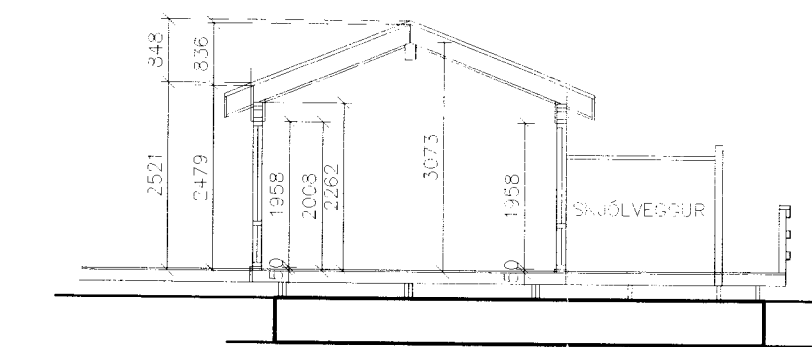

SNÍÐ C-C  
MK.V.1:100

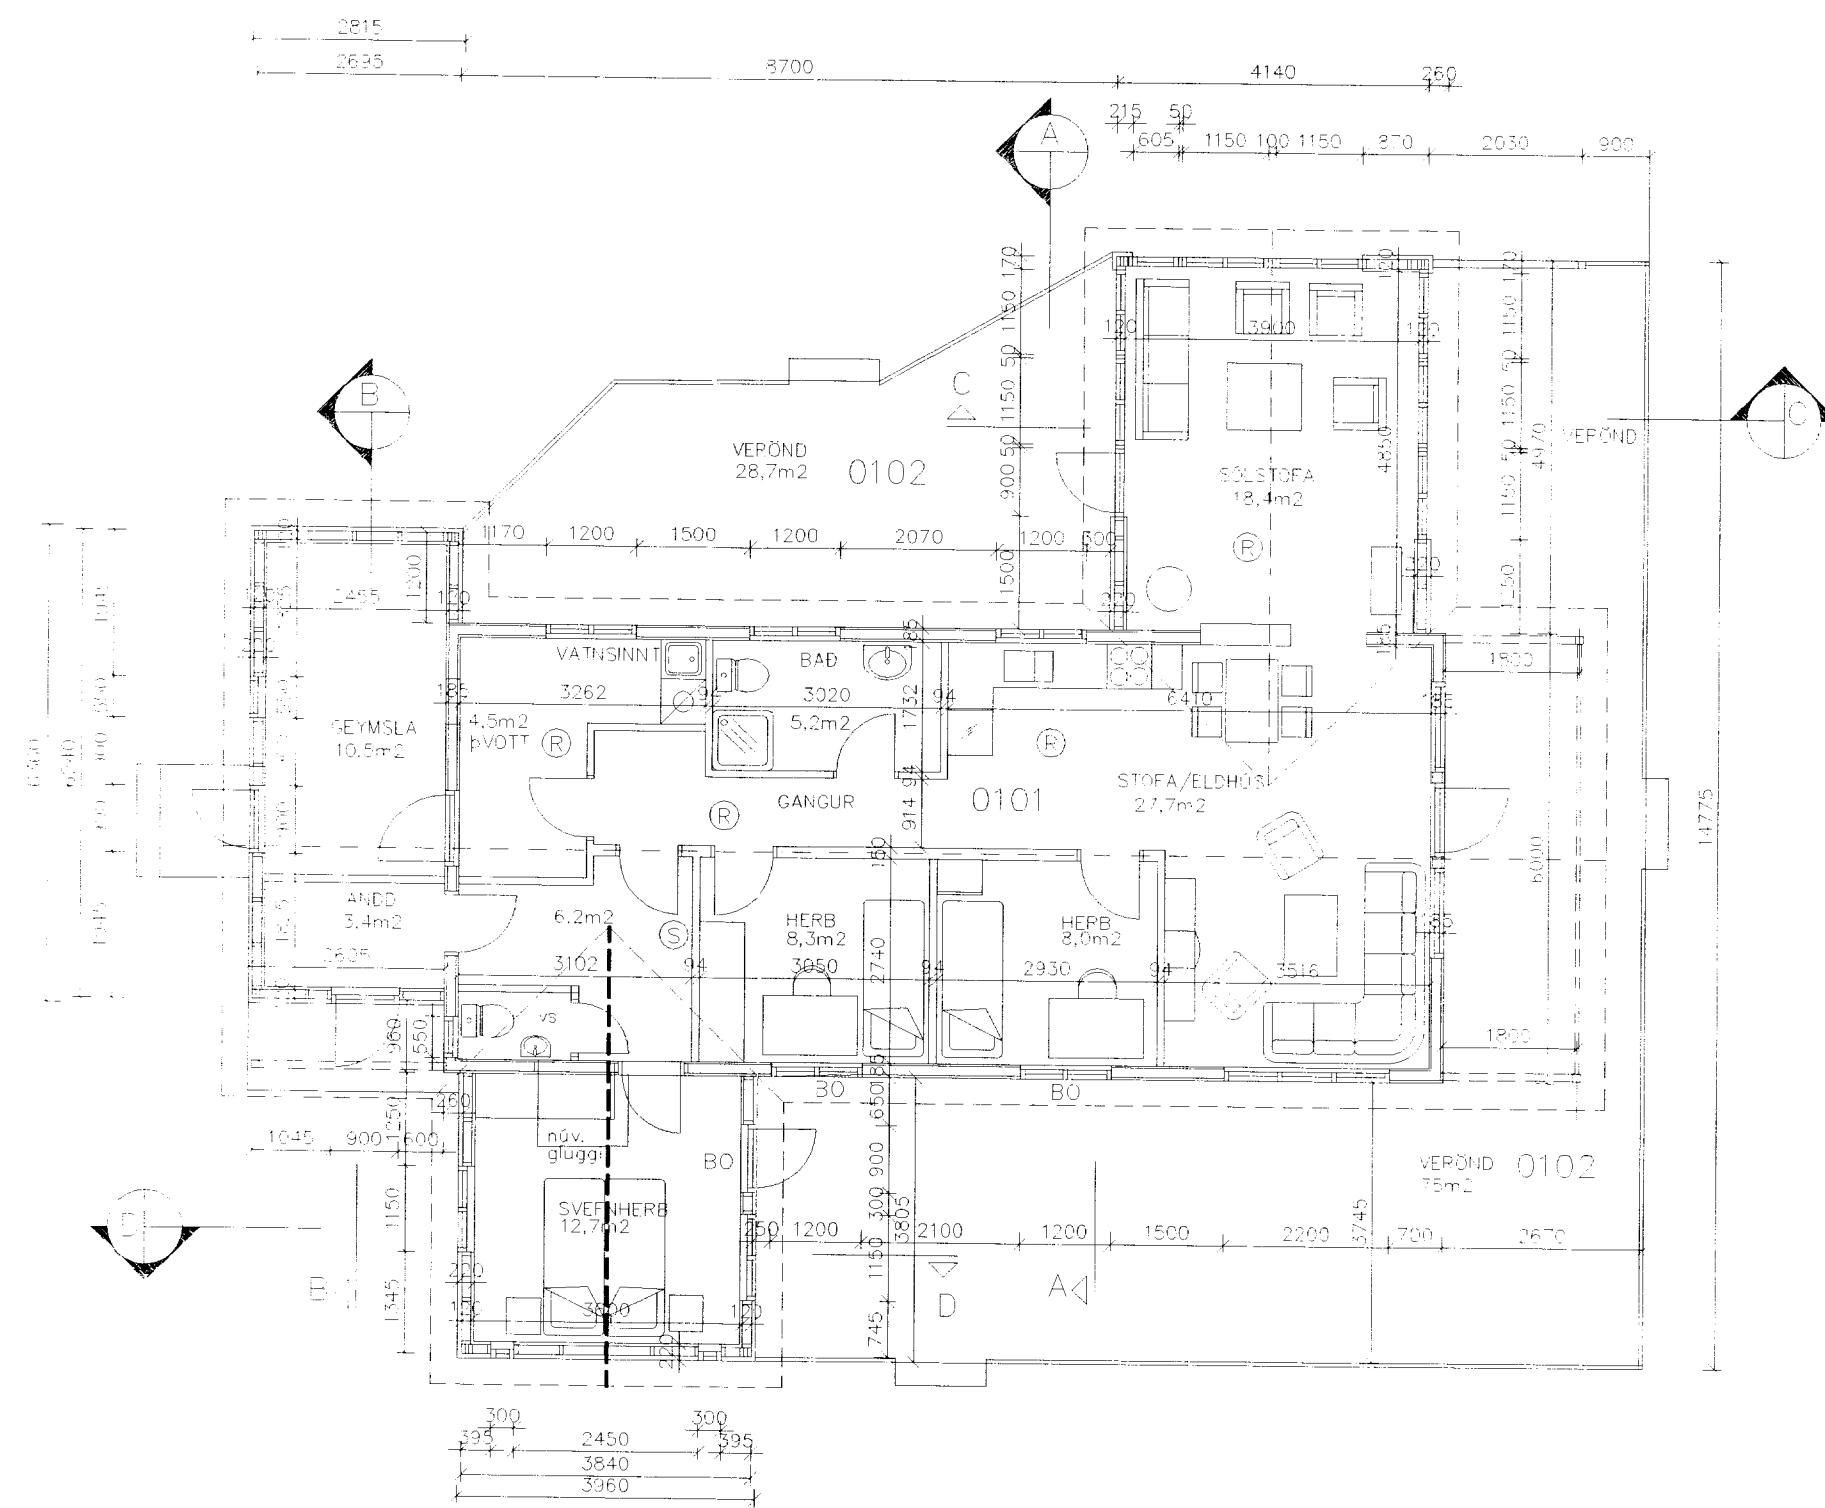

GRUNNMYND  
MK.V.1:100

**SKÝRINGAR**

MEGINHLUTI HÖSSINS ER FÆRANLEGT HEILSARSHÚS SEM NÓ STENDUR VIÐ SELTÚN NR.12 HELLU OG VERÐUR ÞÁÐ FLUTT AÐ MÖRK ÚR LANDI KILHRAUNS. VIÐAÐ ER TIL SKÝRINGA Á ÞEIRRI TEIKNINGU ER VARÐA ÞAÐ HÚS

VIÐBYGGINGAR: SVEFNHERBERGI, ANDDYRI OG SÖLSTOFA

UNDIRSTÖÐUR ERU STEYPTAR

GÓLF

LANGBITAR ERU 2X200 TIMBURBITAR, ÞVERT OFAN Á ÞÁ KOMA 50X100 GÖLFBITAR MILLI ÞEIRRA KEMUR 200 MM STEINULL OG OFAN Á ÞÁ RAKAVARNLAG OG 22 MM VATNSUMDAR SPÓNAPLÖTUR OG GÖLFEFNI.

ÚTVEGGIR

ÚTVEGGIR ERU TIMBURGRIND ÚR 50X125 OG EINANGRÁÐIR MEÐ 125 MM STEINULL AÐ INNAN KEMUR LAGNAGRIND, RAKAVARNLAG OG INNANHÖSSKLÆÐNING. AÐ UTAN KOMA 9 MM ÚTANHÖSS GÍFSPLÖTUR, EÐA 9 MM KROSSVIÐUR, LOFTUNARGRIND ÚR 28X70 MM LISTUM OG LÆRETTUR PANILL

ÞAK

SPERRUR ERU 50X225 MM MEÐ 200 MM ÞAKULL MEÐ VINDPAPPA Á MILLI. OFAN Á SPERRUR KEMUR BOÞÐAKLÆÐNING, ÞAKPAPPI OG BÄRUJARN. NEÐAN Á SPERRUR KEMUR RAKAVARNLAG, LAGNAGRIND OG LOFTAKLÆÐNING.

ALLAR INNANHÖSSKLÆÐNINGAR Í ÍBÓÐARHÚSI SKULU VERA Í FLOKKI 2 HÍÐ MINNSTA

BJÖRGUNAROP ERU Í ÖLLUM SVEFNHERBERGJUM.

ÁTH

ADALHÚSIÐ ER FLUTT TILBÓIÐ Á STAÐINN. ÖLL HÆÐARMÁLFRÁGANUR ÞAKBRÓNA OG ANNAÐ SEM VARÐAR TENGINGAR Á STÆKKUNUM VIÐ ÞAÐ FRAMKVÆMIST MEÐ TILLITI TIL ADALHÖSS

Teiknastofa

STÆPIR  
 FLATARMÁL  
 AÐFLUTT HÚS 79,5 m<sup>2</sup>  
 STÆKKUN SVEFNH. 15,1 m<sup>2</sup>  
 STÆKKUN AND/GEYMSLA 16,8 m<sup>2</sup>  
 STÆKKUN SÖLSTOFA 19,9 m<sup>2</sup>  
 SAMTALS 131,3 m<sup>2</sup>

RÖMMAL  
 AÐFLUTT HÚS 150,6 m<sup>3</sup>  
 STÆKKUN SVEFNH. 46,5 m<sup>3</sup>  
 STÆKKUN AND/GEYMSLA 51,1 m<sup>3</sup>  
 STÆKKUN SÖLSTOFA 61,4 m<sup>3</sup>  
 SAMTALS 409,6 m<sup>3</sup>

B.D. BJÖRGUNAROP  
 (E) REIÐ SKYLAPI  
 (S) SLÖKKVITELI

|    |               |      |
|----|---------------|------|
| BP | MNERU BLETITI | DAGS |
| 1  | REF.          |      |
| 2  | REF.          |      |
| 3  | REF.          |      |
| 4  | REF.          |      |
| 5  | REF.          |      |

MÁL ERU Í MILLIMETURM, NEMA ANNAÐS SE GÖTID EF MÍSPAM EÐA HALVALUR FINAST Á TEIKNINGU. ÞEIR AÐ TILYFINNA ÞAÐ TIL AÐFÖRM ALI TAFAR. ÞEESI TEIKNING FELLUR UNDR HÖFUNARÉTTARLÖG

**LYKLAMND**  
 LANDNÖMUR 191228  
 STAÐGREIÐIF 0056010

SM.F.V. 552 1116  
 SM.V.HELLU 487 5116  
 FAX 552 1140  
 HELT@arkform.is

SKOÐLAGATA 63105 REIÐJAVI SUÐURLANDSVEGI 1 850 HELLU

(EPI HEITI)  
**MÖRK ÍBÓÐARHÚS**  
**Á LANDSPILDU ÚR LANDI KILHRAUNS**

VERKNUMER: 0337

ATRÍÐI: GRUNNMYND, ÚTLIT OG SNÍÐ

|                          |                             |
|--------------------------|-----------------------------|
| HAMNAD:                  | TEIÐIAD                     |
| SK. RA. NR. 37AM1901.DWG | (FIRFARIE)                  |
| M.V. 1:100               | (EPI. BP)                   |
| DAGS. SEPT. 2003         | DAGS. ADALT. 11. SEPT. 2003 |
| TEIÐIUR                  | FRABR. ENDURSK.             |
| 19-02                    | 00 0                        |

Magnús Magnússon  
 Byggingafræðingur EPI  
 Ft. 390734-2159

Guðjón Magnússon  
 Arkitekt FÁI FSSA  
 Ft. 250456-4339