

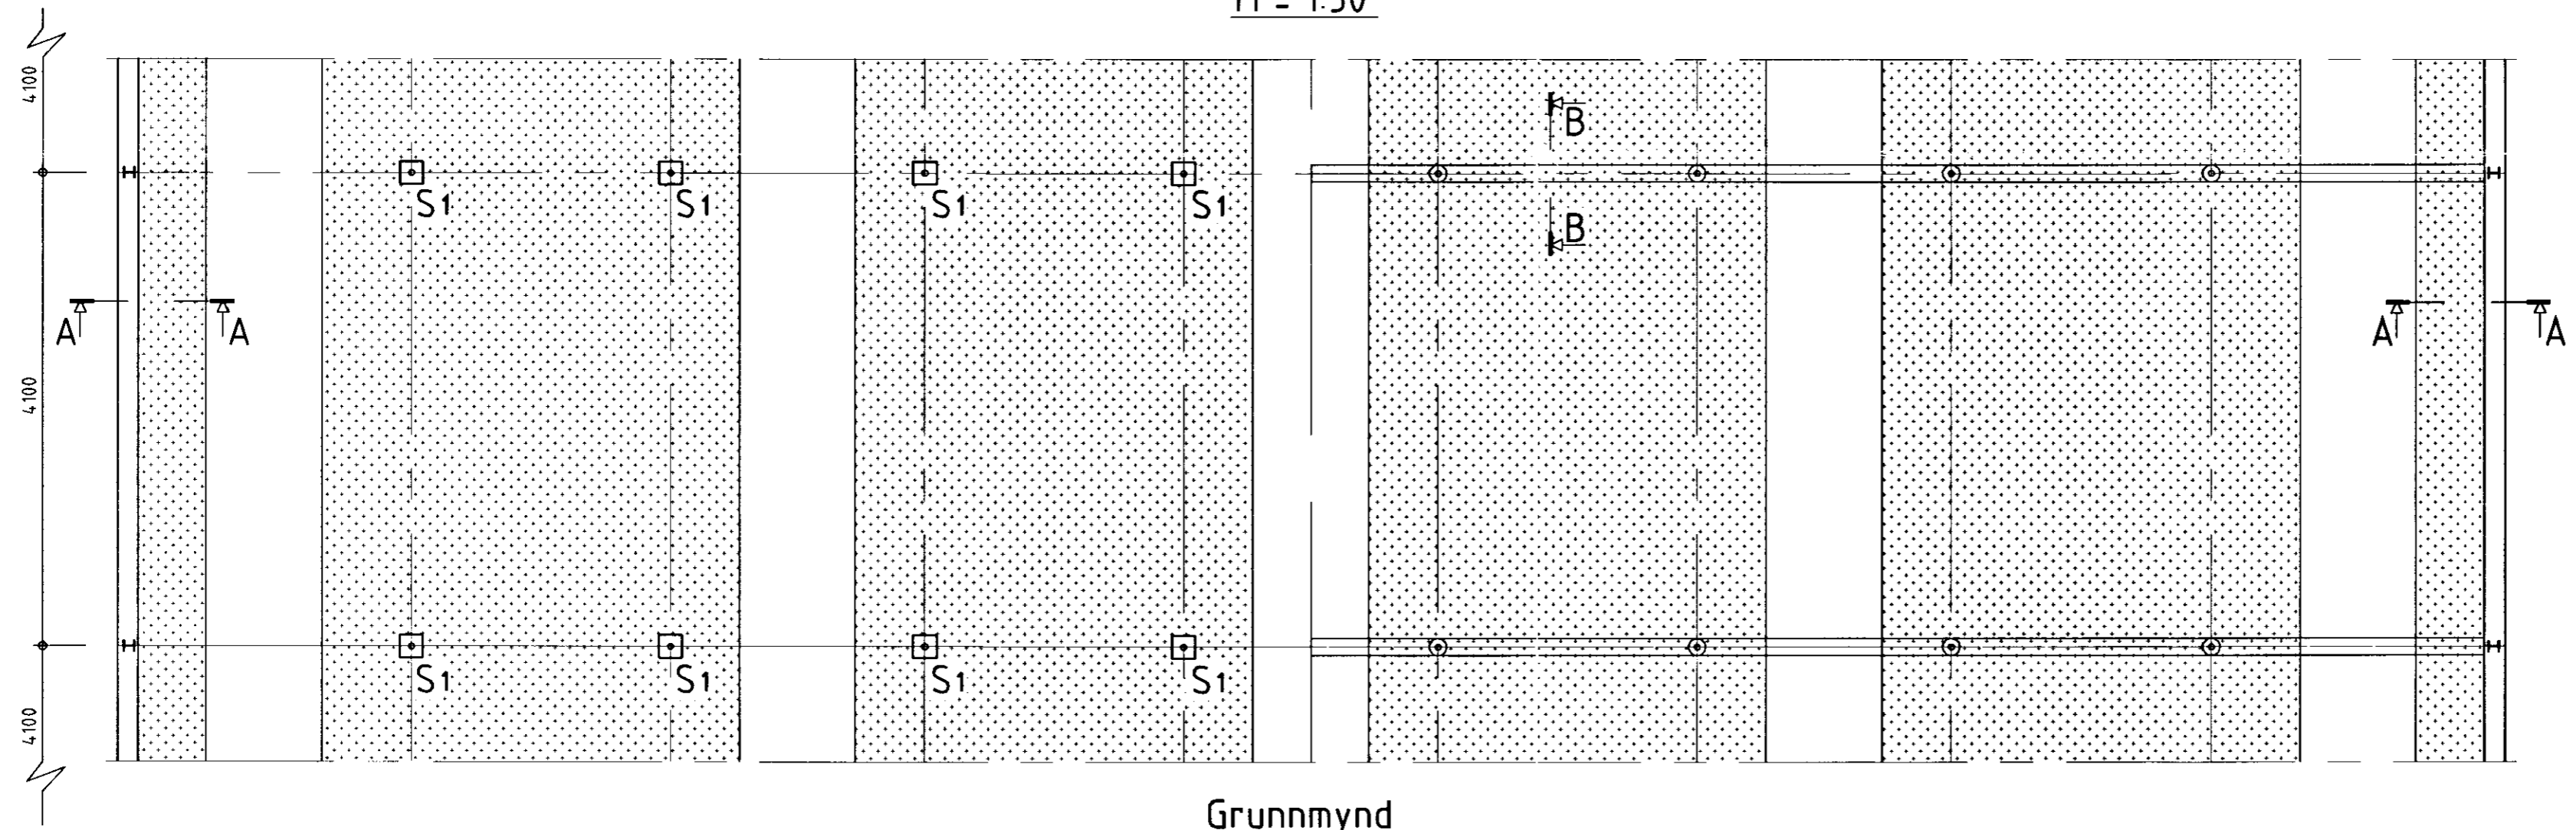



Dversnið í skála
M = 1:50

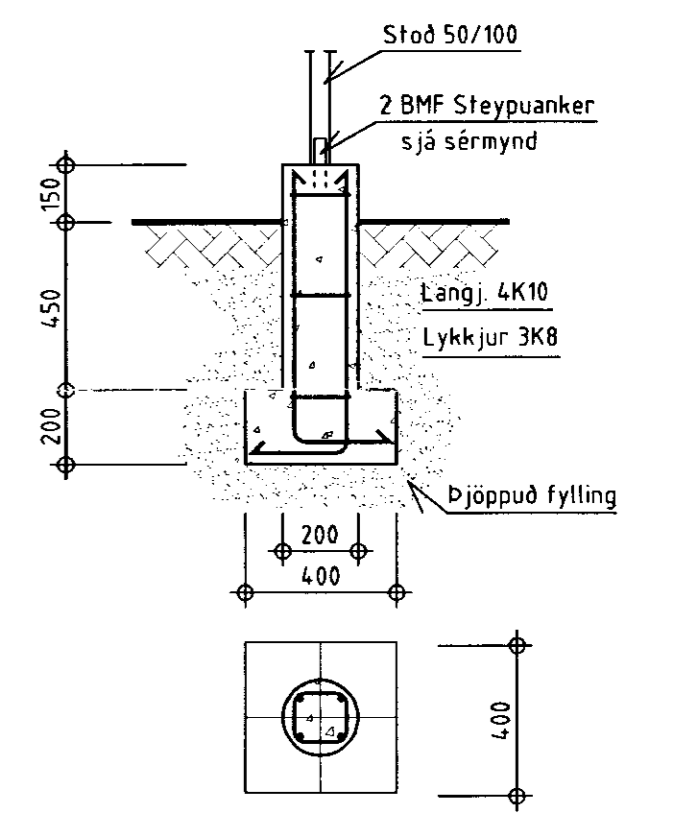


Grunnmynd
M = 1:50

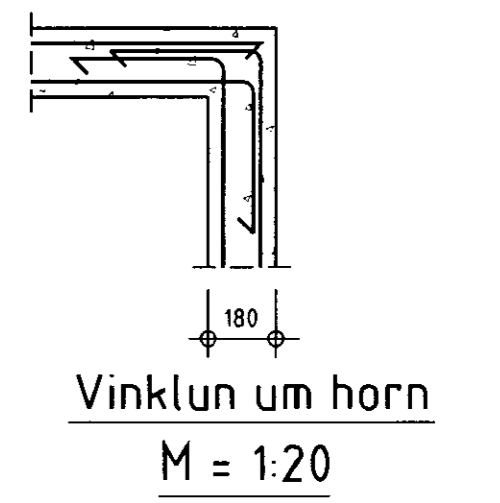

S1: Stöð/Undirstaða
M = 1:20

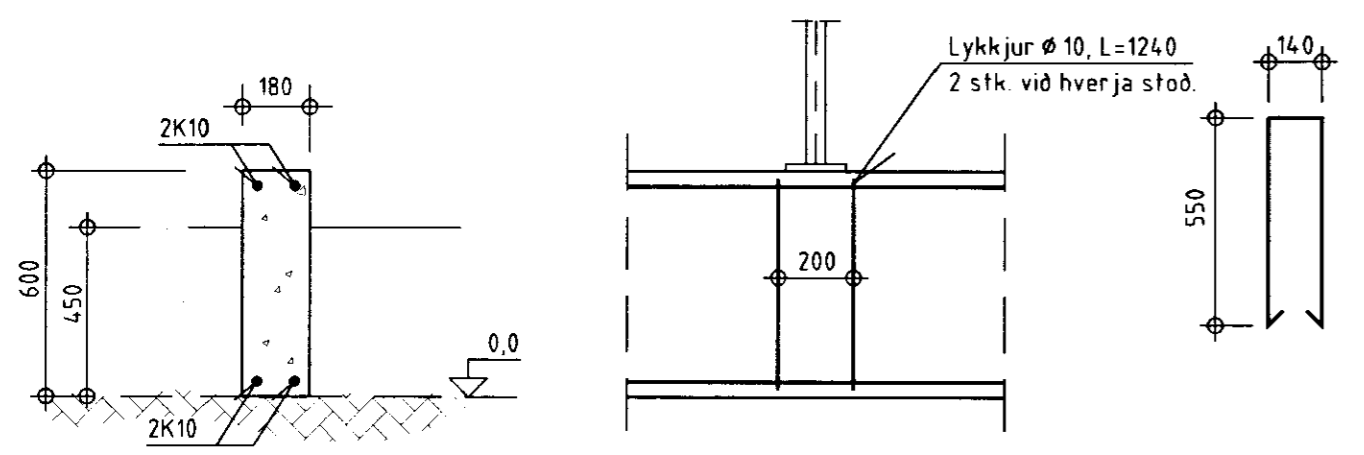

Sníð A-A (útveggur)
M = 1:20

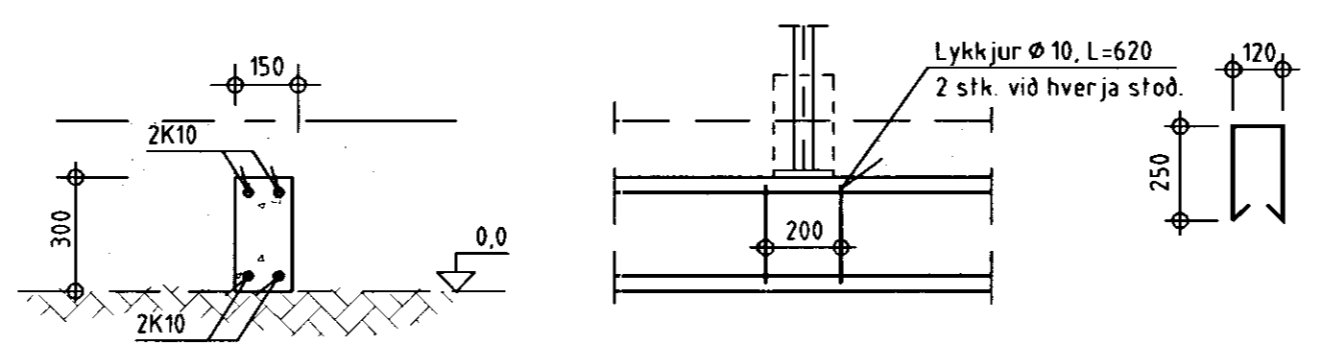

Sníð B-B (innveggur)
M = 1:20

BYGGINGADJÓNUSTA BÆNDASAMTAKA ÍSLANDS	Verk nr: 0521-85
BÆNDAHÖLLINNI, HAGATORGI, REYKJAVÍK sími: 5630300	Blað nr: 2 af:
Ásaskóli, Gnúpverjahreppi, Árnessýslu.	Mkv: 1:20 1:50
Minkaskáli.	Dags: 03/10/1997
Grunnmynd og þversnið, ofl.	Breytt:
	Hannað: S.S. Teiknað: E.T.