



CS.02.53

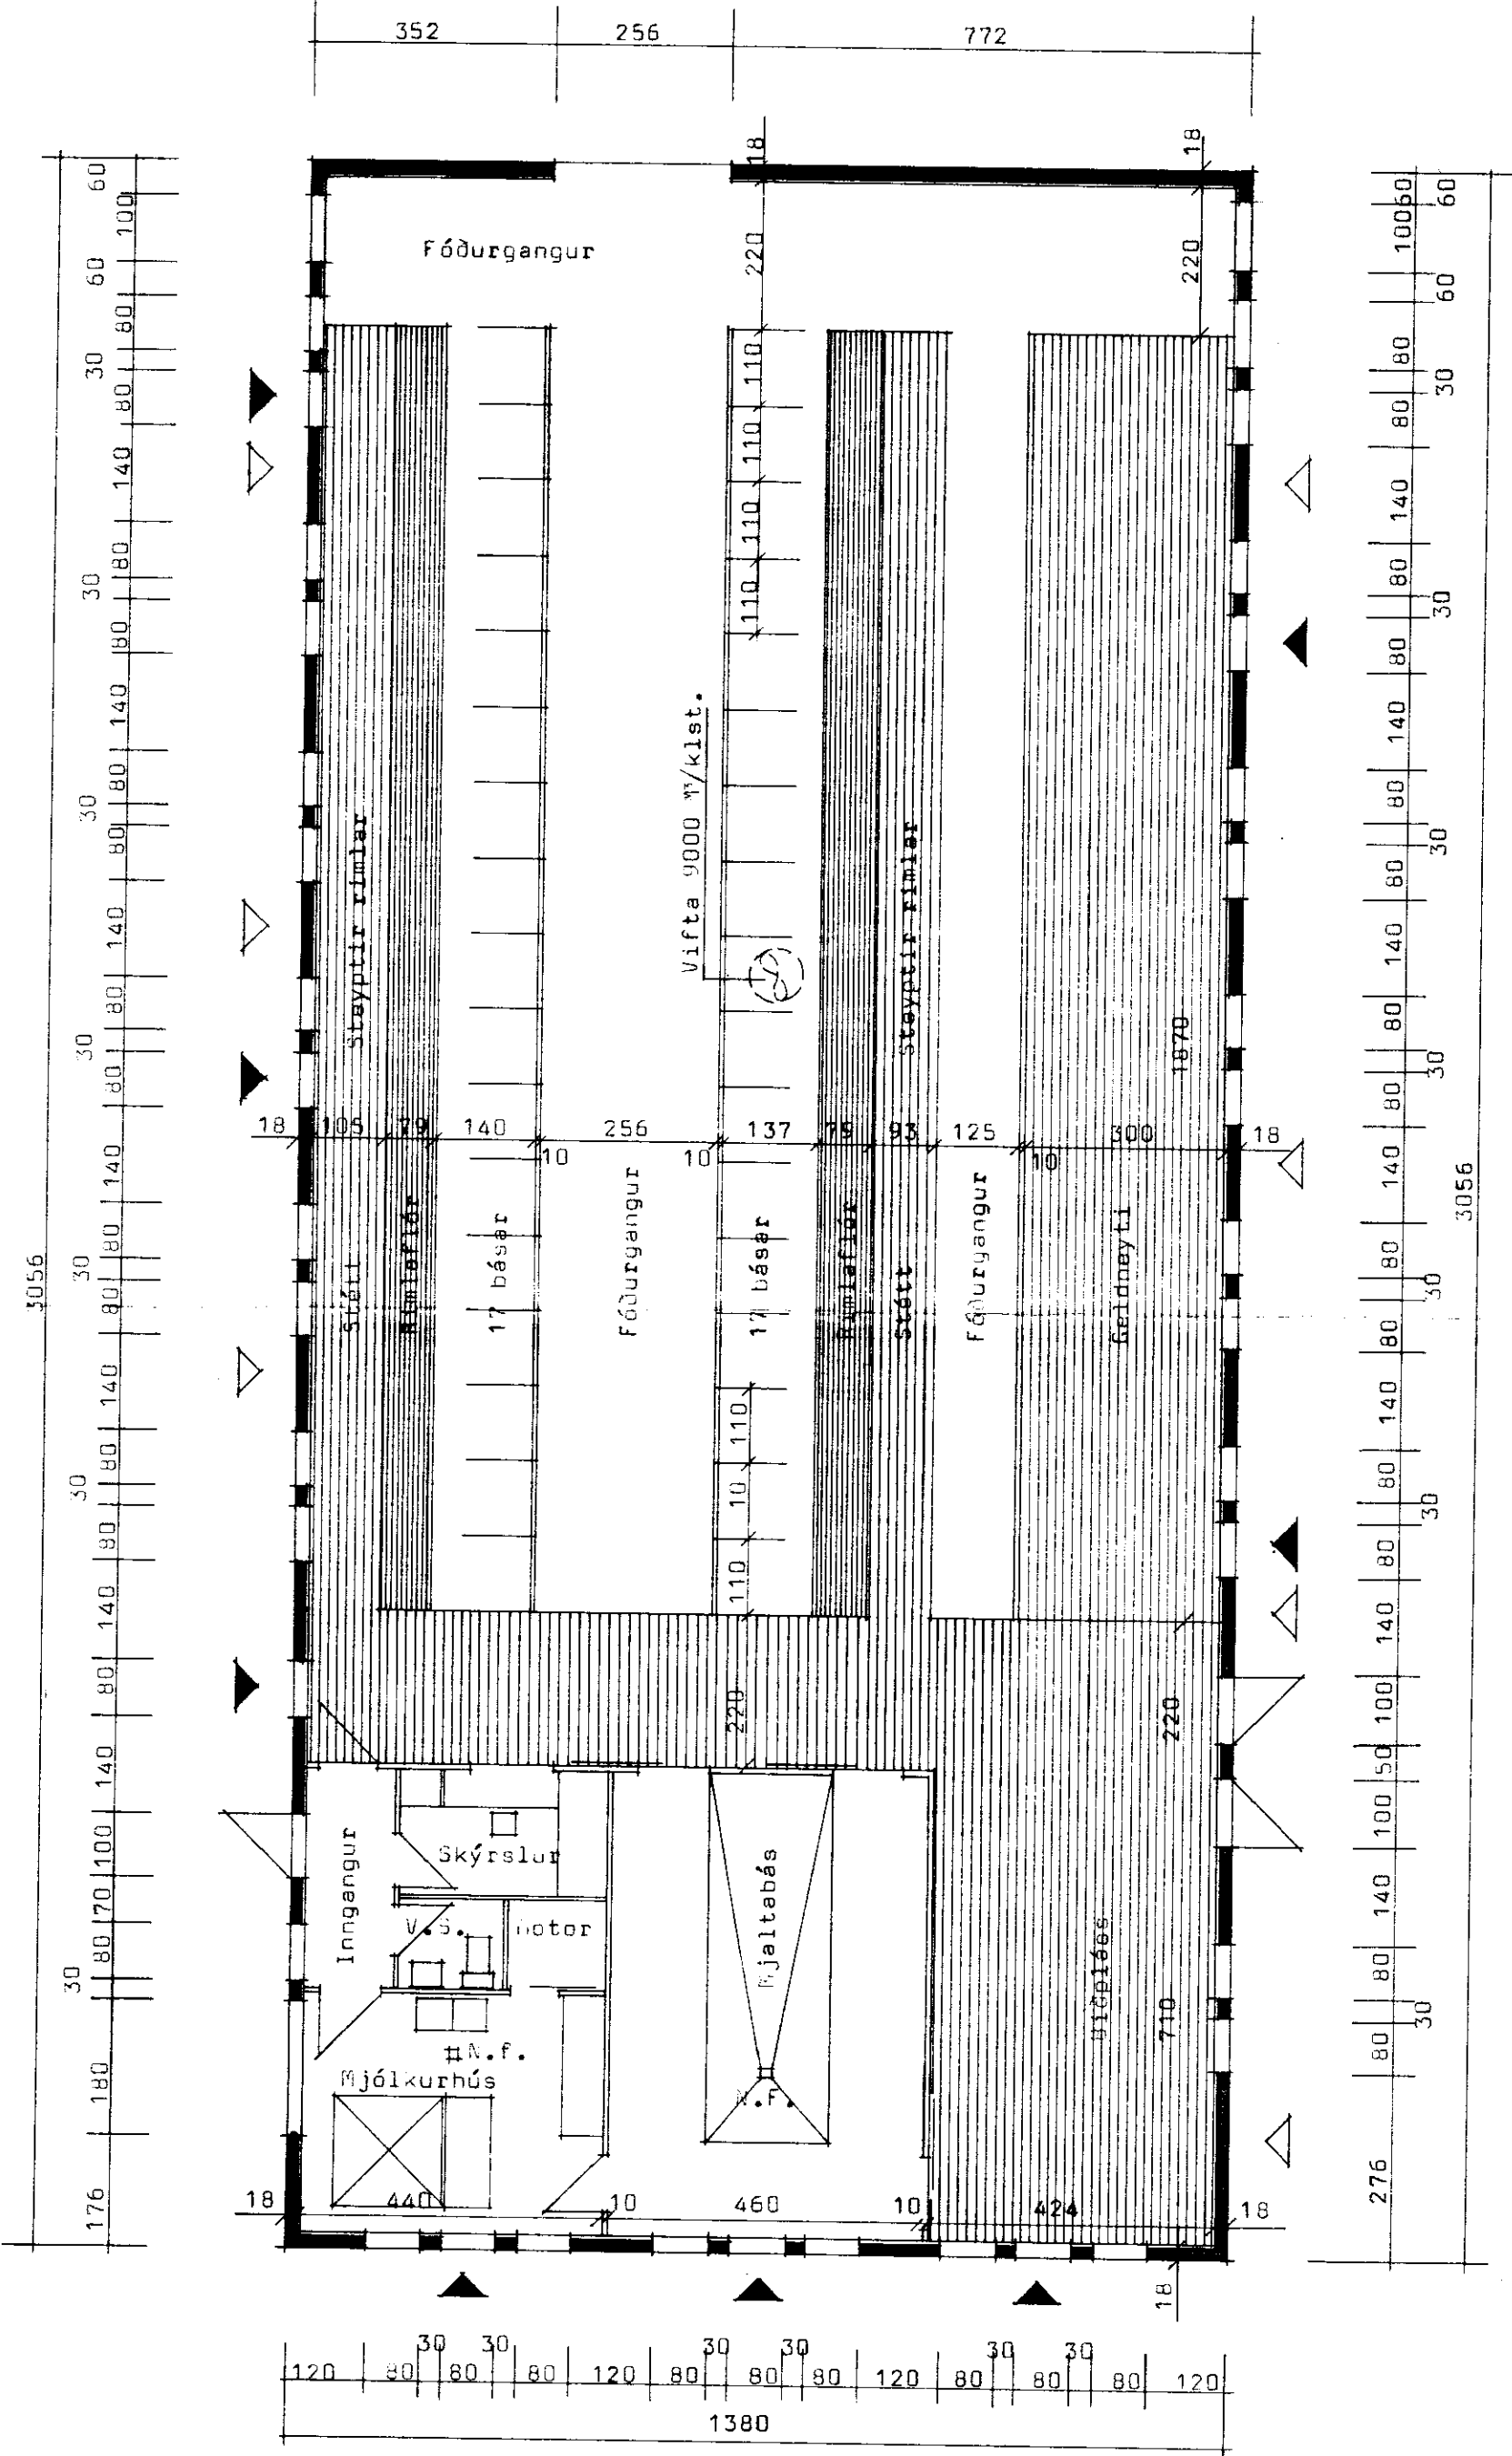

Grunnmynd fjóss

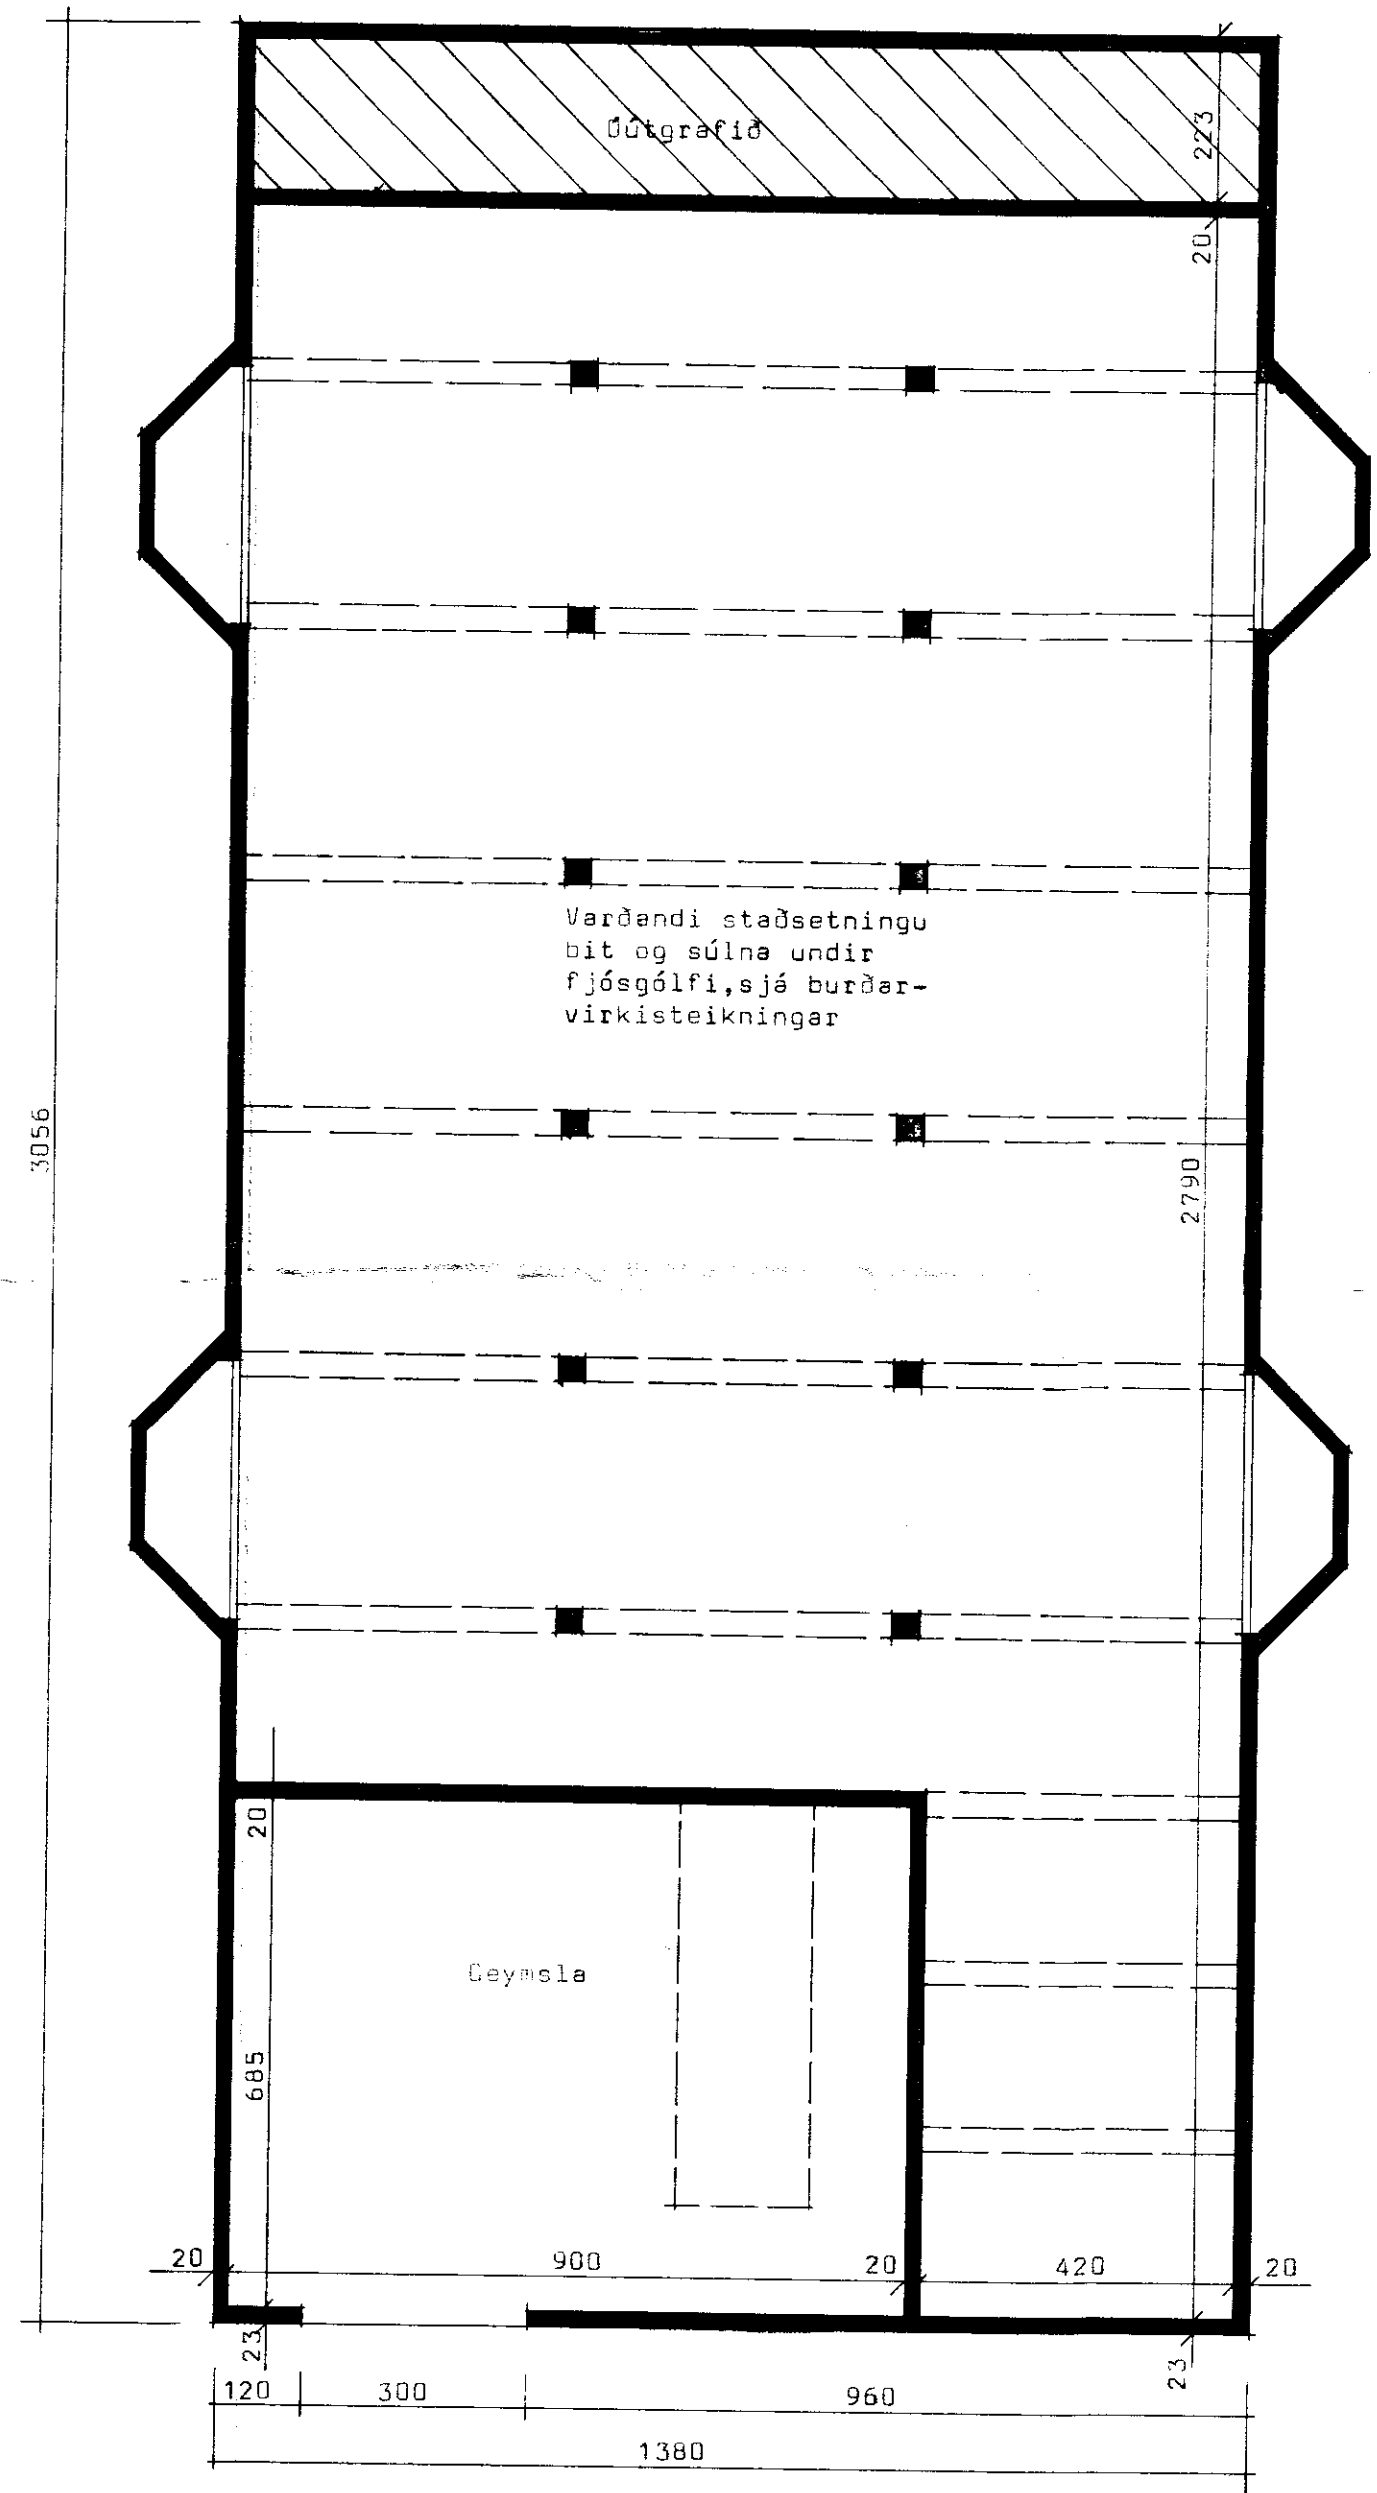

Grunnmynd haugkjallara

Fletermál fjóss	421,7 m²
Rúmmál "	1454,9 m³
Fletermál haugkj.	324,2 m²
Rúmmál "	988,1 m³
Fletermál geymslu	66,8 m²
Rúmmál "	203,7 m³

Lausleg byggingalýsing:

- Pak: Bárújárn nr.24
- Langbönd
- Sperrur
- Einangrun, 15 cm. glerull með þakpappa að ofan en plástóck að neðan
- Kakjöttar spónarplötur
- Útveggir fjóss:
  - Steinsteypa 18 cm.
  - Sandsementkústaðir að utan
  - Einangrun 7,5 cm. plást
  - Húrhúðun 2,0 cm. á net
- Kjallaraveggir:
  - Steinsteypa 20 og 23 cm
  - Sandsementkústaðir að utan og innan.

- ◀ Sýnir opnanleg gluggafög
- ◁ Sýnir loftræstiop í st.vegg

**BL** BYGGINGASTOFNUN LANDBÚNADARINS  
 LAUGAVEGI 120, REYKJAVÍK, Sími 25444  
 Nordurgarður, Keiðarnespi, Græssýslu  
 34 bása fjós með mjaltabás o.fl.  
 Grunnmyndir

TEIKN. NR. 10-4494-1  
 BREYTT FRÁ  
 MÆLIKVARDI 1:100  
 DAGSETNING 02-02-83.  
 TEIKNAD Baldur

*Brunninn*