
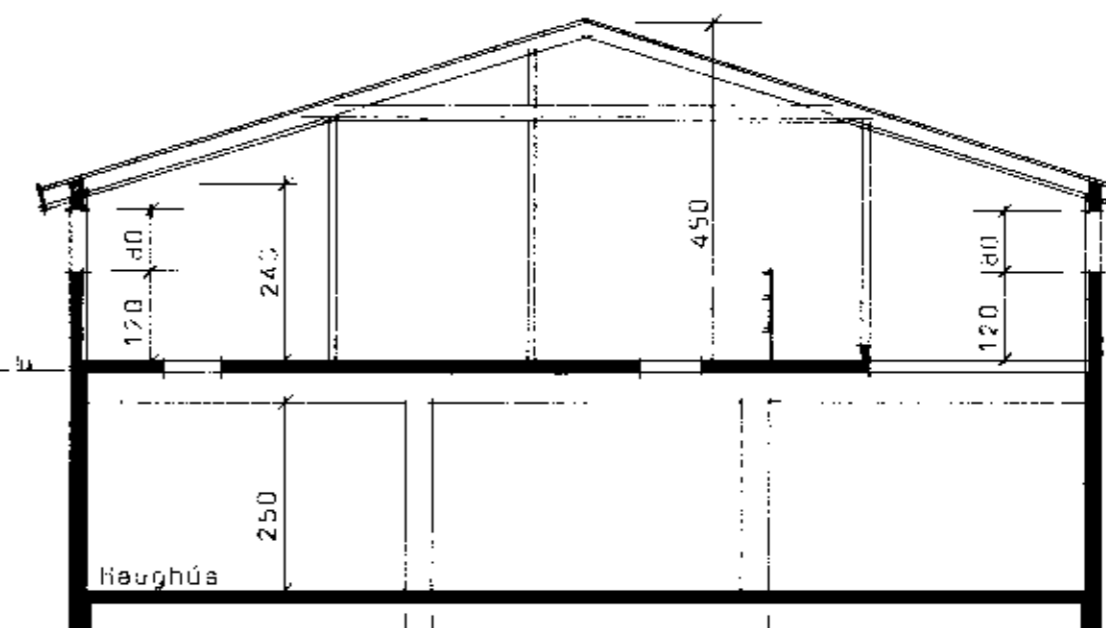
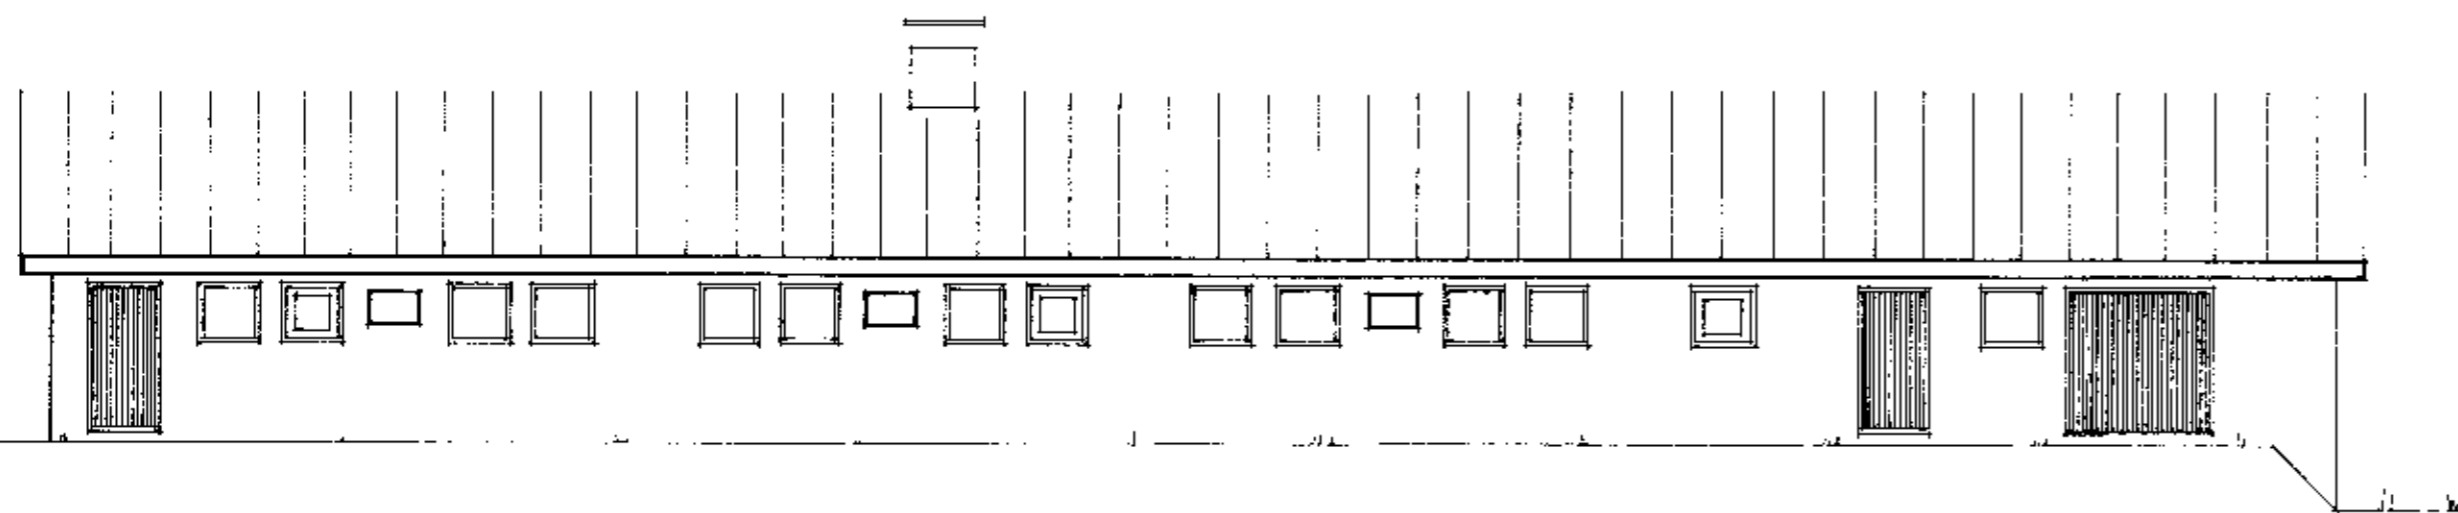
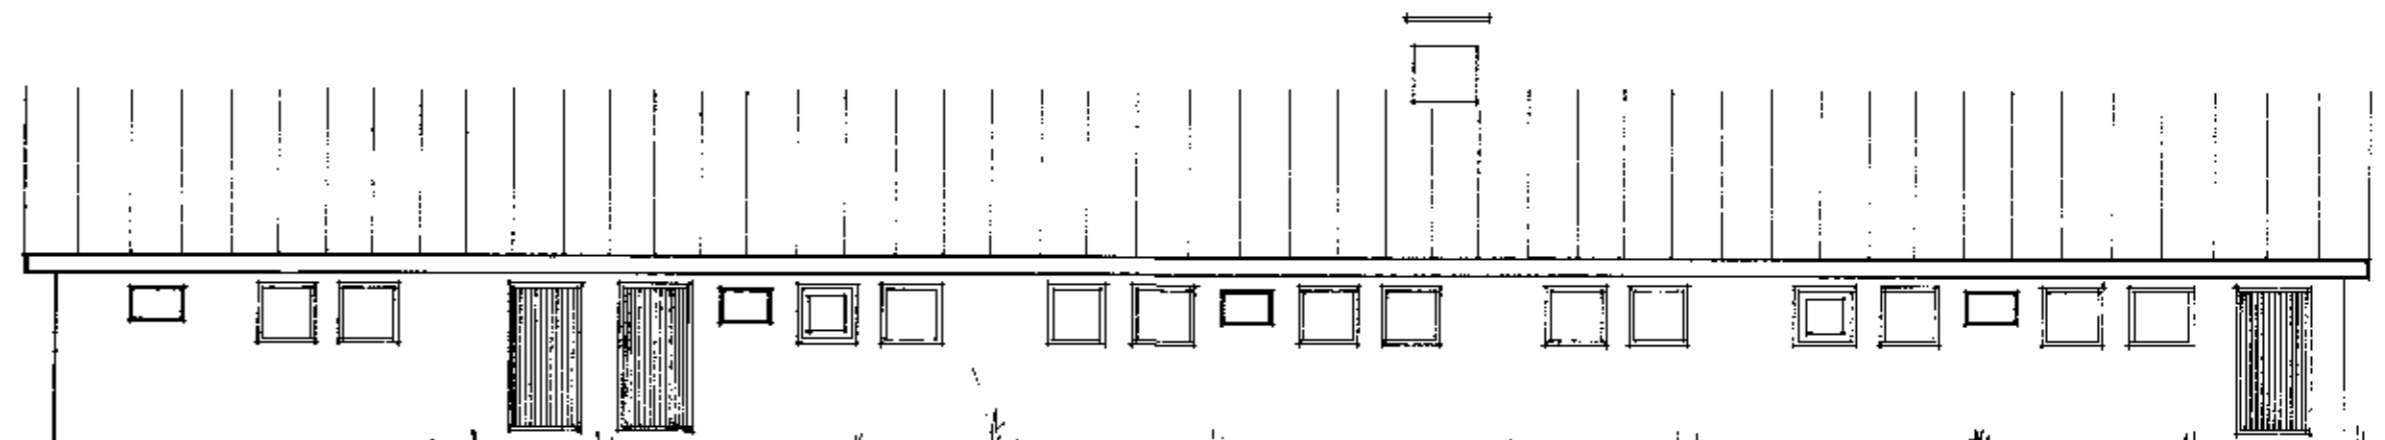


09.02.83

30003

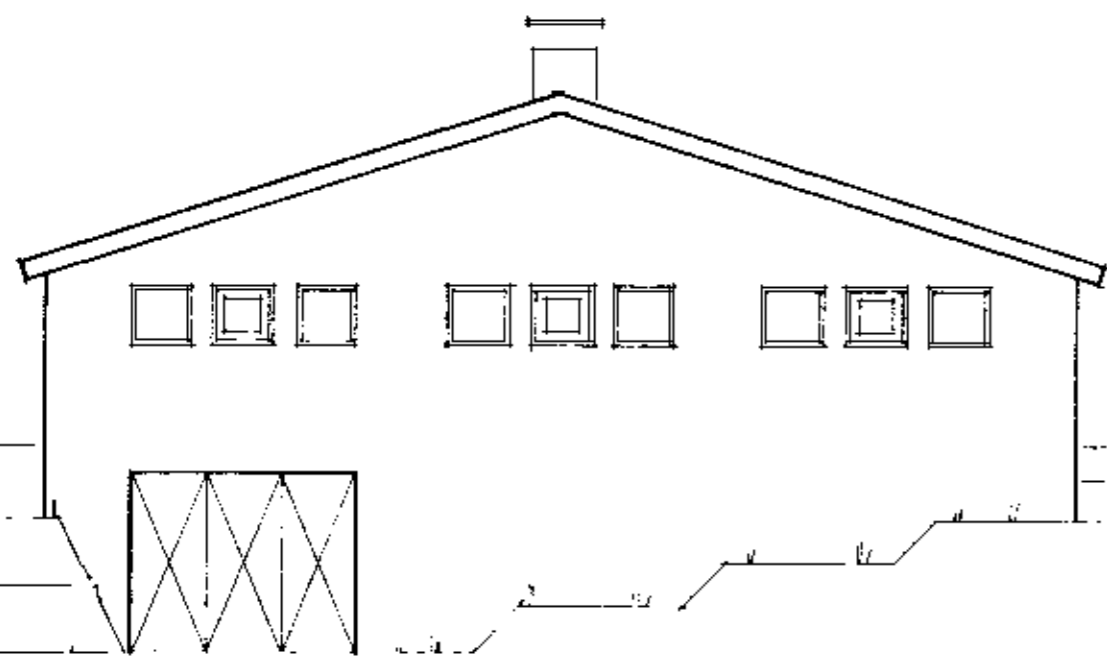

Skurður í fjós og haughús

BL BYGGINGASTOFNUN LANDBÚNAÐARINS
 LAUGAVEGI 120. REYKJAVÍK, SÍMI 25444
 Forlögður, skiláttur og sýndur.
 34 náms fjósi og haughús og fl.
 Skurður og höfnun myndir

TEIKN. NR. 10-4494-2
 BREYTT FRÁ
 MÆLIKVARDI 1:100
 DAGSETNING 02-01-83.
 TEIKNAD *caldur*

Ólafur Guðmundsson