




Norðurgarður Kjallagölp 1:50  
 þykkt = 14 cm

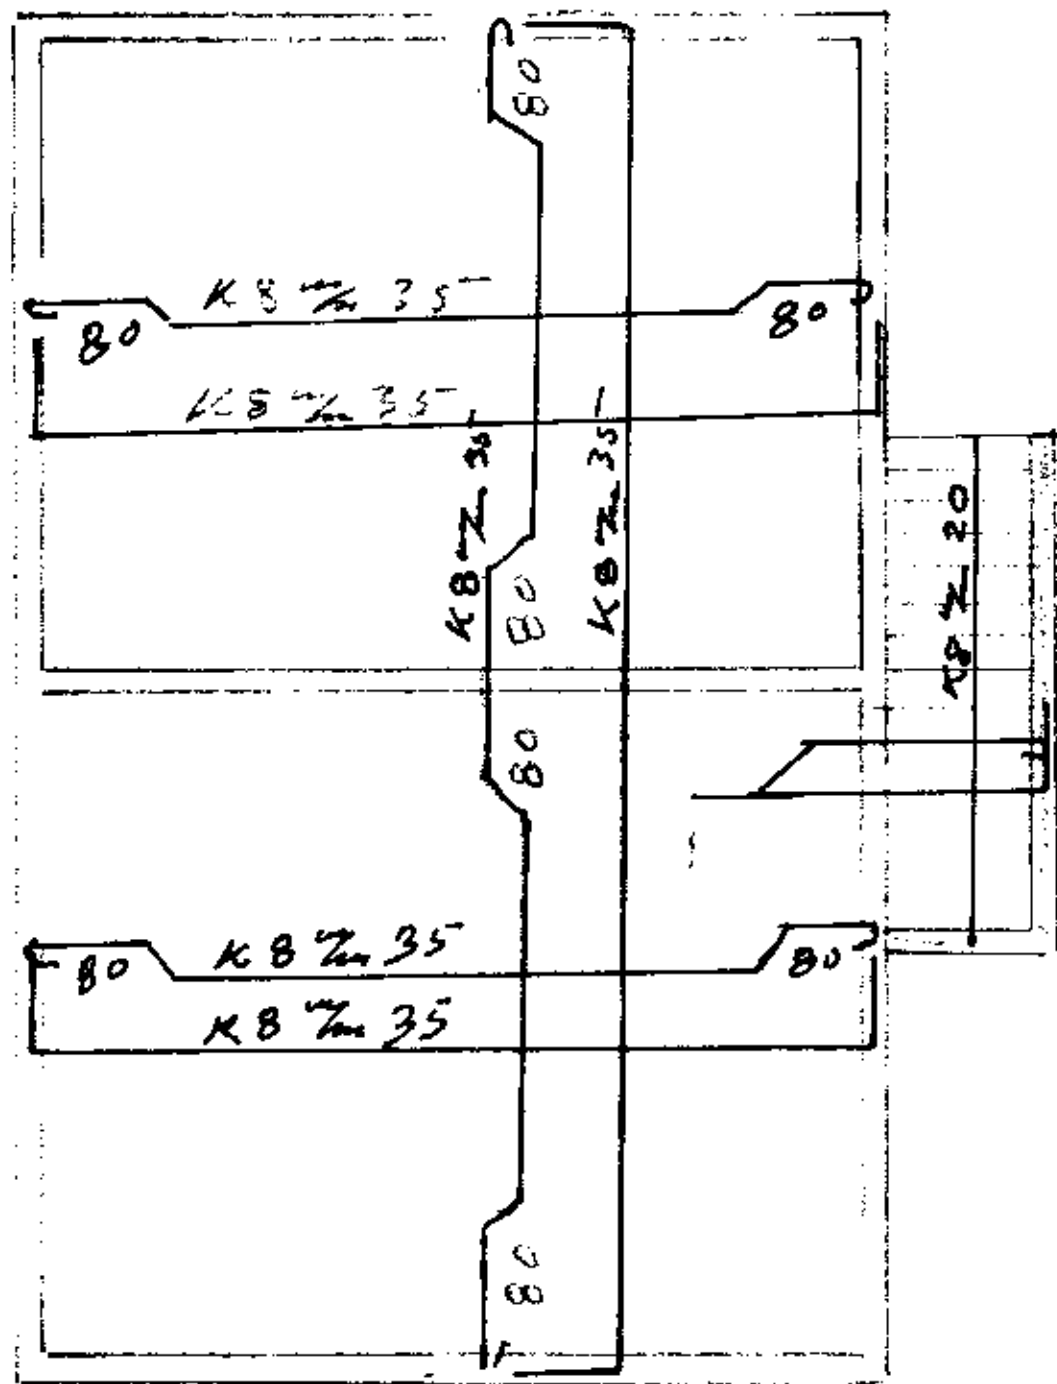

KB 7/30  
 2K16

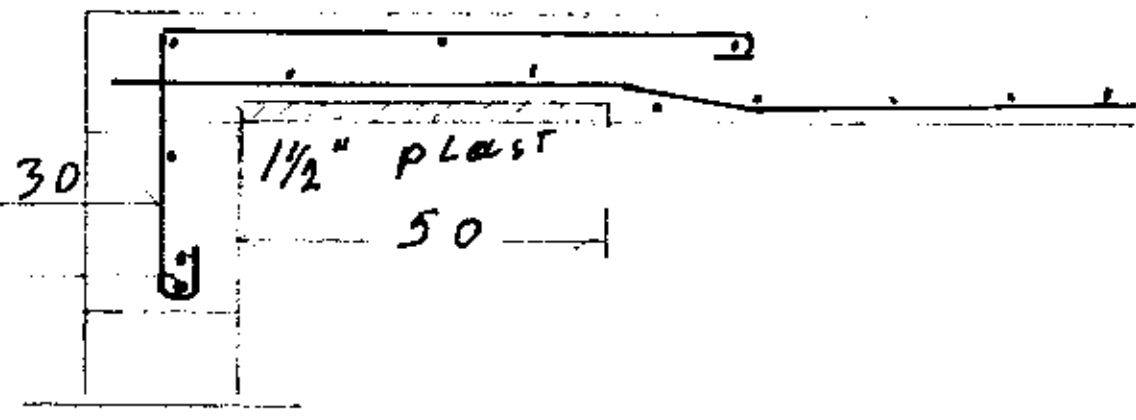

sníð í vegg  
 1:10

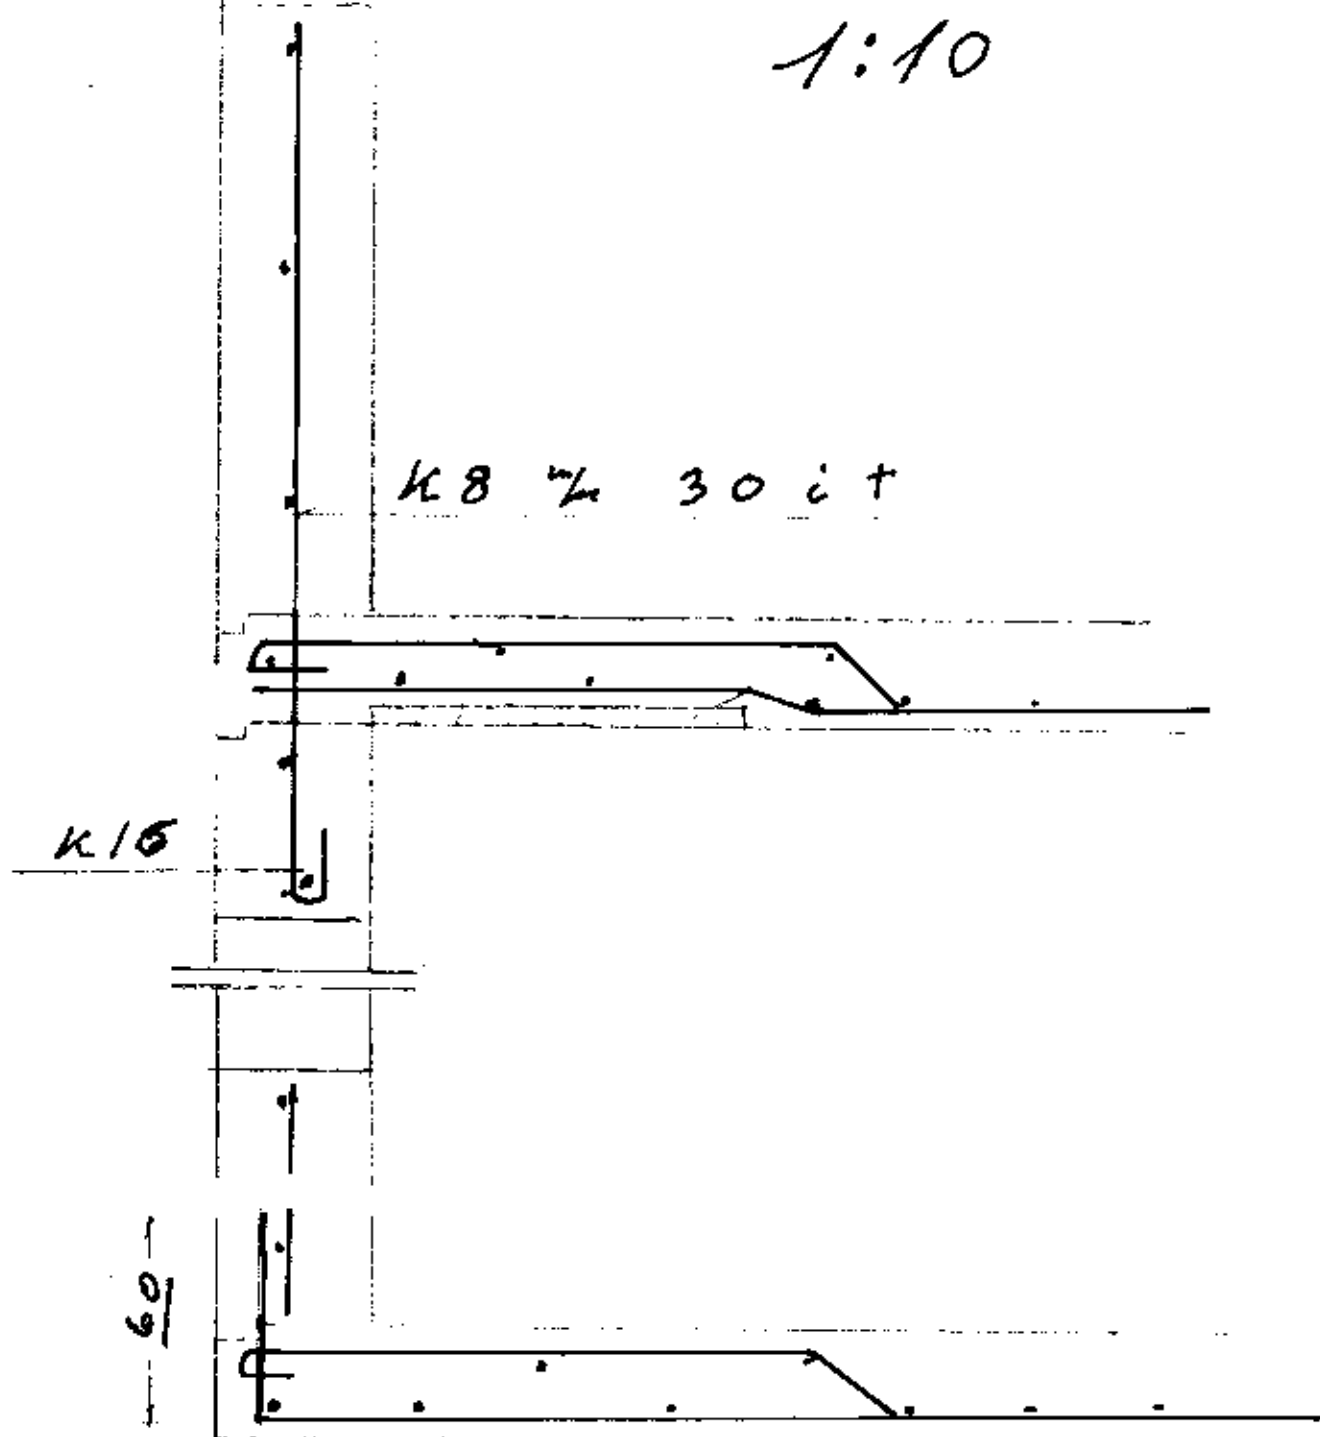

22.6.73  
 Hasteinn