


Norðurgarður grunnplata og loft yfir kjallara þykkt = 14cm

1:50

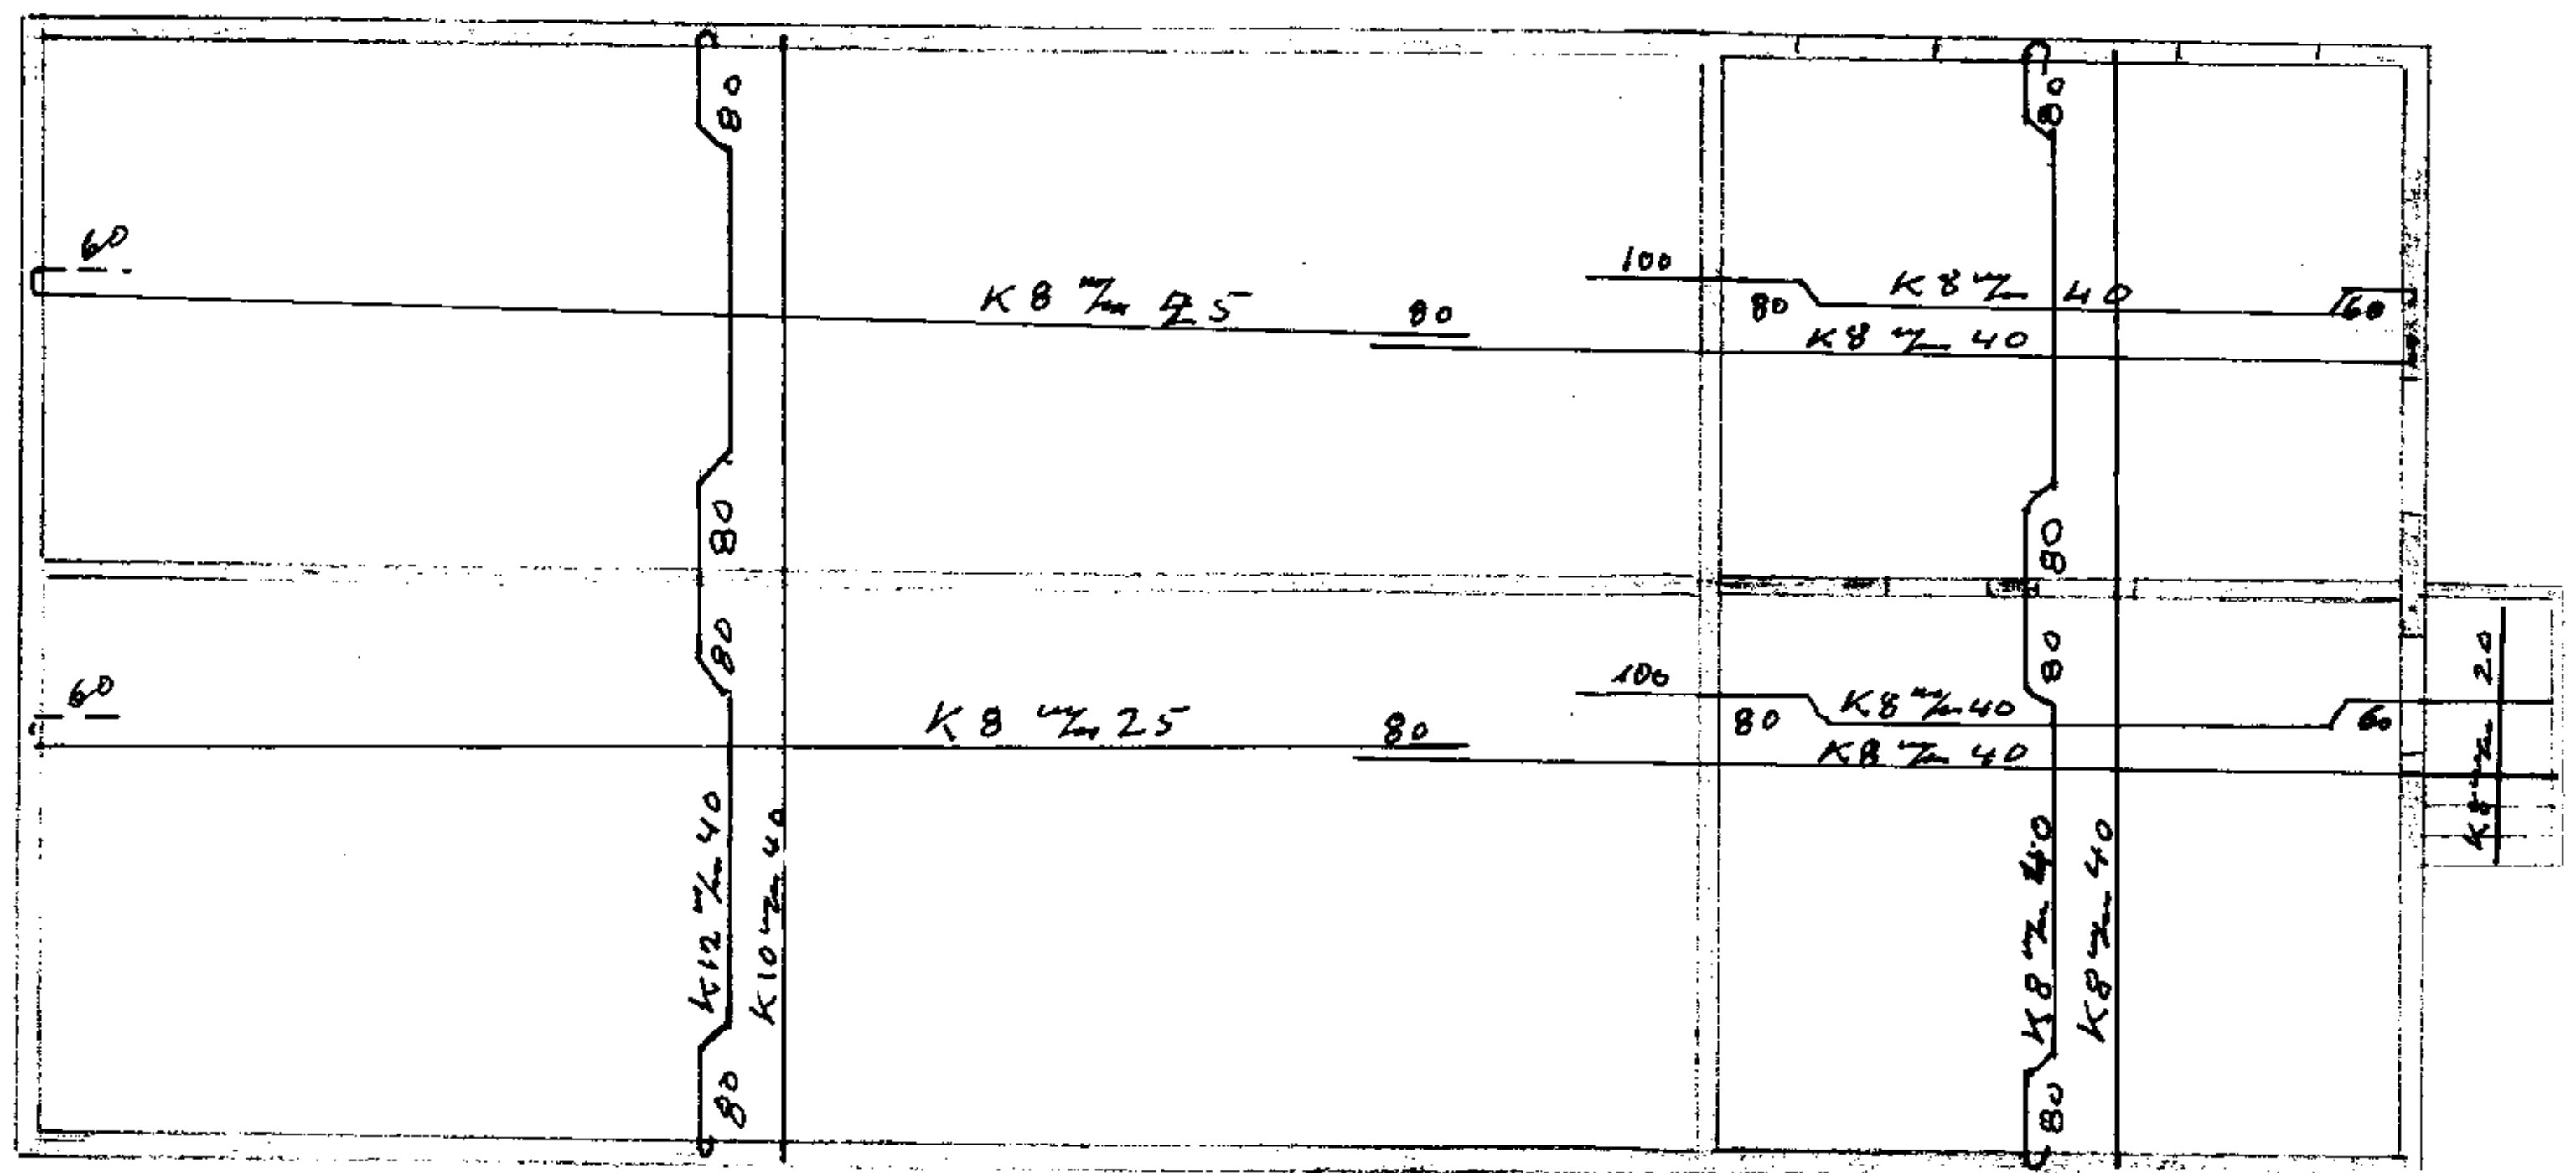

22.0.75

Mortimer