
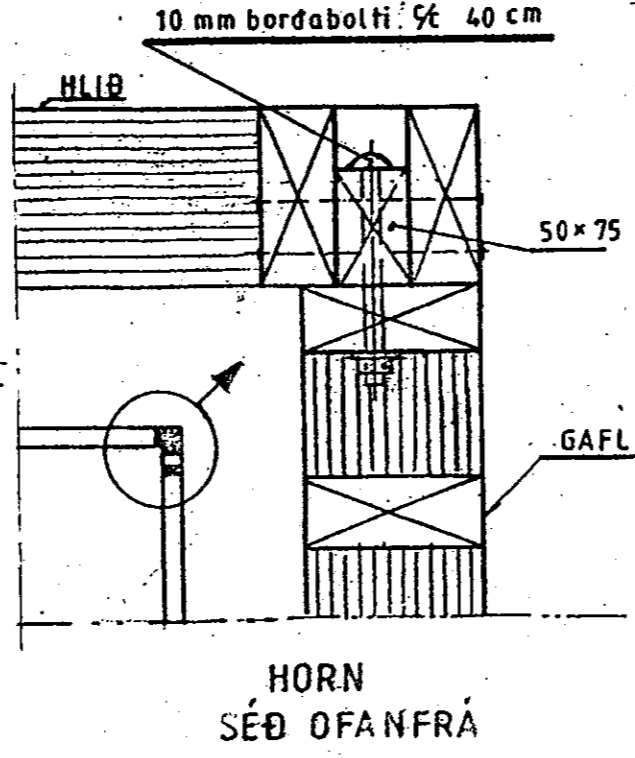
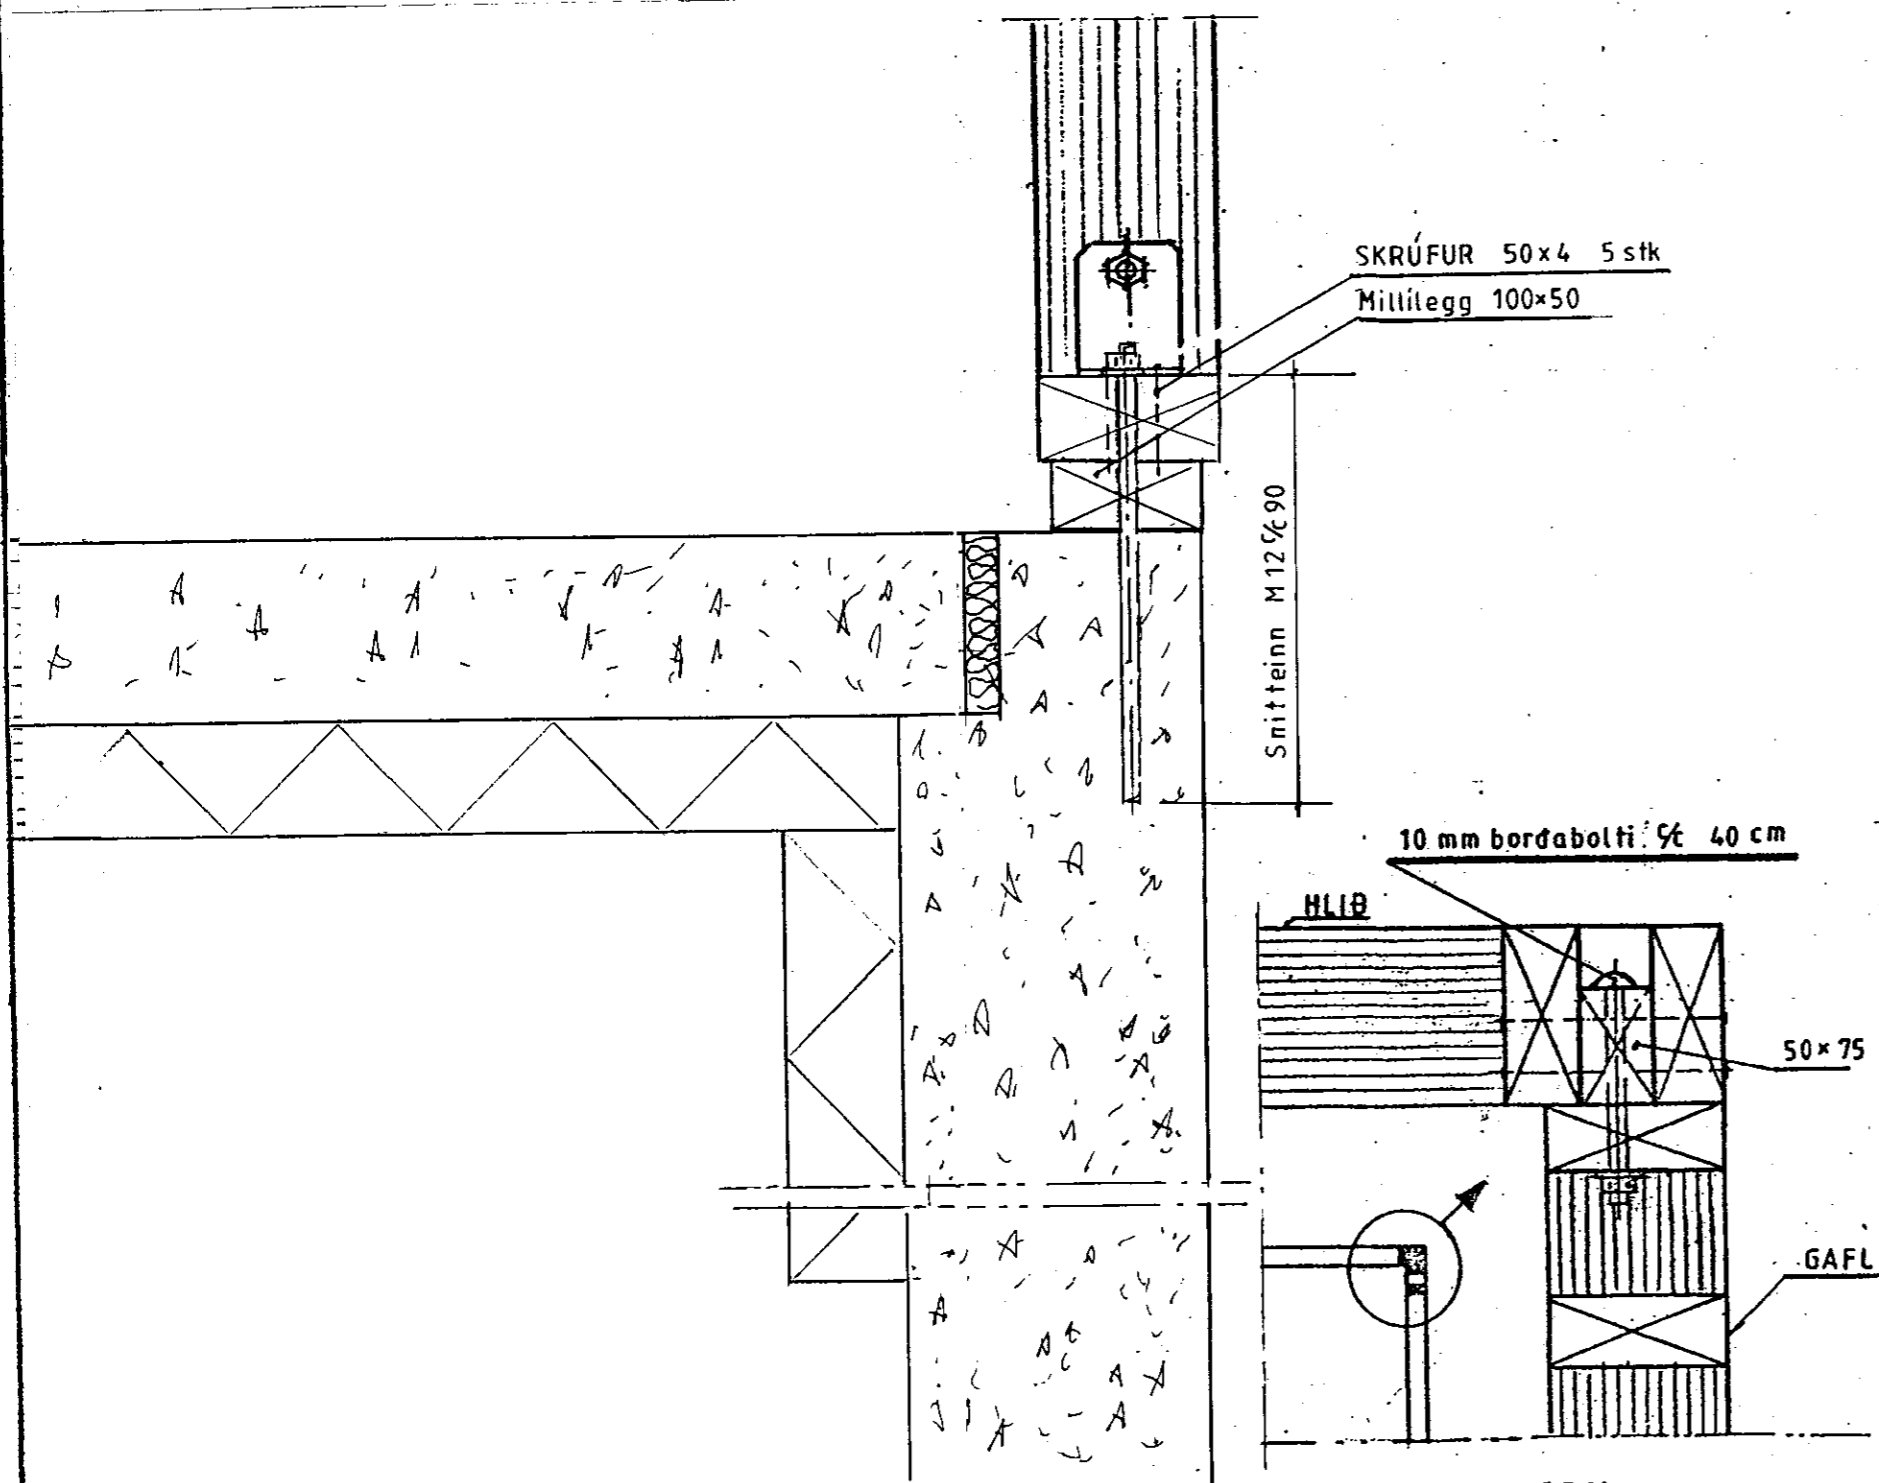


Ath;
 Efni i grind, sperrum, lektum, gólfverböndum, dregerum og skammbitum skal vera fura eða greni sem inniheldur 12 til 14% raka.
 Ekki er hægt að gagnfúaverja greni vegna þjettleika efnisins.
 Notið ekki fúavörn á efni sem snýr inn í hús.

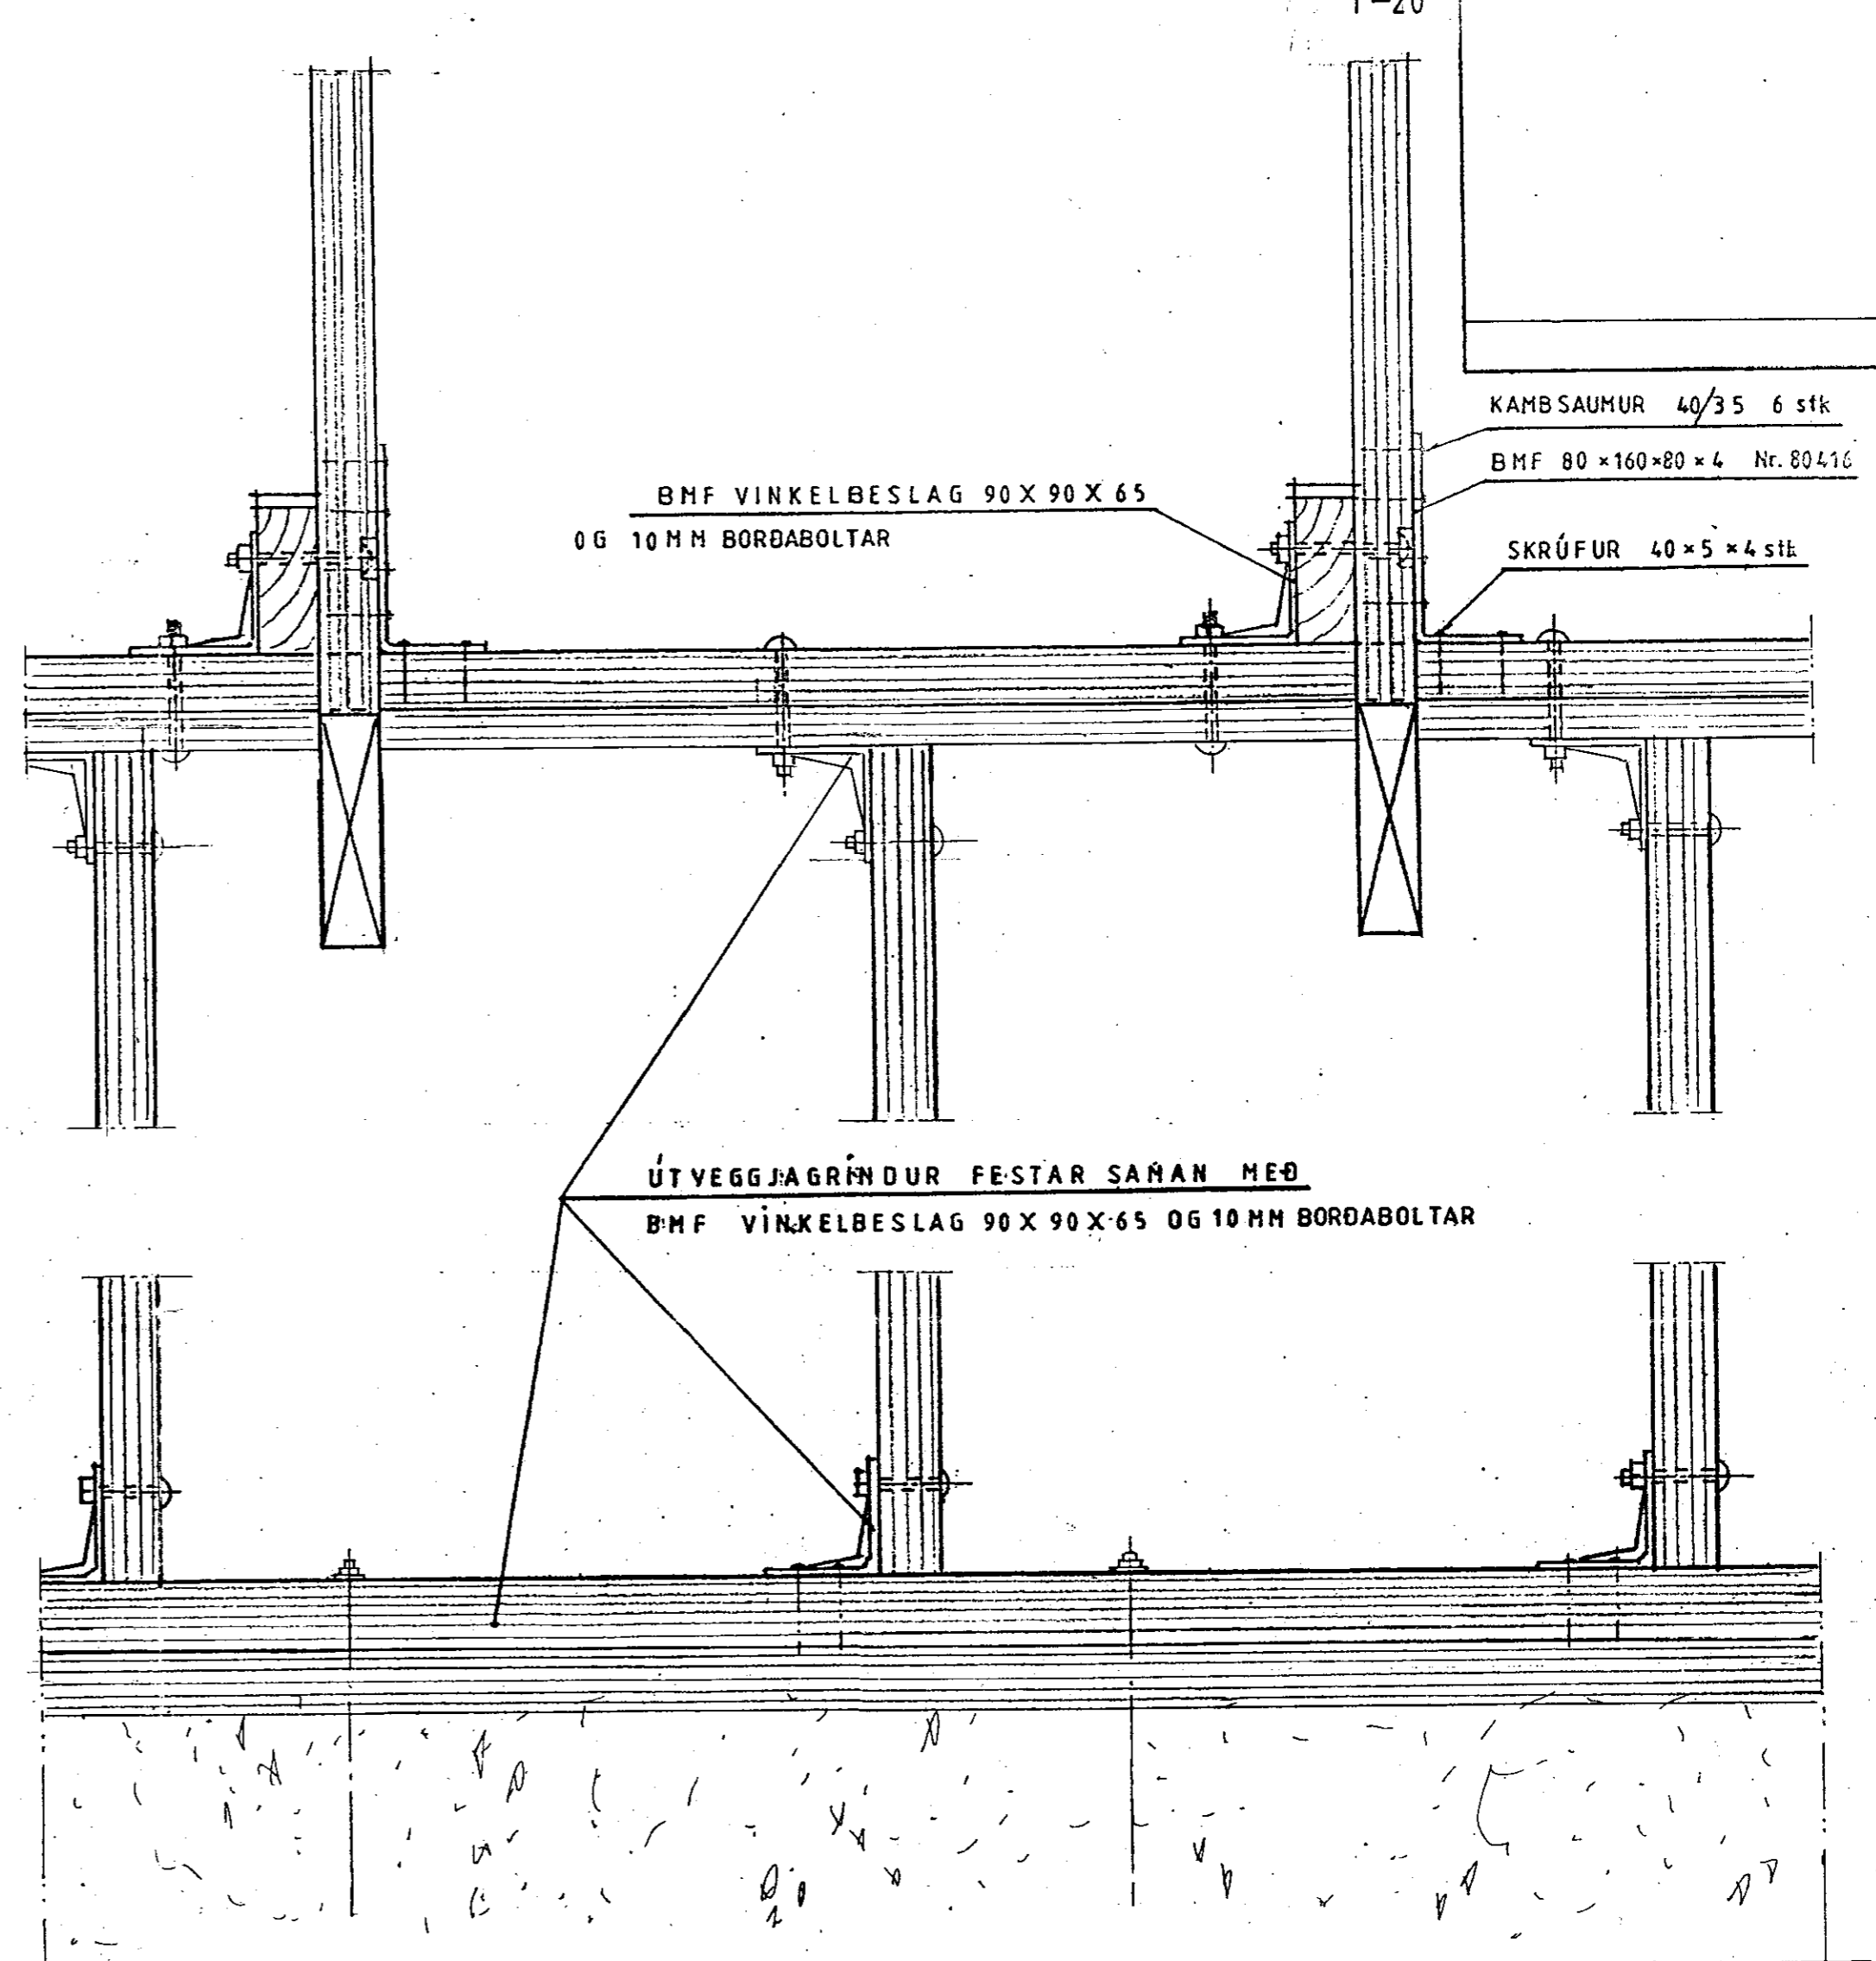

Mkv.: 1:5
Dags.: júní '07
Nr. 221-10

Sumarhús í landi Andrésarfjóss, 8720-Skeida og Gnúpverjahreppi, Arnessýslu Landnr. 210033 'Náthagi' 1913,3 m²
 Eigandi: Ingveldur Þorbjörnsdóttir kt. 260845-4469
 Grindarbind o.fl, Stödlud mynd ekki í kvarða

TEIKNIVANGUR
270733-2559
201032-4829