


STÆÐ HÚSS	BRUTTO	NETTO
FLATARMÁL	167.8 m ²	149.7 m ²
RÚMMÁL	570.4 m ³	

LÓÐARSTÆÐ ER:
NÝTINGARHLUTFALL:

Samp. 28/12/89
Hanna Þinngay

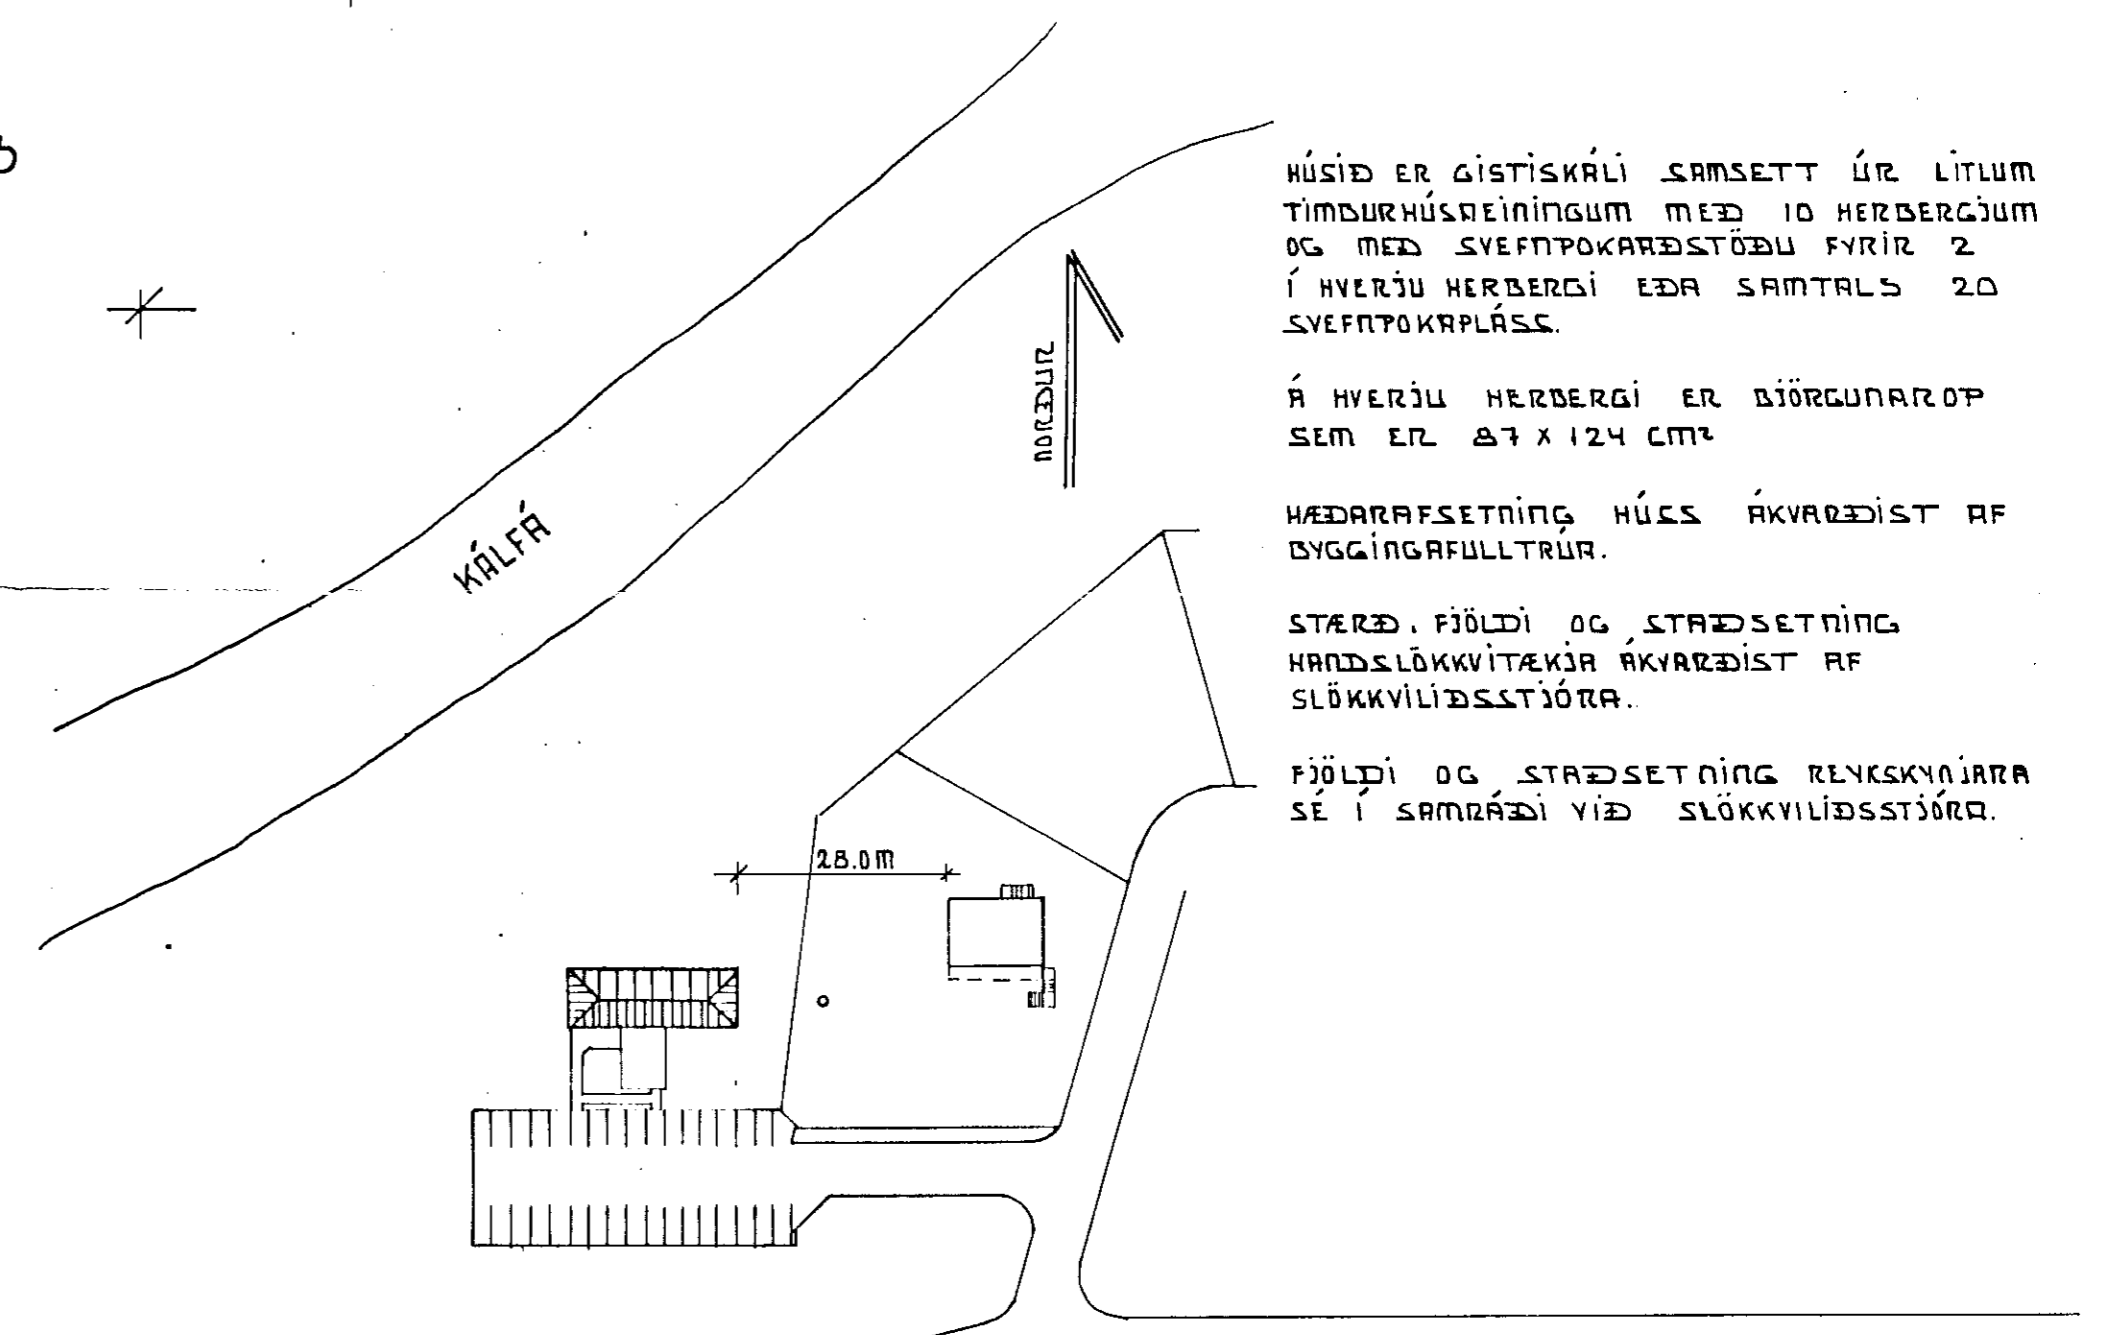

HÚSIÐ ER GISTISKÁLI SAMSETT ÚR LITLUM TÍMSURHÚSREININGUM MEÐ 10 HERBERGJUM OG MEÐ SVEFNPOKKAÐSTÖÐU FYRIR 2 Í HVERJU HERBERGI EÐA SAMTALS 20 SVEFNPOKKPLÁSS.


Á HVERJU HERBERGI ER DJÖRGUNARÖP SEM ER 87 X 124 CM²

HÆÐARAFSETNING HÚSS ÁKVÆÐIST AF BYGGINGAFULLTRÚA.

STÆÐ, FJÖLDI OG STAÐSETNING HANDSLÖKKVITÆKJA ÁKVÆÐIST AF SLÖKKVILÍÐSSTJÓRA.

FJÖLDI OG STAÐSETNING RYKSKYNAJARA SE Í SAMRÆÐI VIÐ SLÖKKVILÍÐSSTJÓRA.

AFSTÖÐUMYND 1:1000

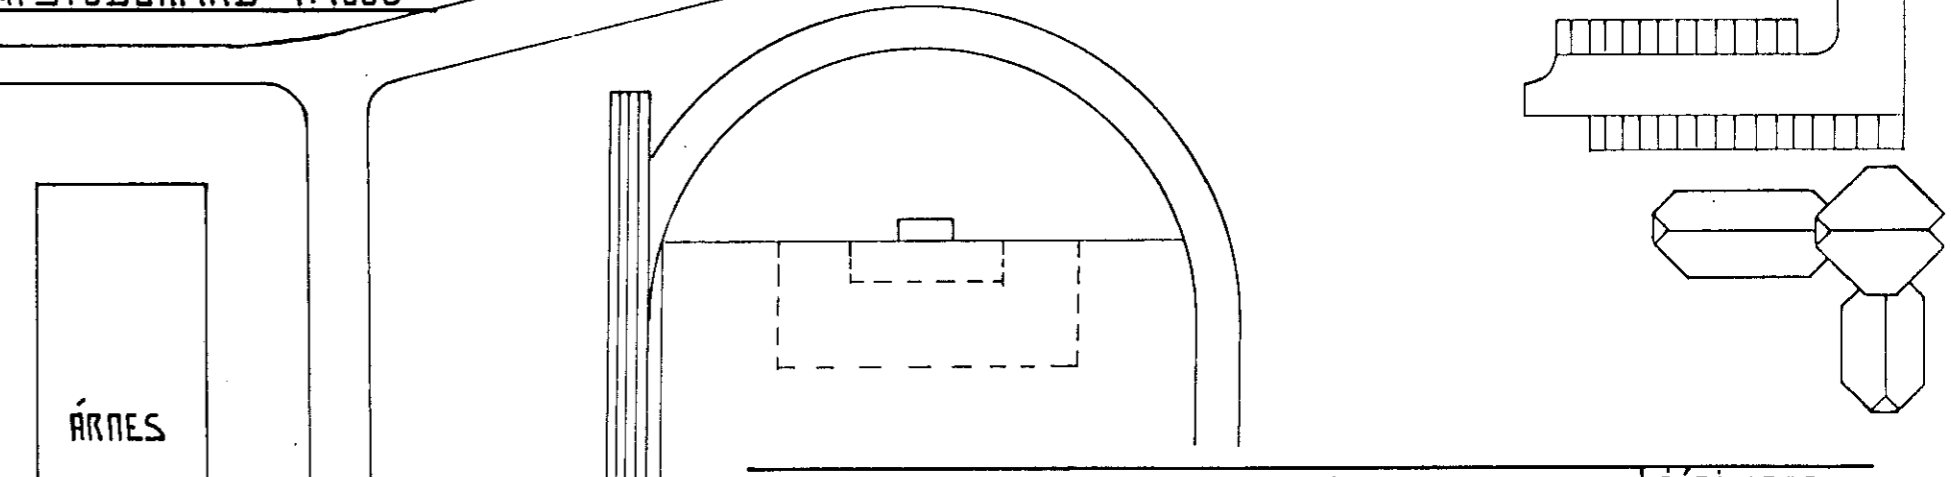

GISTISKÁLI, ÁRNESI GNÚPVERJAHREPPI	JÚNÍ 1989
GRUNNMYND, AFSTÖÐUMYND.	MELIKEYTÍ 1:100 1:1000
TEKNIÞÓÐUNSTA SVEINS KARLSSONAR TFÍ BÆTARHRAUNI 2 220 KAFARFJÖRÐUR 91-54223	TEIKNING I.

Sveinn Kolman