
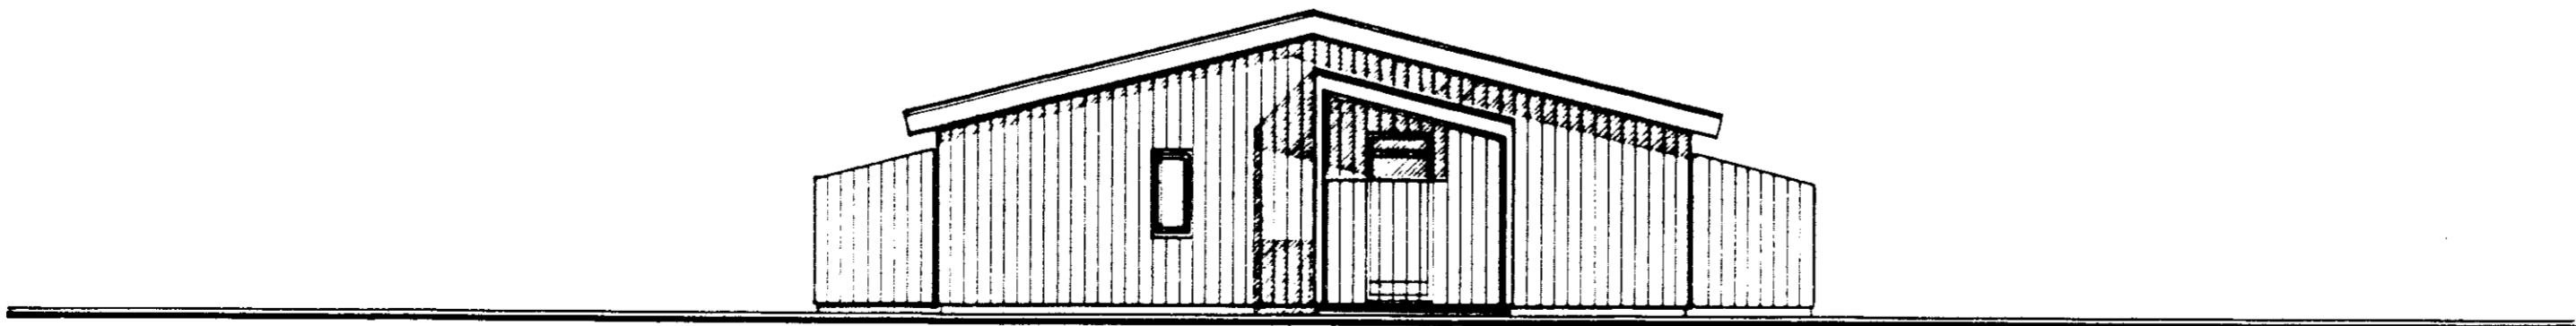
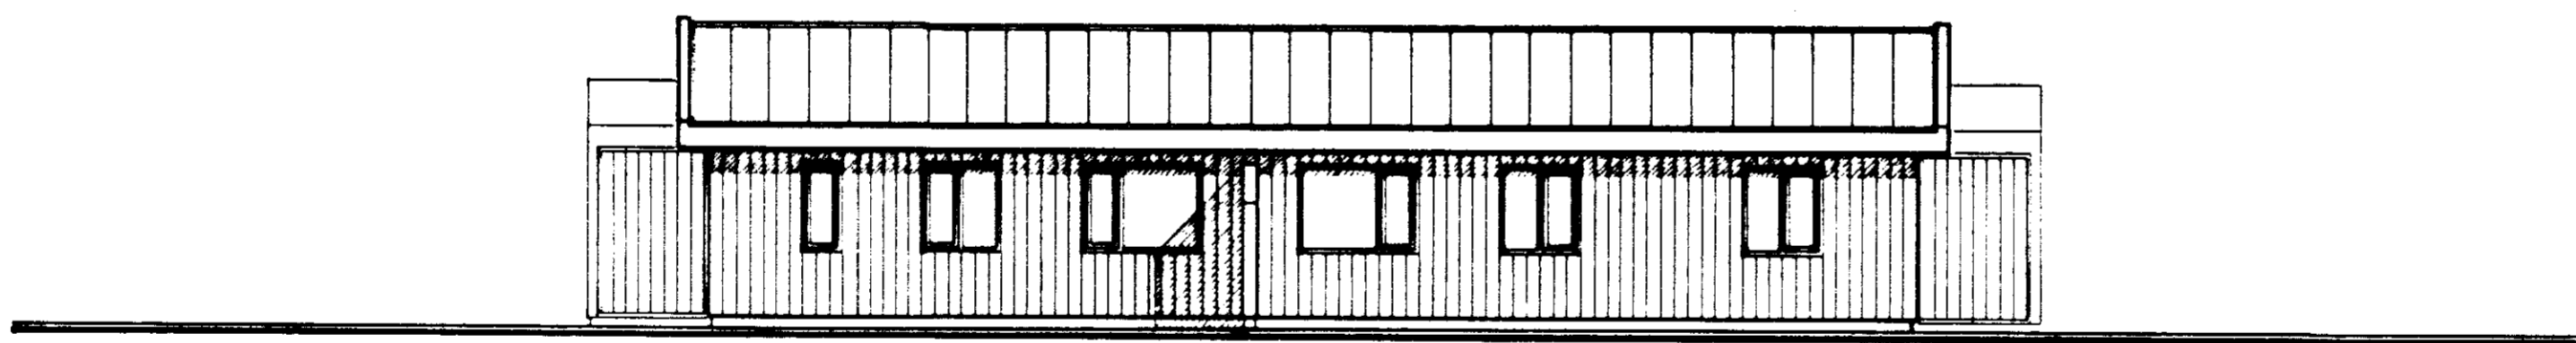
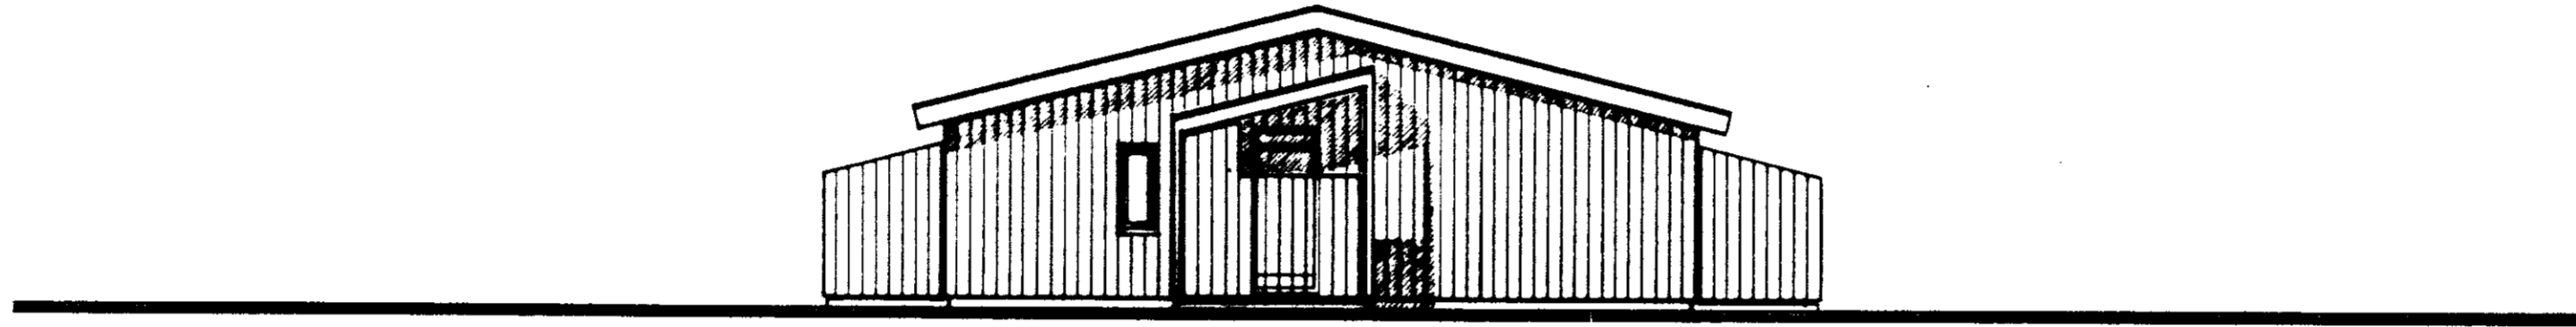


Samp. 14/15 '90
Alfred Einarsson

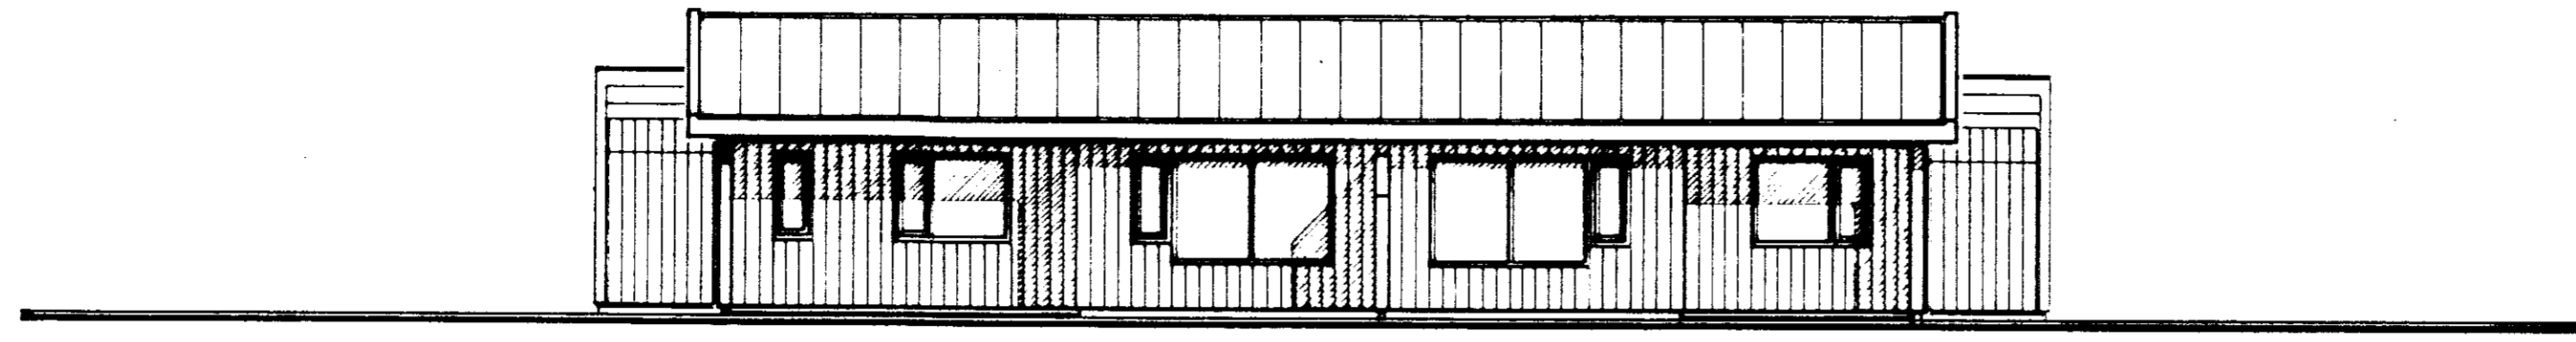

STUTT LÝSING :

HÚSIÐ VERÐUR REIST ÚR TÍMERI Á STEYPTUM UNDIRSTÖÐUM. ÞAKVIRKI VERÐUR BYGGT MEB KRAFTSPERRUM. ÞAKKLÆÐNING VERÐUR LITUD STÁLKLÆÐNING.

HÁMARKSGILDI KÓLNUNARTALNA BYGGINGAHLUTA :

	K - GILDI	W/M ² °C
1. ÚTVEGGIR		0,40
2. ÞAK		0,20
3. GÓLF Á FYLLINGU		0,30
4. GLUGGAR, KARMAR + GLER. VEGIÐ MEÐALTAL		2,50
VEGGIR. VEGIÐ MEÐALTAL		0,80

HÚSNÆÐISSTOFNUN RÍKISINS
 SUÐURLANDSBRÁUT 24, REYKJAVÍK, SÍMI 696900

VERK NR. **U. 18. 07.** TEIKN. NR. **1. 102**

KAUPLÉIGUÍBÚÐIR ÁRNESI - GNÚPVERJÁHR.

ÚTLITSMYNDIR.
 HÚS ÚR TÍMERI.

HANNAÐ	FR. AL	STAFERT	APR. '90 AL
REIKNAD		YFIRFARID	
TEIKNAD	AL		
KVARDI	1 : 100		

Alma Andrietta
Gudni Gunnar