
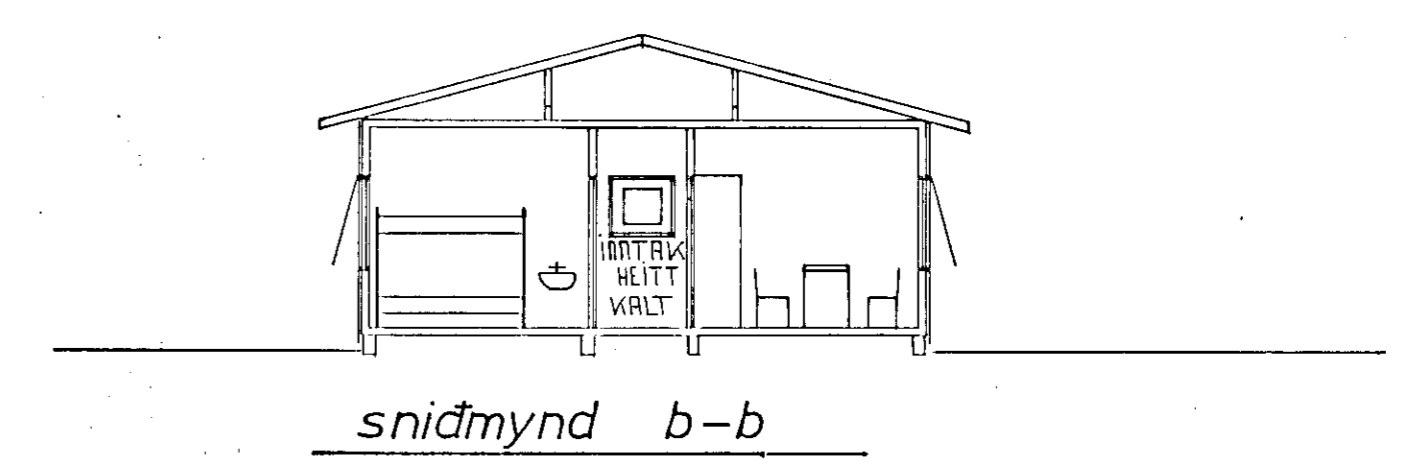
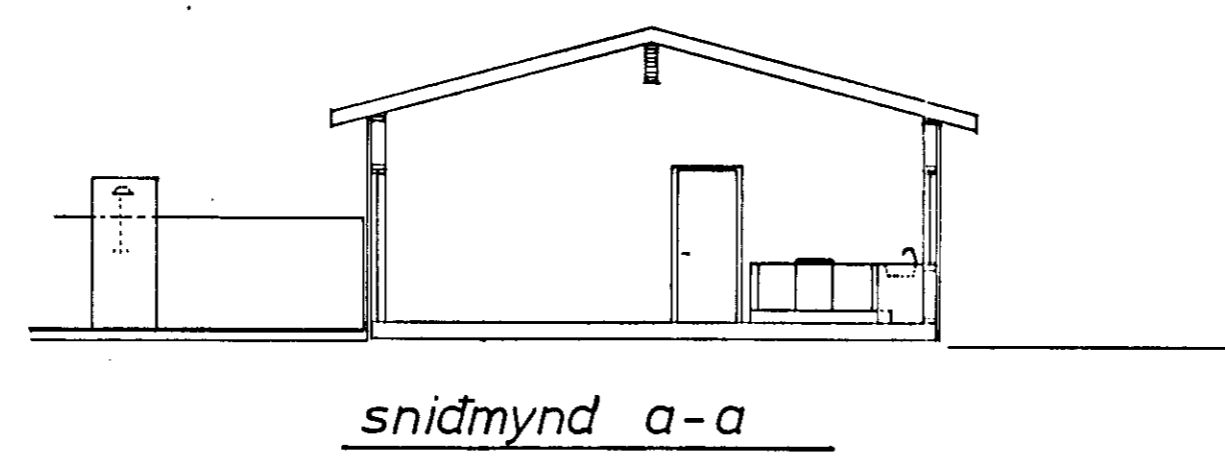
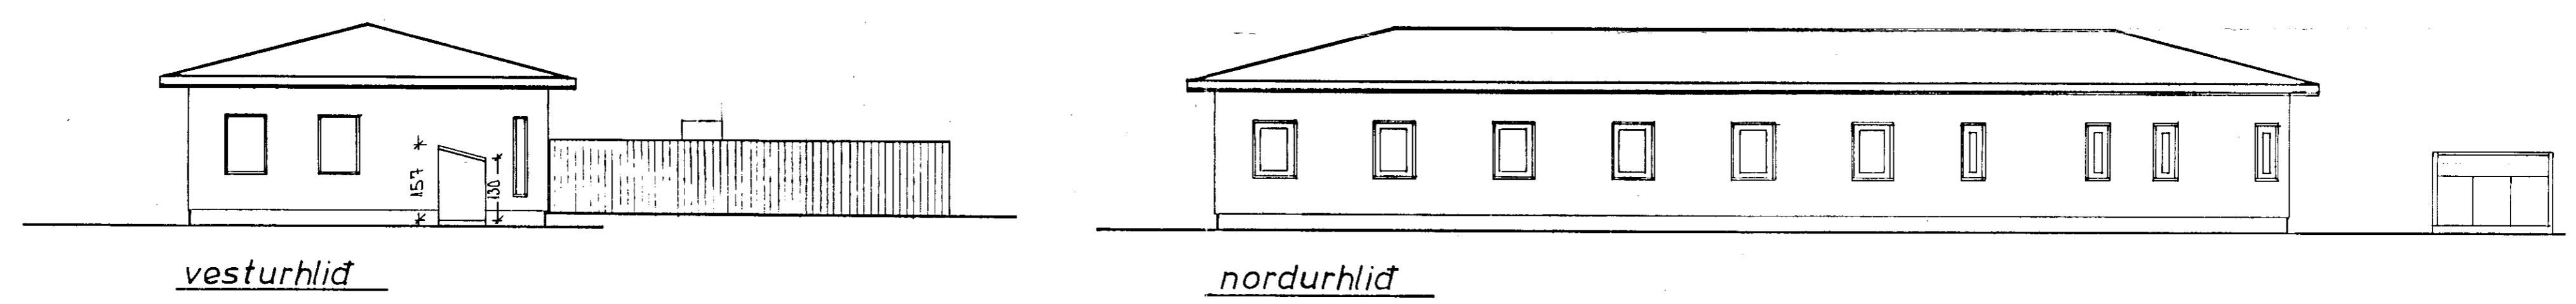


Samp. 28/12/89
 Hinn Einnáttmálmaður

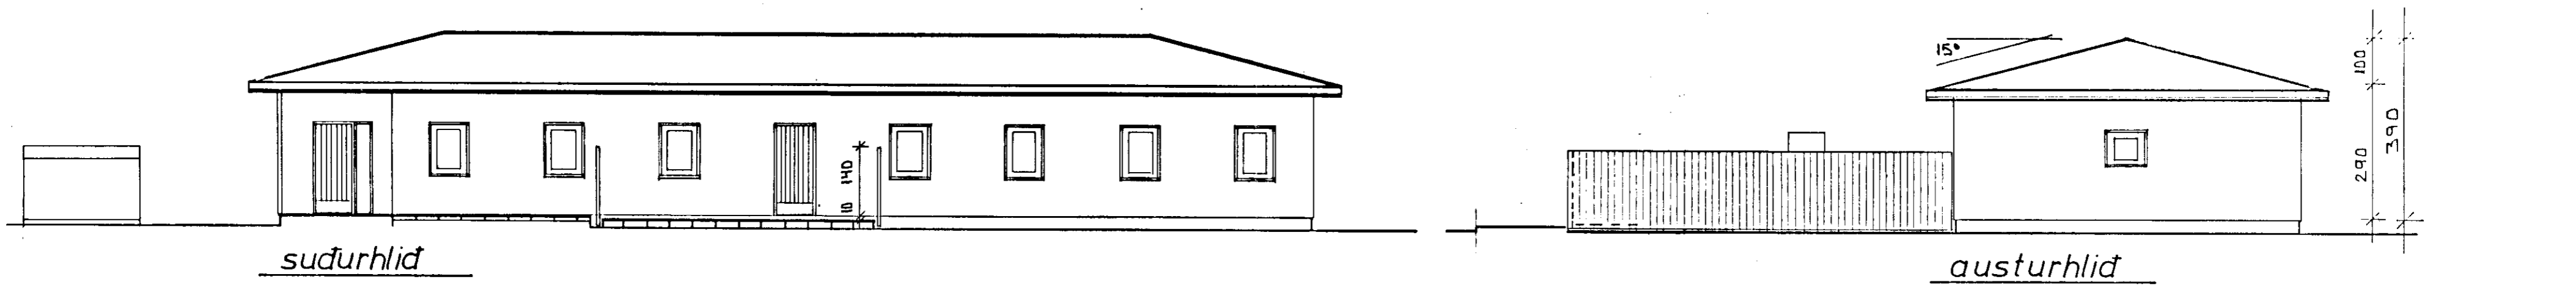

GISTISKÁLI ÁRNESI GNÚPVERJAHREPPI	Júní 1989
ÚTLIT, SNÍÐ	MÁLKVÆÐI 1:100
TÆKNIÞJÓÐUSTA SVEINS KARLSSONAR TFI BÆJARHAFDUNÍ 2 220 HAFNARFJÓRÐUL 91-54223	TEIKNING II

Steinnbjörn