




Grunnmynd 1:100

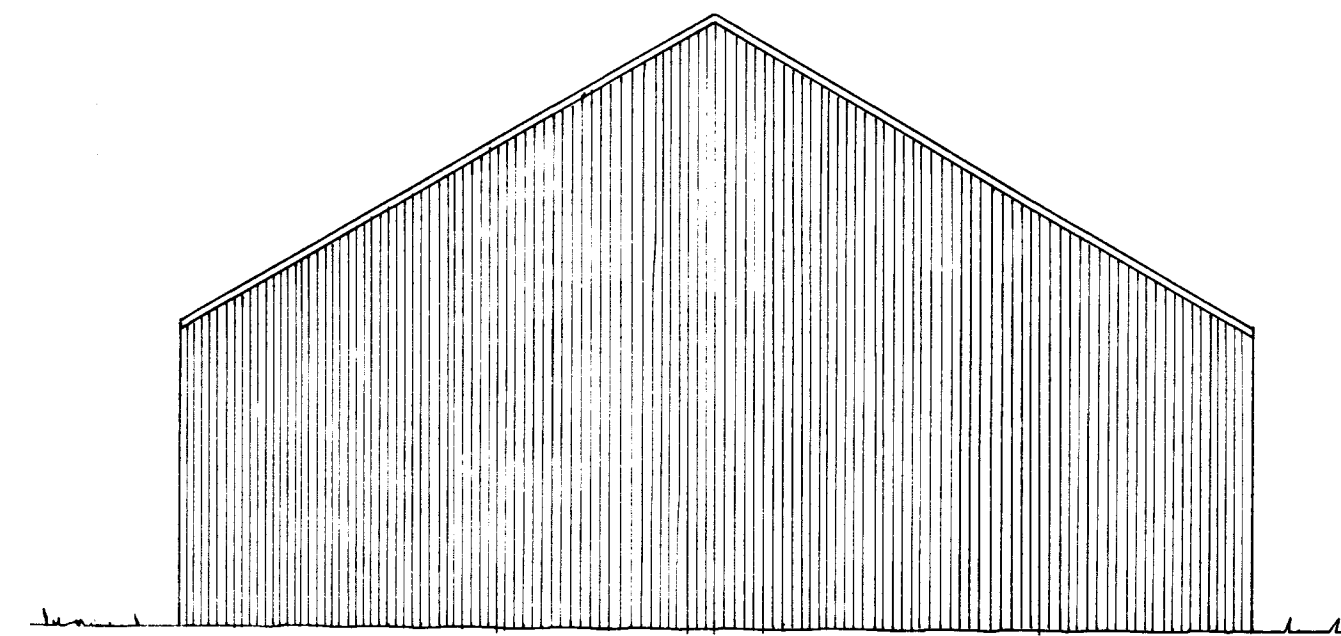


Útlit gafl 1:100

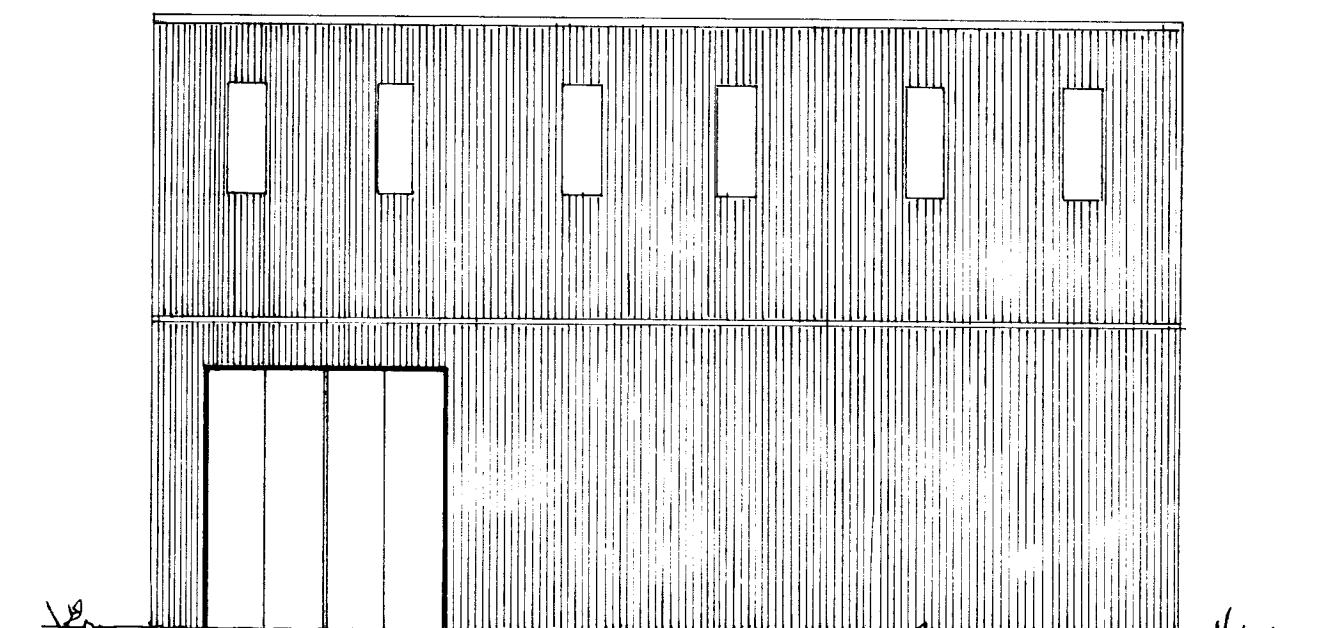

Útlit hlið 1:100

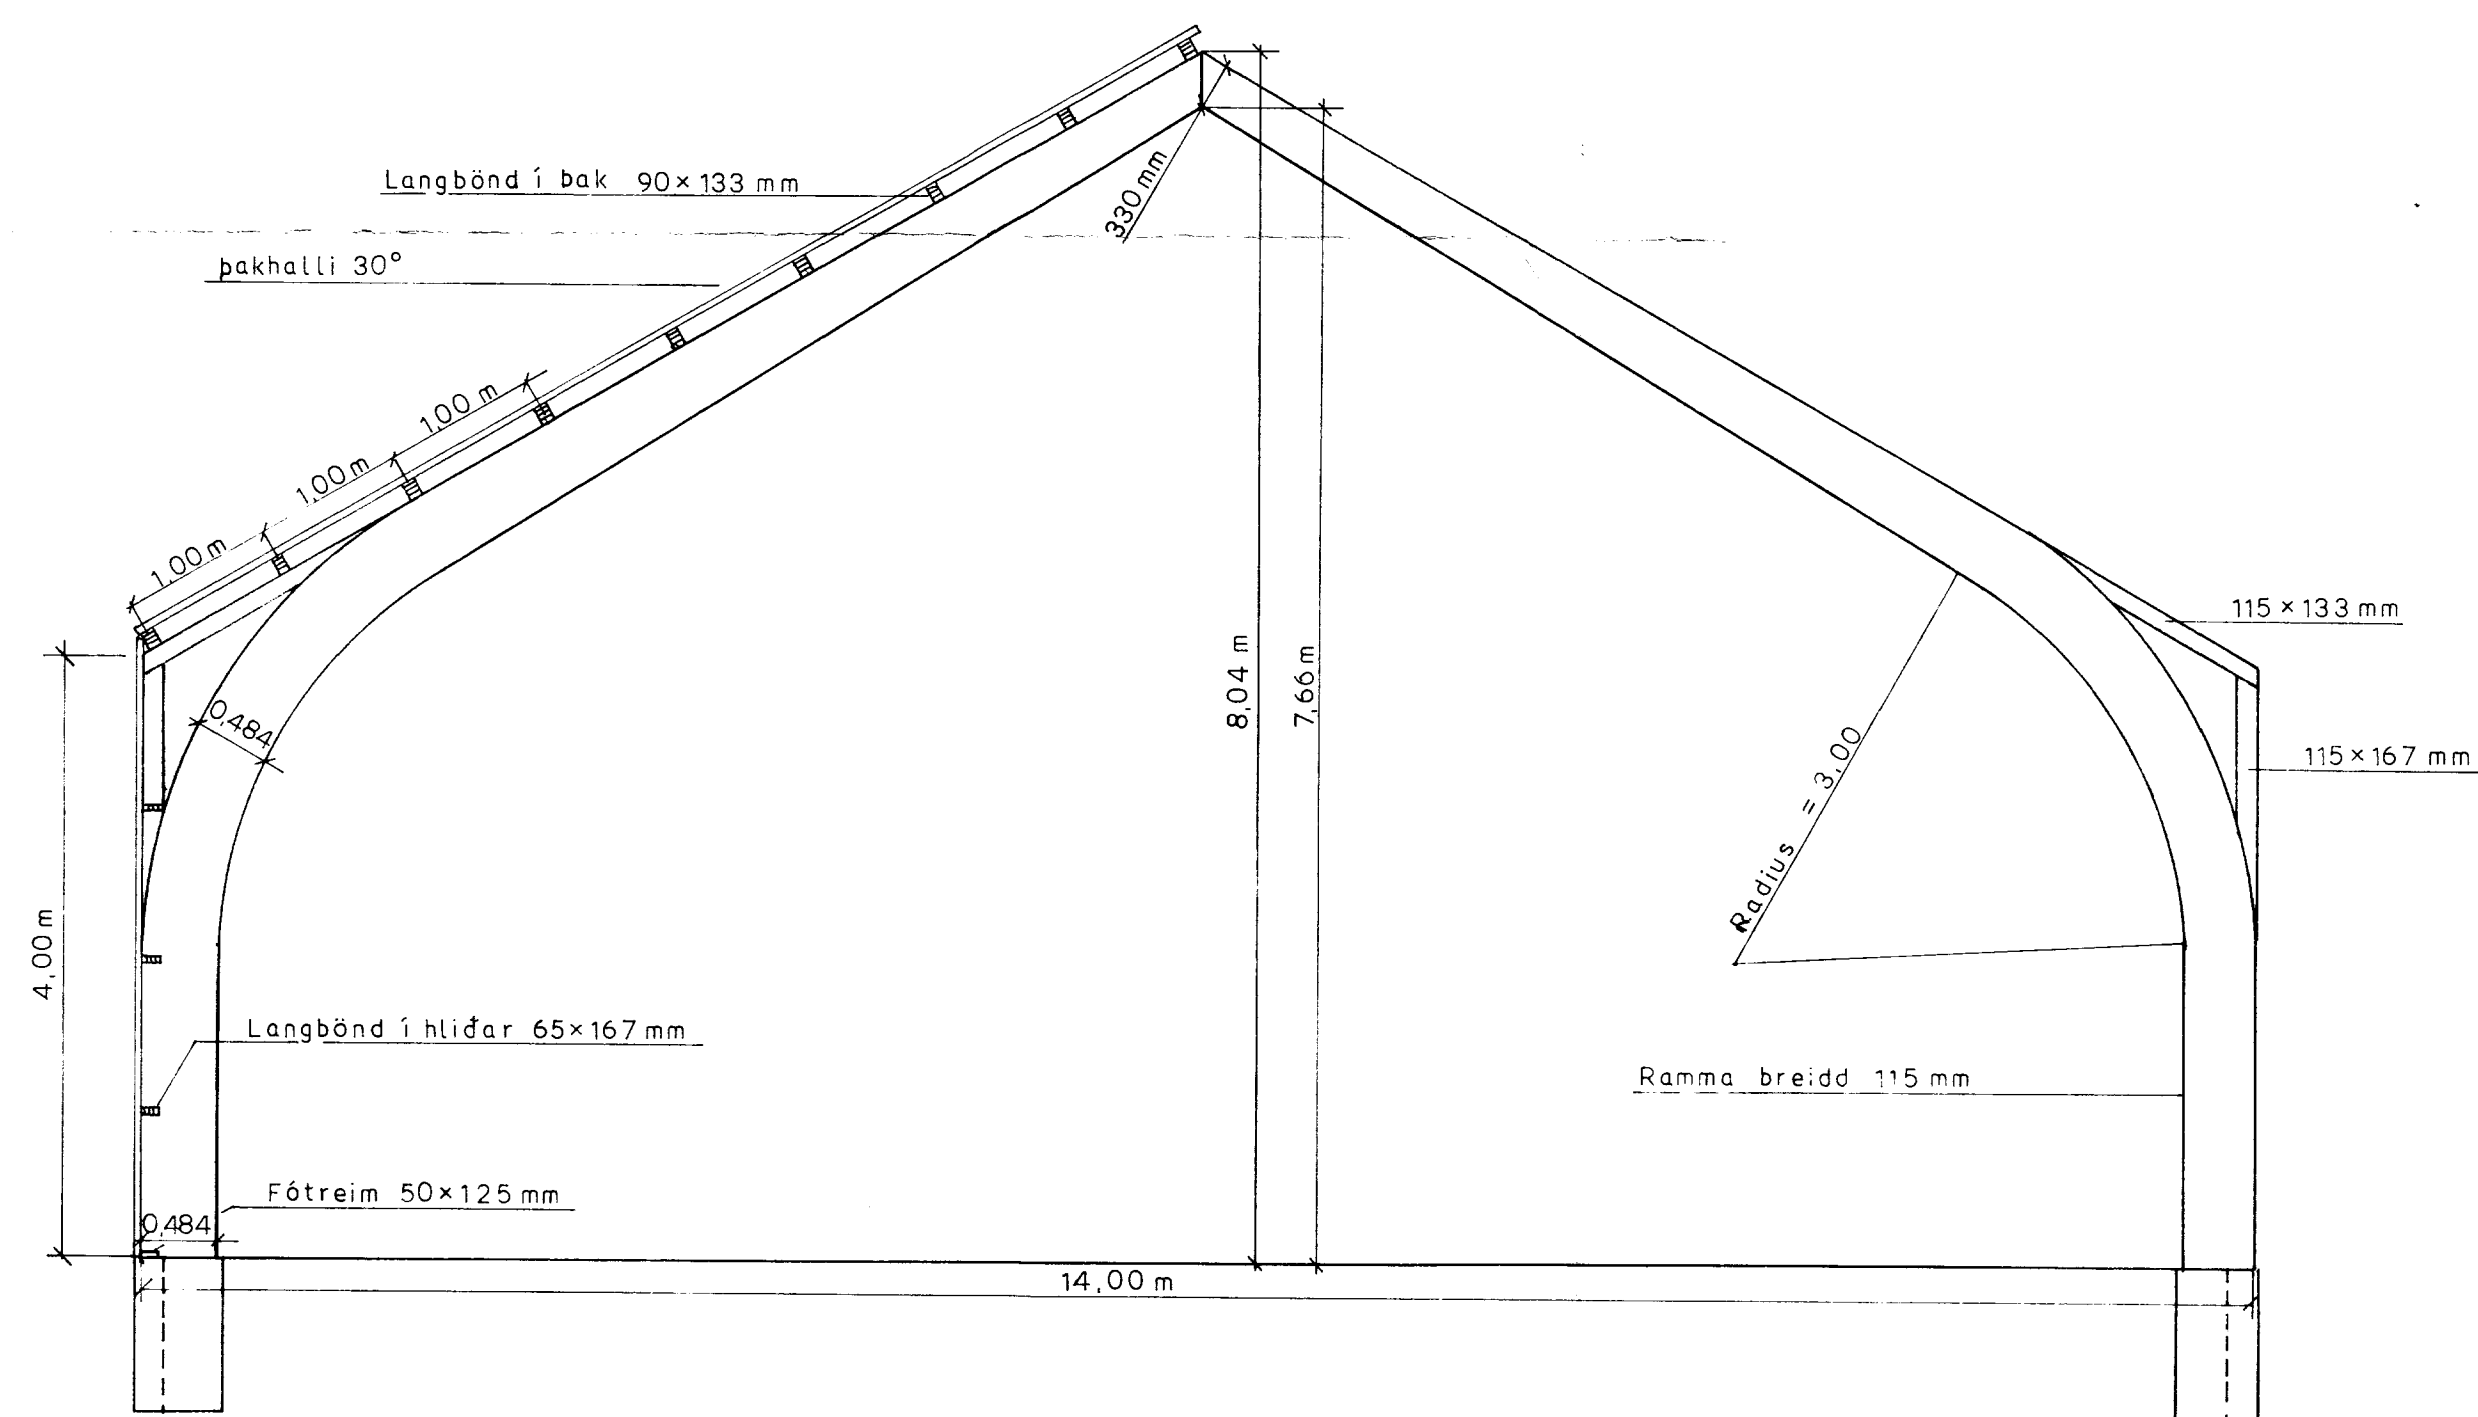

Þversnið 1:50

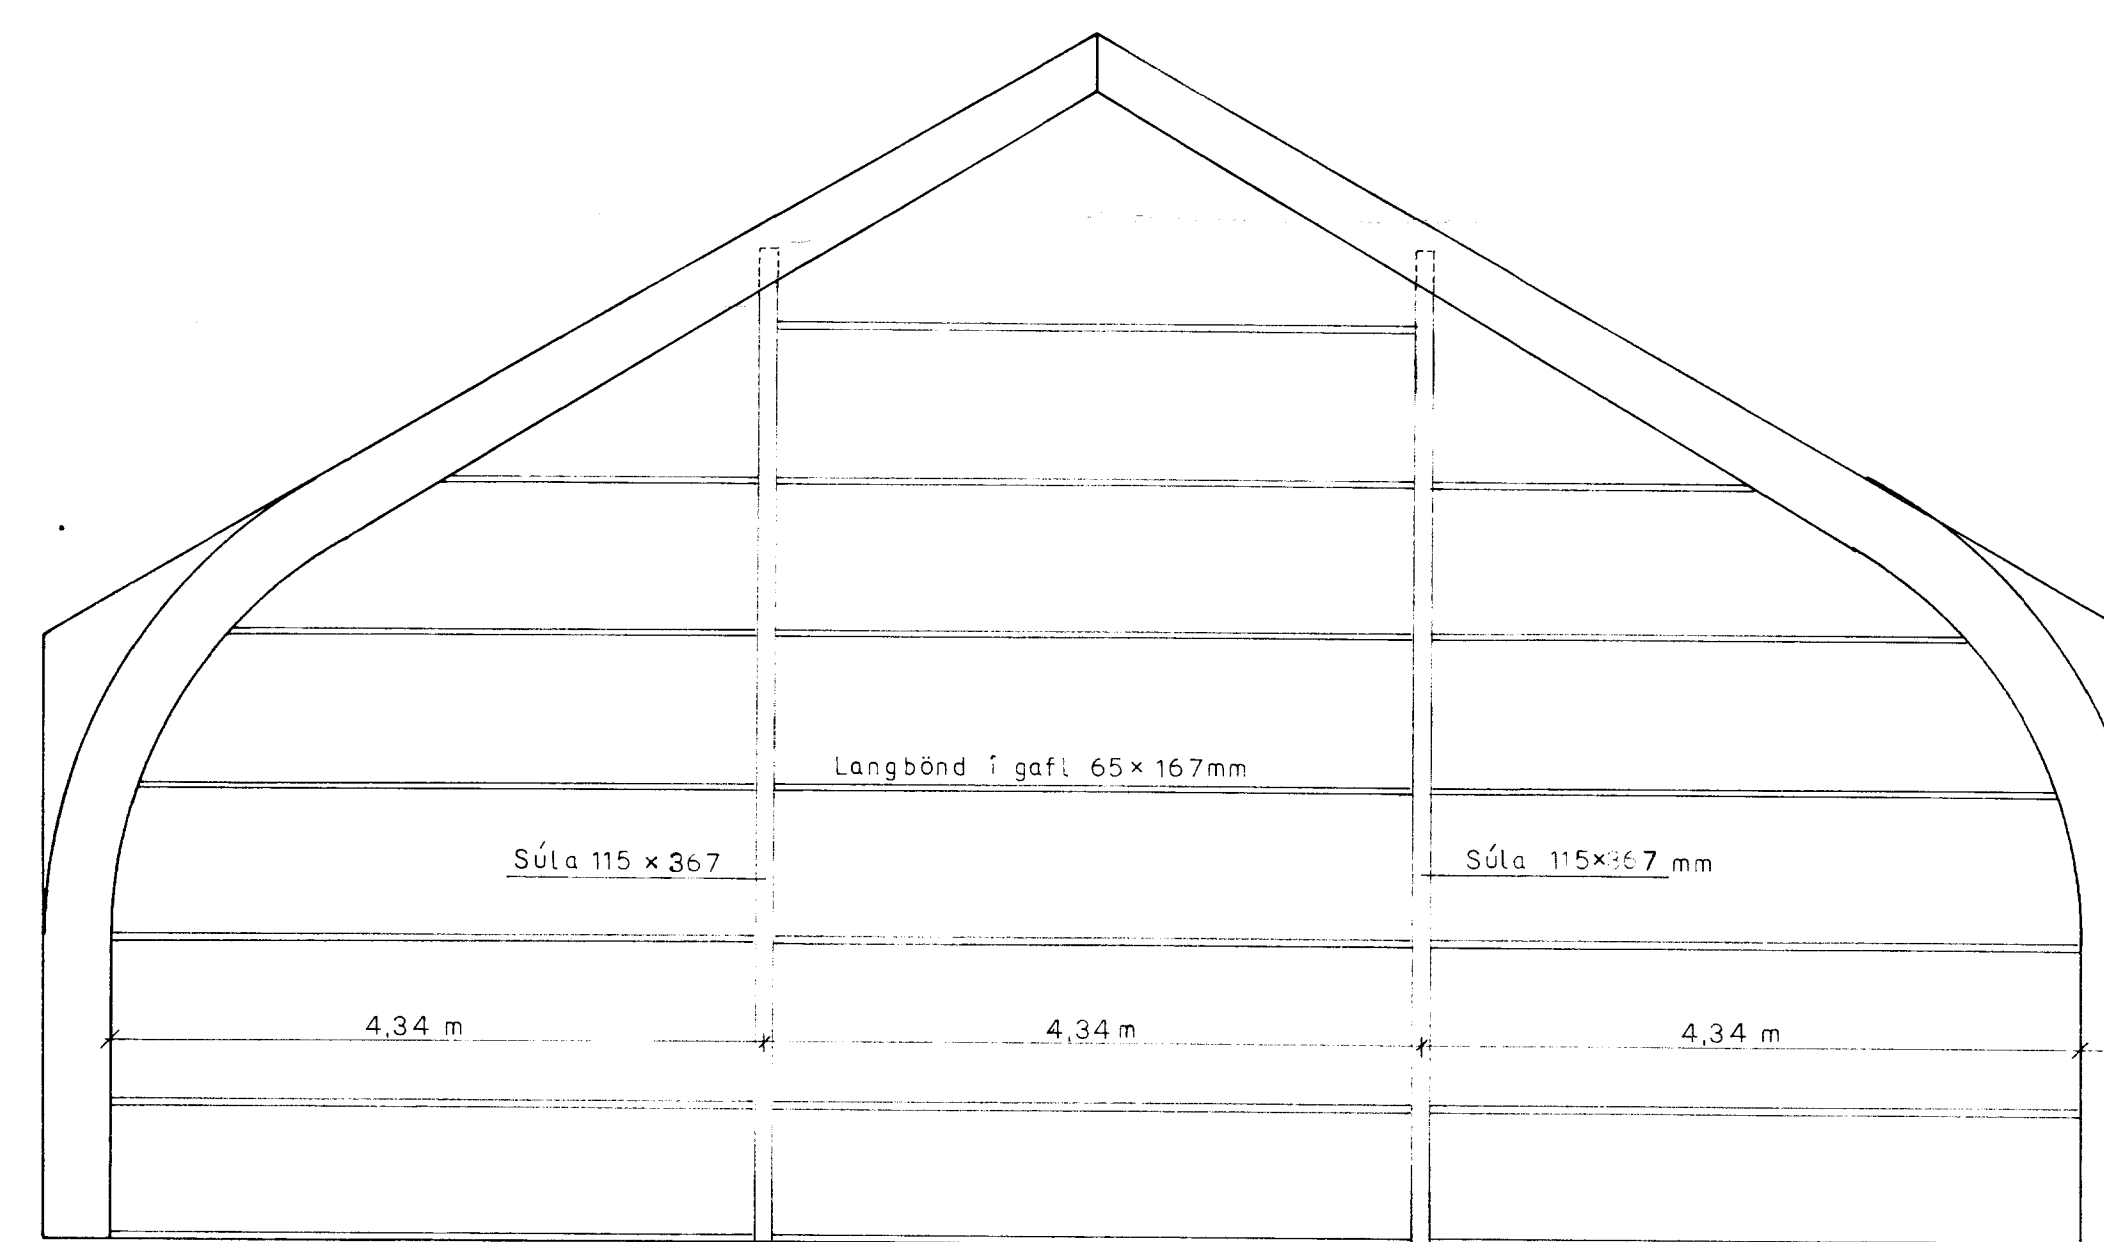

Þversnið í gafl 1:50

Flatarmál 192 m²
Rúmmál 1146 m³

Samp. 13/84
Hilmar Einarsson

Kjartan Georgsson
Ólafsvöllum
Hlada úr límtré