



PLATA OG SÖKKLAR

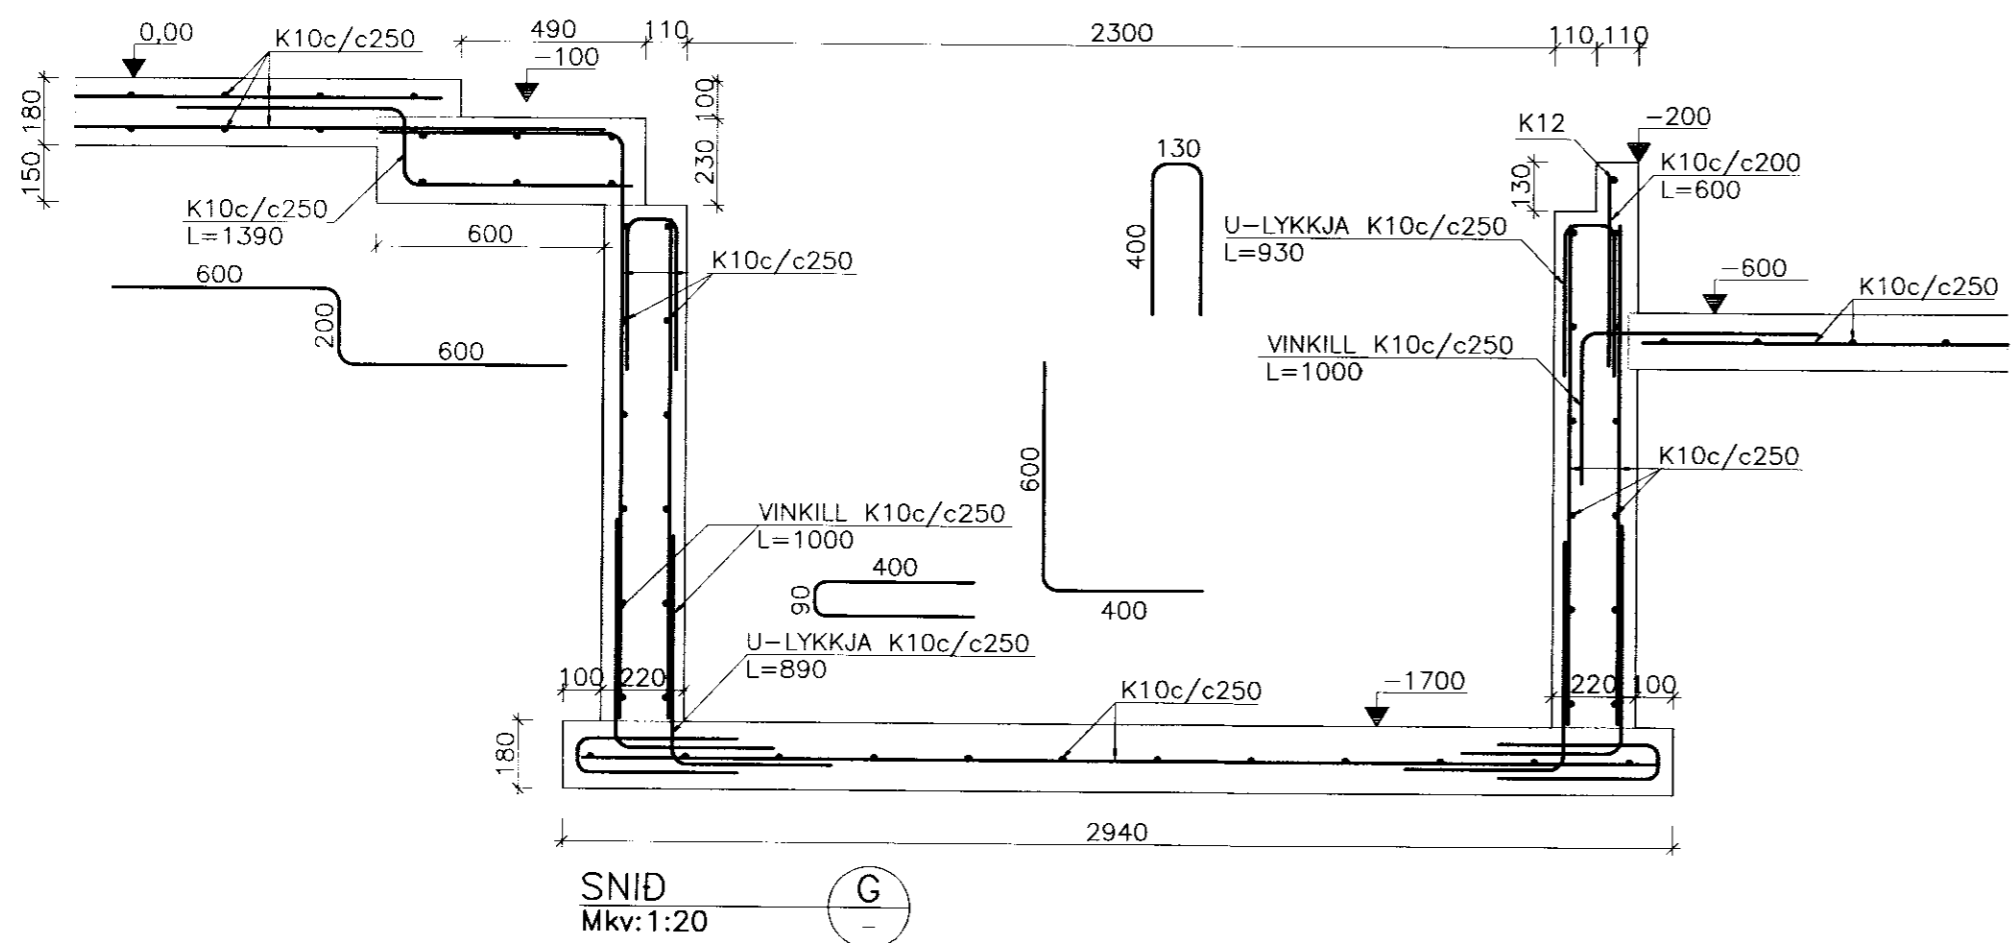

SNID Mkv: 1:20 G

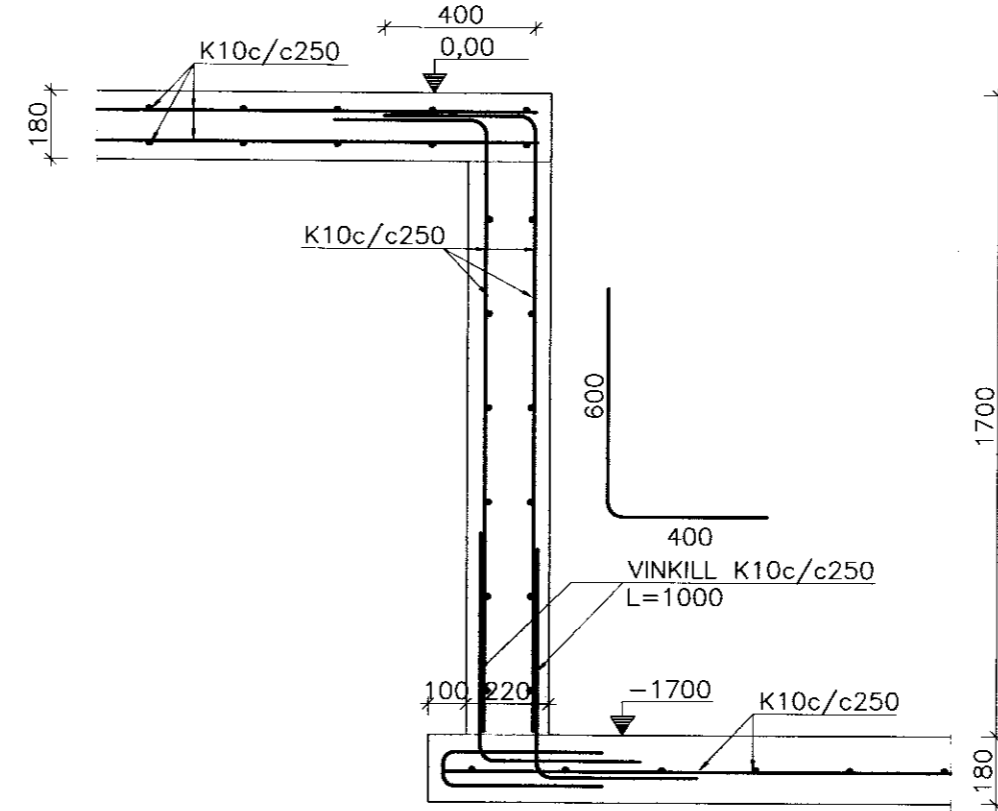

SNID Mkv: 1:20 I

ÓLAFSVELLIR, SKEIDAHREPPI

BURDARVIRKI:	Málfráði
PLATA, GRUNNMYND	1:100
SNID	1:100

Hönnuð:	Teiknað:	Yfirfarð:	Dags:
GH	SST		19.09.2006
Síðu á disk:	Skránumfr:	Verkr.:	Bl.nr.
	06202-20	06202	202

Samþykkt:

