


Efni og frágangur lagna sé i samræmi við
holræsareglugerð

Jarðvatns og regnvatnslögn ϕ 100
samskeyti óþökkud

Brunnar ϕ 100 sm

Gölfhæð sé 21,0 m

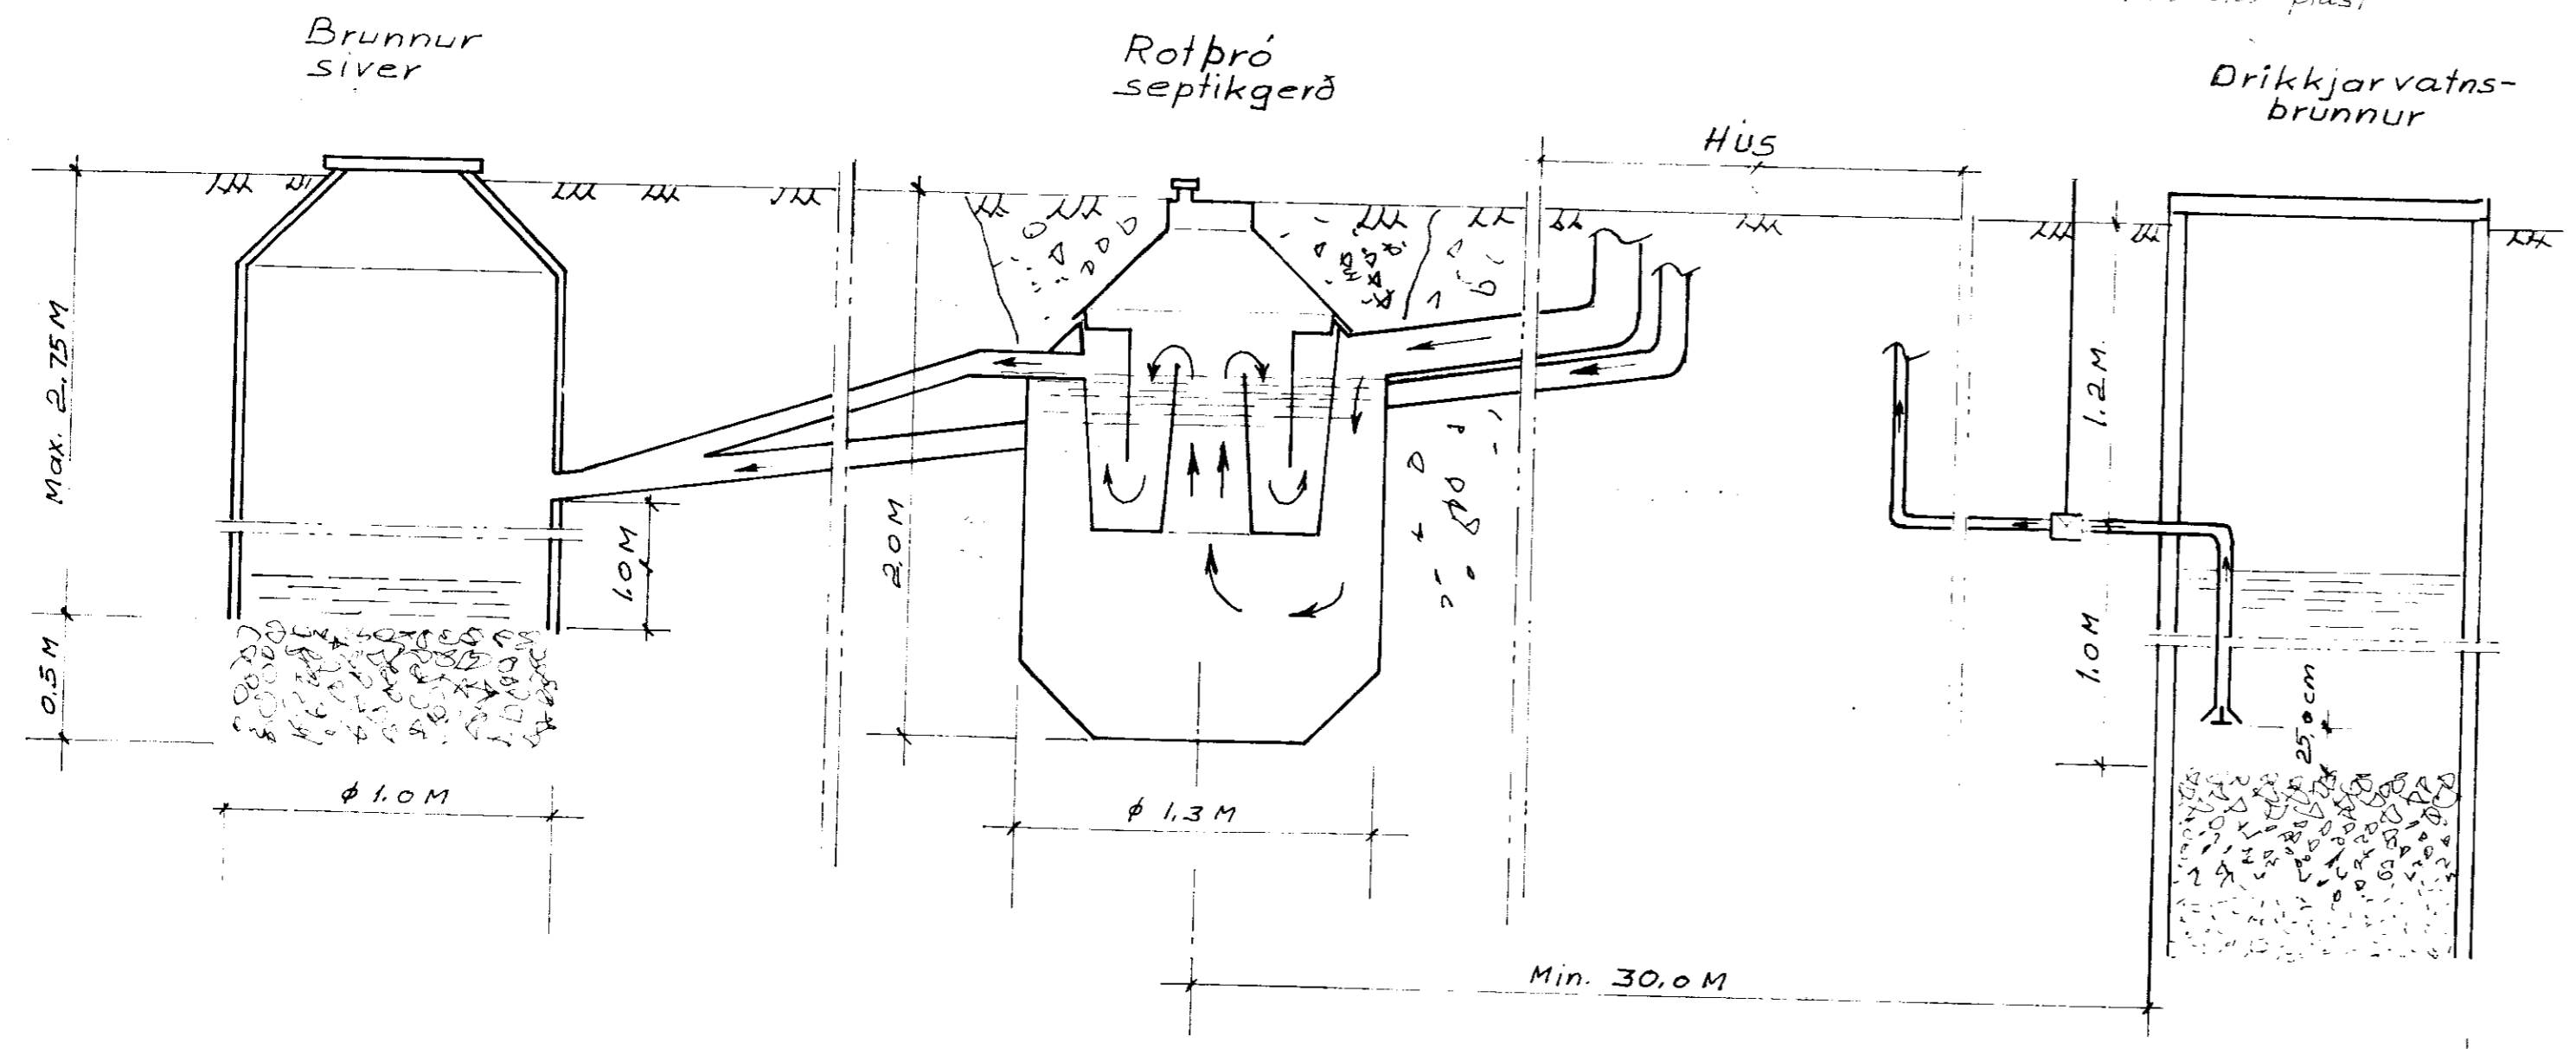

STADSETNING:
Rotbróna má ekki staðsetja nær íbúðarhúsi en 5 m og ekki fjar en 30 m. Frárennsliðslopi skal liggja fyrir meðan botn vatnsbóls að það í grennd, og minnst í 30 m fjarlægð.
Gröf skal fyrir brúnni niður í frostfrían þéttan jarðveg. Fylla skal að þrónni með frostþótnu efni, a.m.k. niður á frostfrítt djúpi.
Frárennsliðslopi frá rotbró skal vera úr ϕ 100 mm pípu. Sá jarðvegurinn sandur, mál eða gljúpt hreun má hleypa frárennsliinu beint niður í jarðveginn. Sá um þéttan maldarjarðveg að ræðu, má veita frárennsliinu í lokaðan skurð fylltan með sandi og mál, eða lokaþró sjá teikningar og síðan í opinum skurð eða læk. Til að halda sandinum í áðurmeindum skurði hreinum, má setja klór í frárennsliðslopinu og dreifa klóri yfir yfirborð skurðarinn, þetta skal aðeins gert í rigningu til að gróður brænni ekki. Ekki skal hreinsa með klóri þar sem frárennsli er veitt í á eða vatn. Tenging aðrennsliðslopi og frárennsliðslopi við rotbró skal vera þétt.

LOFTRÆSTING:
Rotbró skal loftræsta, annað hvort gegn um aðrennsliðslopi upp úr þeki, með ϕ 70 mm járnpiðu eða með ϕ 50 mm járnpiðu upp úr rotbró. Loftræstislopi þessi skal vera útbúin með hettu, eða svanahálsi til að fyrirbyggja grjótkast ofan í rotbróna.

TÆMING:
Áður en rotbróin er tekin í notkun skal fylla hana með vatni og skal hún fyllt í hvert skipti sem hún er tæmd, en það þarf að gera sínu sinni á ári.
Hæpiflag er að nota haugsugu við tæminguna.
Avalbt skal skilja eftir sem svarar ca. 1/10 hluta af neðsta rotnaða laginu, til að viðhalda áframhaldandi garjun. Í hvert skipti sem þróin er tæmd, skal setja í hana eina fótu af kaskjuðu kalki til að auðvelda garjun.

ÓHEIMILT
ER AÐ UMÍÐA EFTIR ÞESSAR
TEIKNINGU NEMA MEÐ LEYFI
HÖFUNNAR.

Fylling
Plast 0,4 mm
Siturlögn ϕ 150p
Hrein mald 20-50mm

Skolp og jarðvatnslögn

Teikning þessi gildir almennt fyrir
sumarhús og önnur smáhúsi

Scale: 1:50 1:20	TEIKNINGAVERG Súðarvogi 4, 104 P. í Kjavík Nnr 8859-1441 Sími 681317 Póstholi 4362, 124 Reykjavík	DATE: DESIGN: <i>Kem Örg</i> DRAWN: <i>K.M.</i> DWG. NO. 84 003
	Enka Approved: <i>Kem Örg</i>	