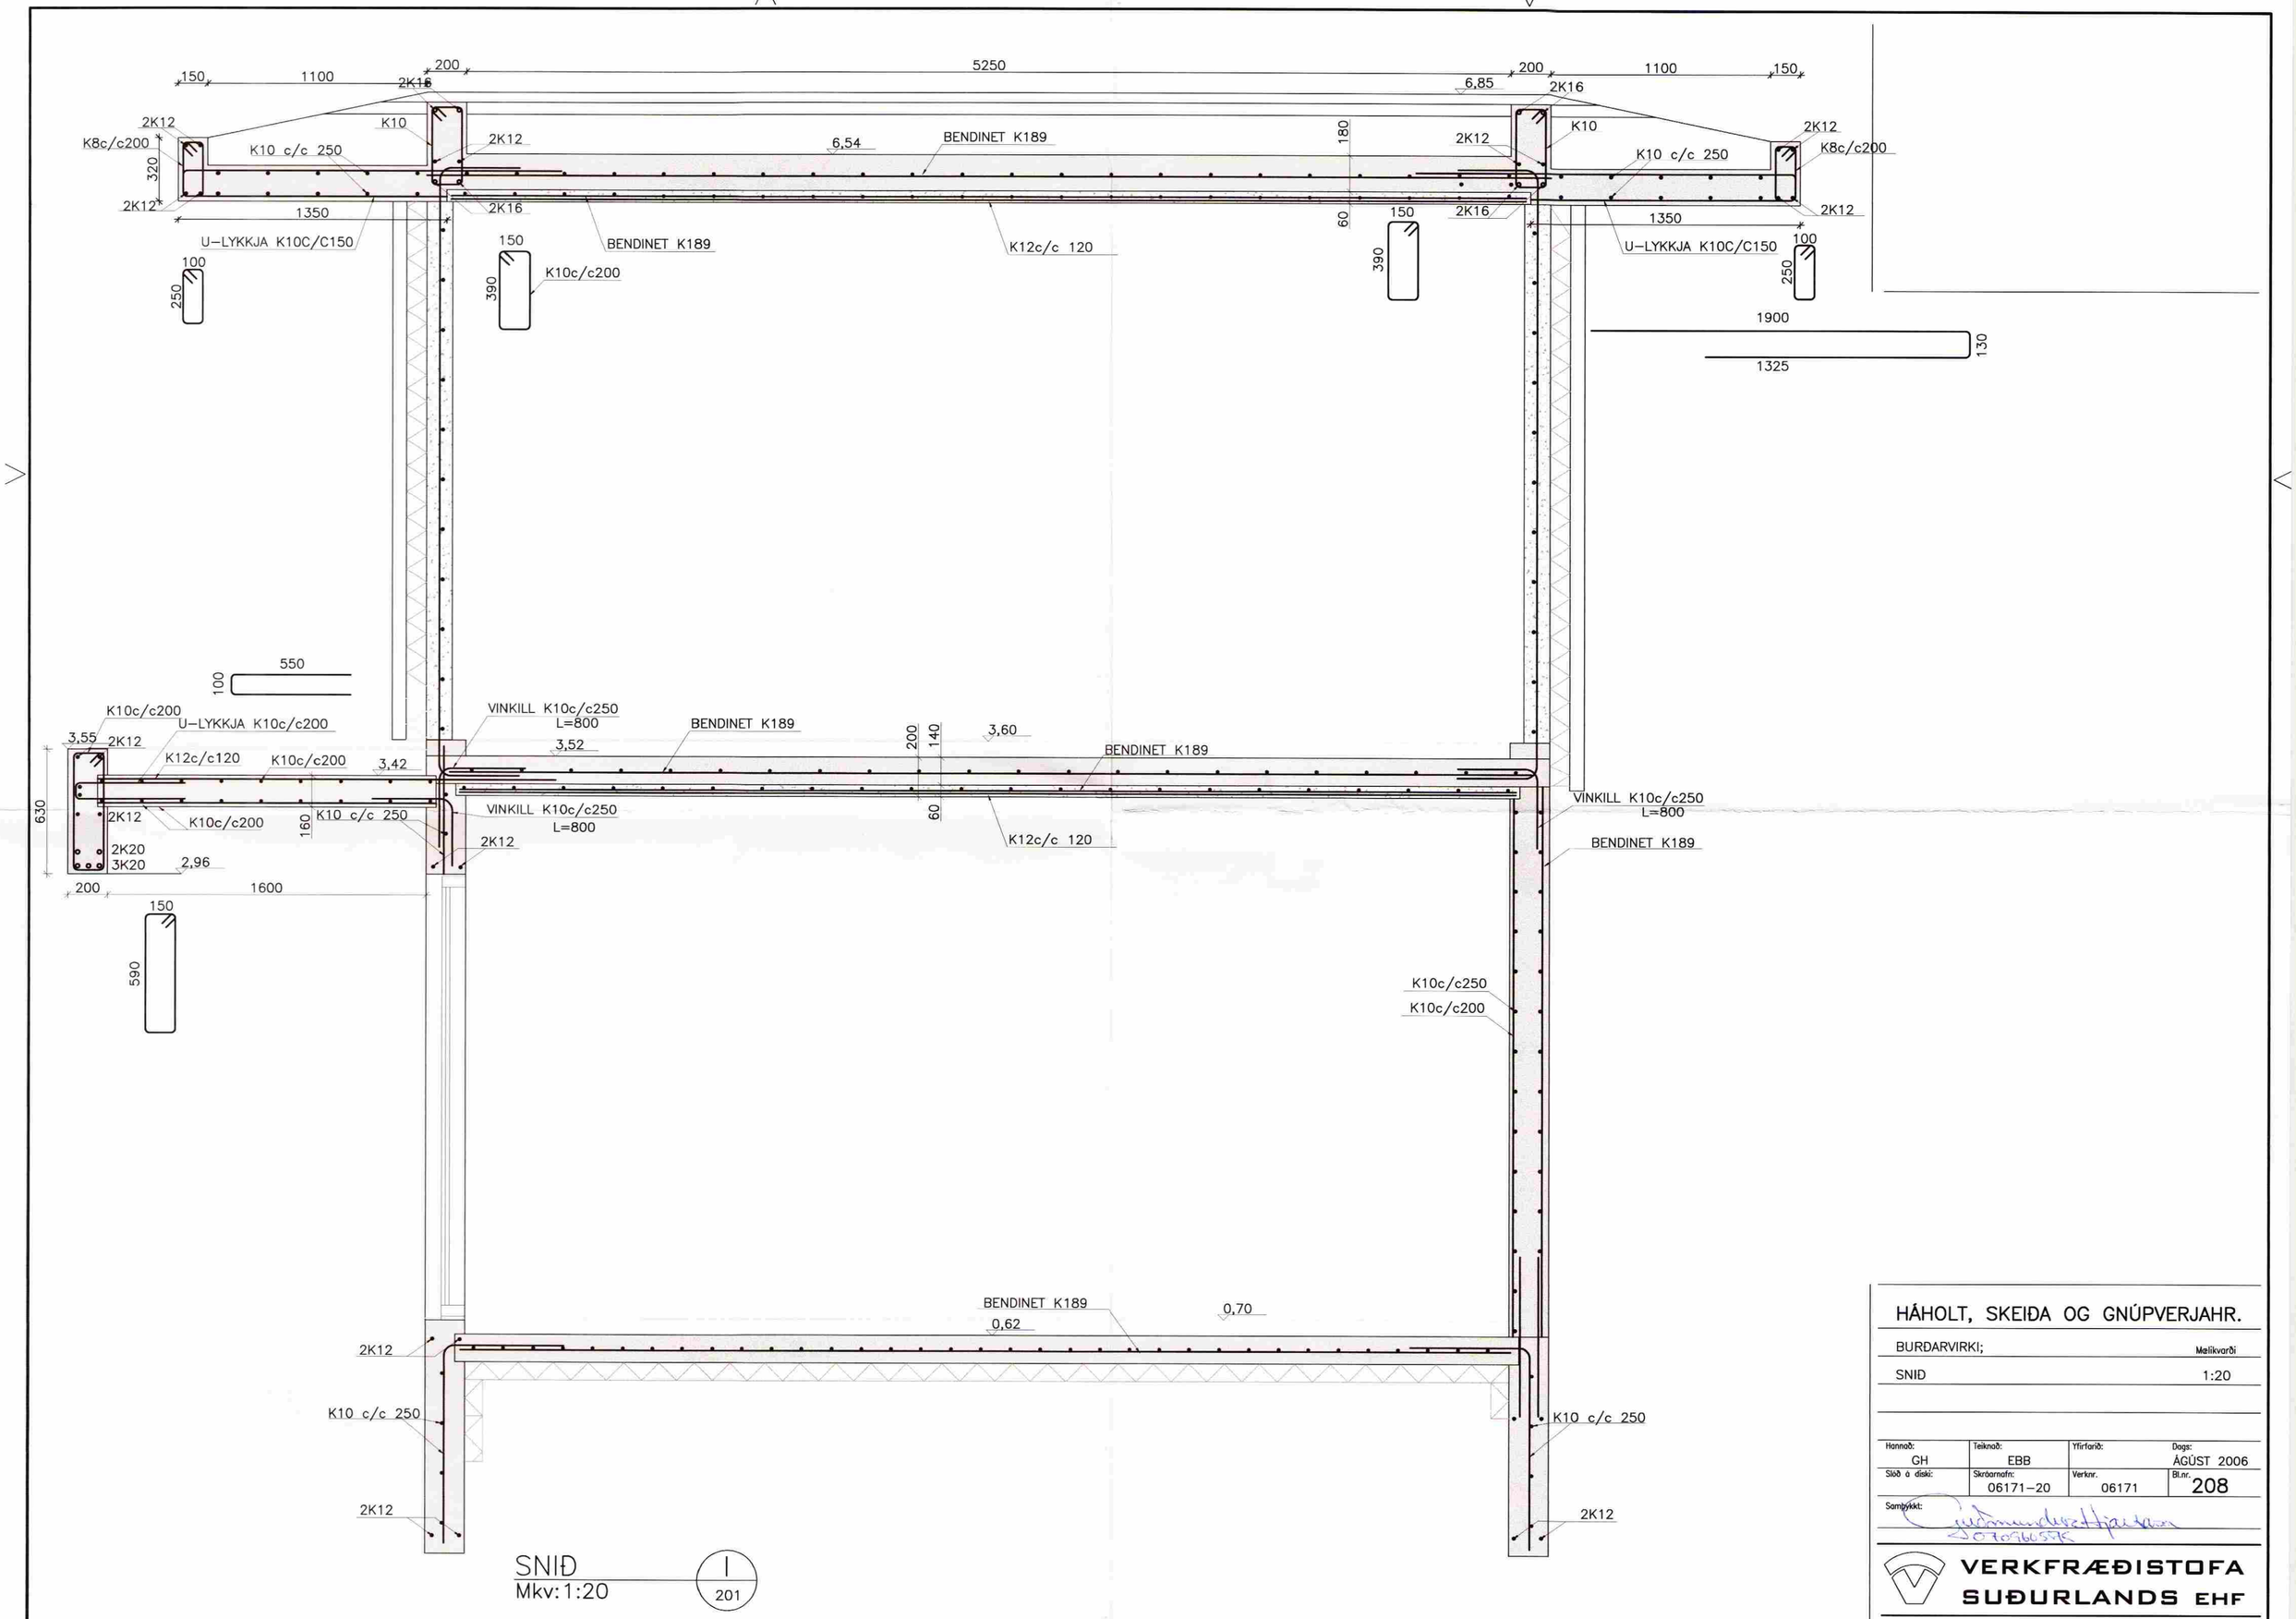

SNIÐ
Mkv: 1:20
I
201

HÁHOLT, SKEIÐA OG GNÚPVERJAHR.

BURÐARVIRKI; Mælikvarði

SNIÐ 1:20

Hannað:	Teiknað:	Yfirfarið:	Dags:
GH	EBB		ÁGÚST 2006
Slóð á diski:	Skráarnafn:	Verknr.	Bl.nr.
	06171–20	06171	208

Samþykkt:

VERKFRÆÐISTOFA SUÐURLANDS EHF
Austurvegur 5, 800 Selfoss, Sími: 482 3900, Fax: 482 3914, Netf: verksud@verksud.is