

Reykir á Skeiðum


Fjös: grunnplan 1:100

Allir bitar eins sjá járn í sniði á H blöð.

Plötur 15 cm.

Allir veggir járnst með K10 \times 25 # einnig við mjaltapró.

Allar súlur 30x30, loft. 4 K16, lykklur K10 \times 30.

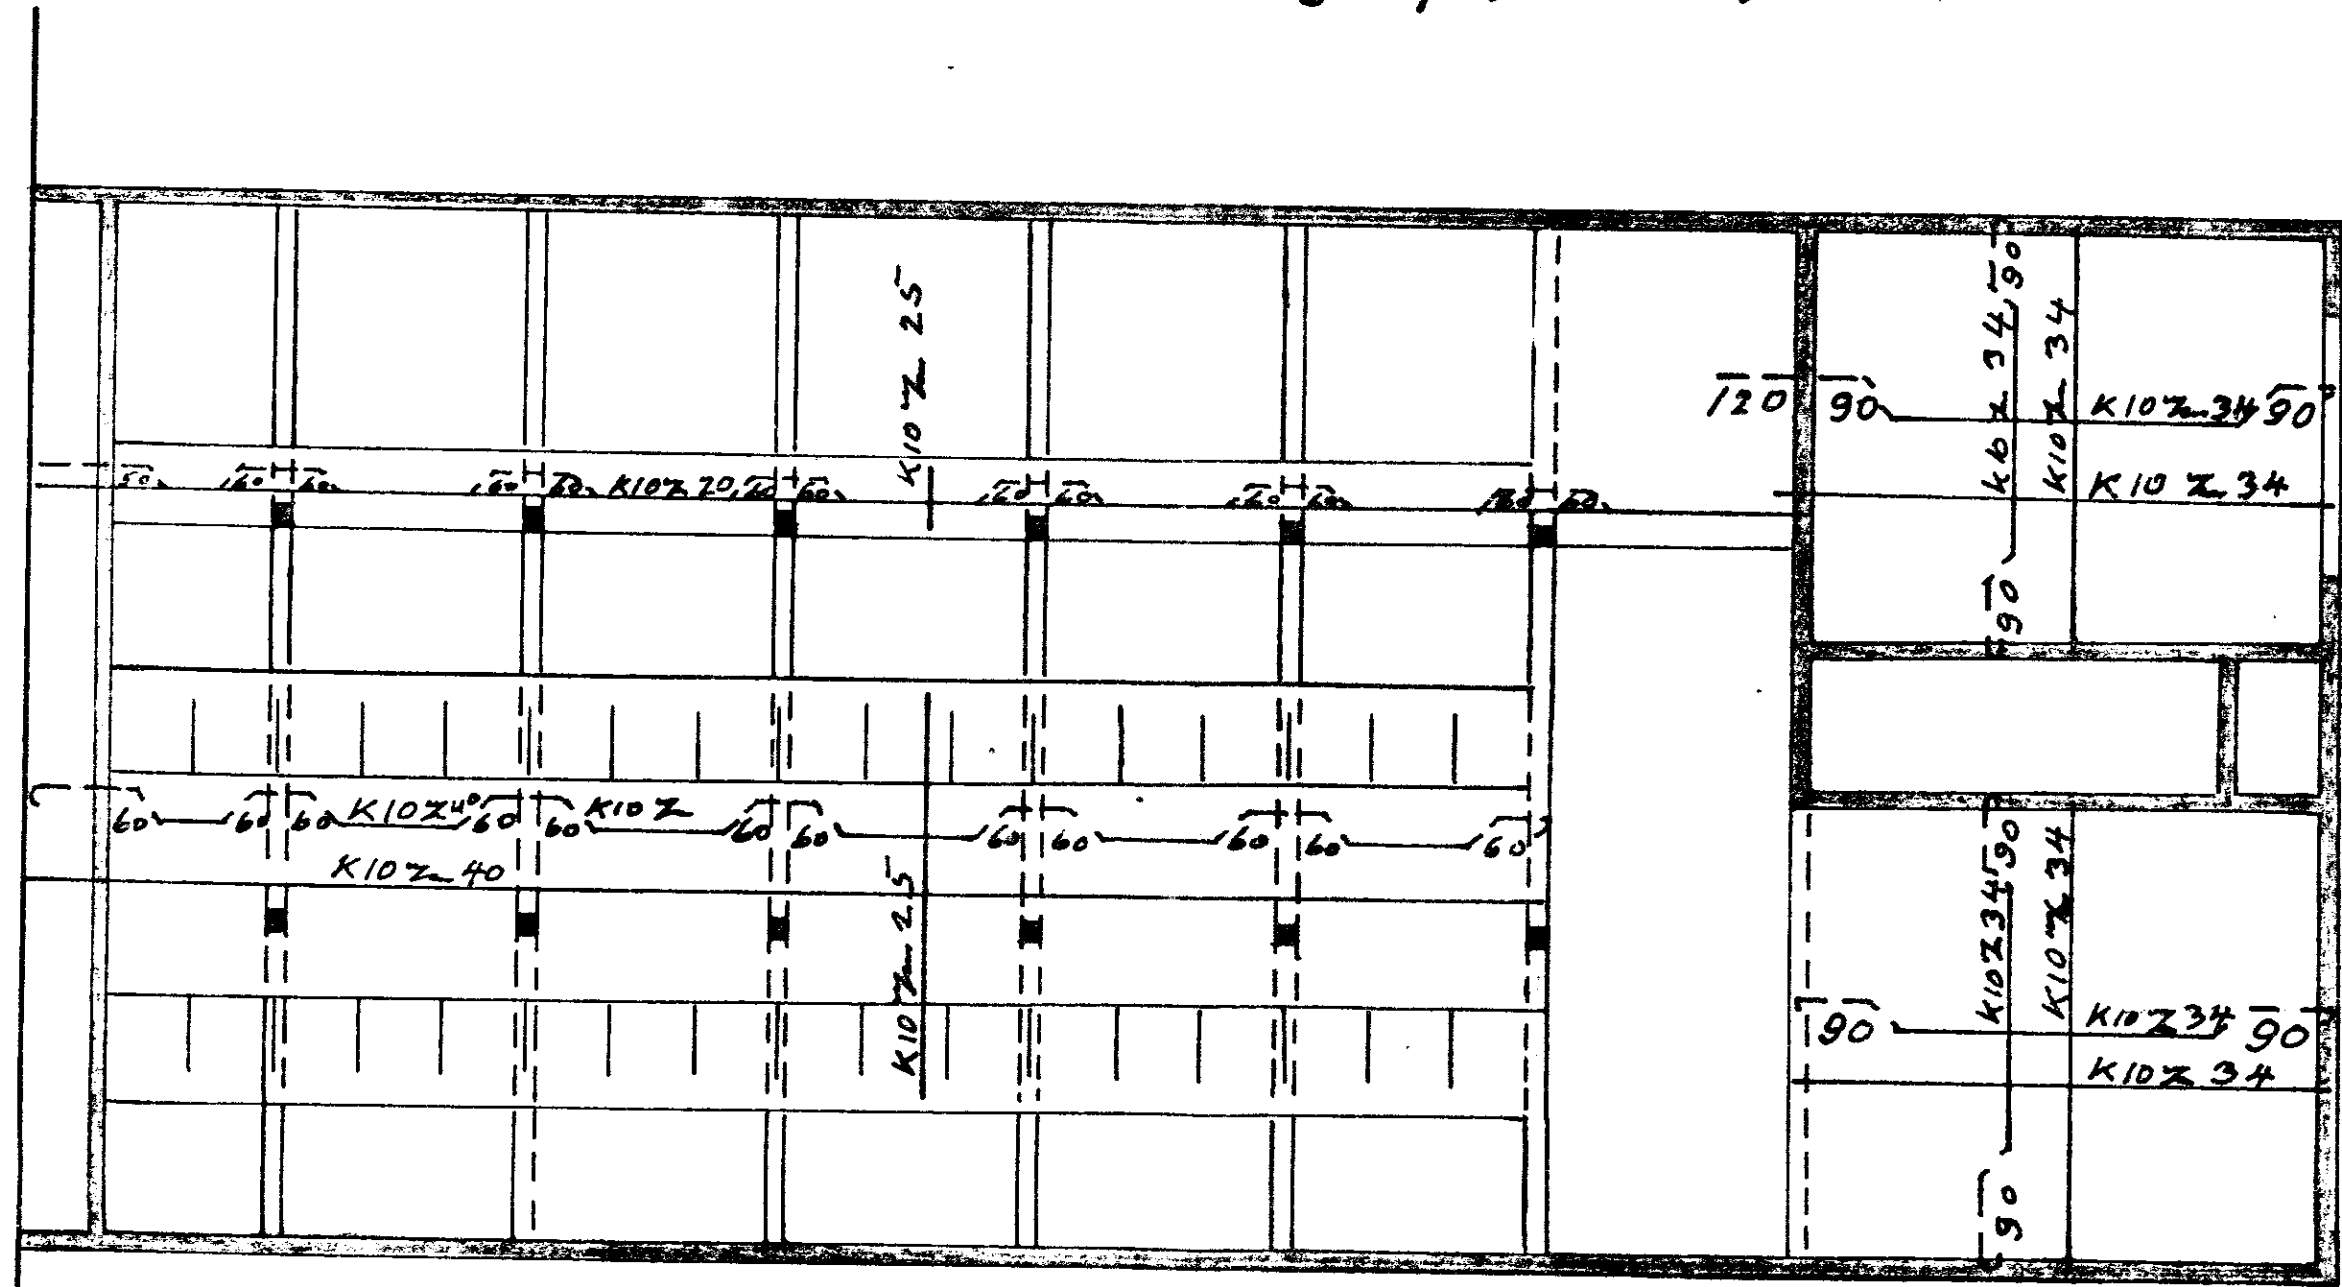

4.7.81

Martine