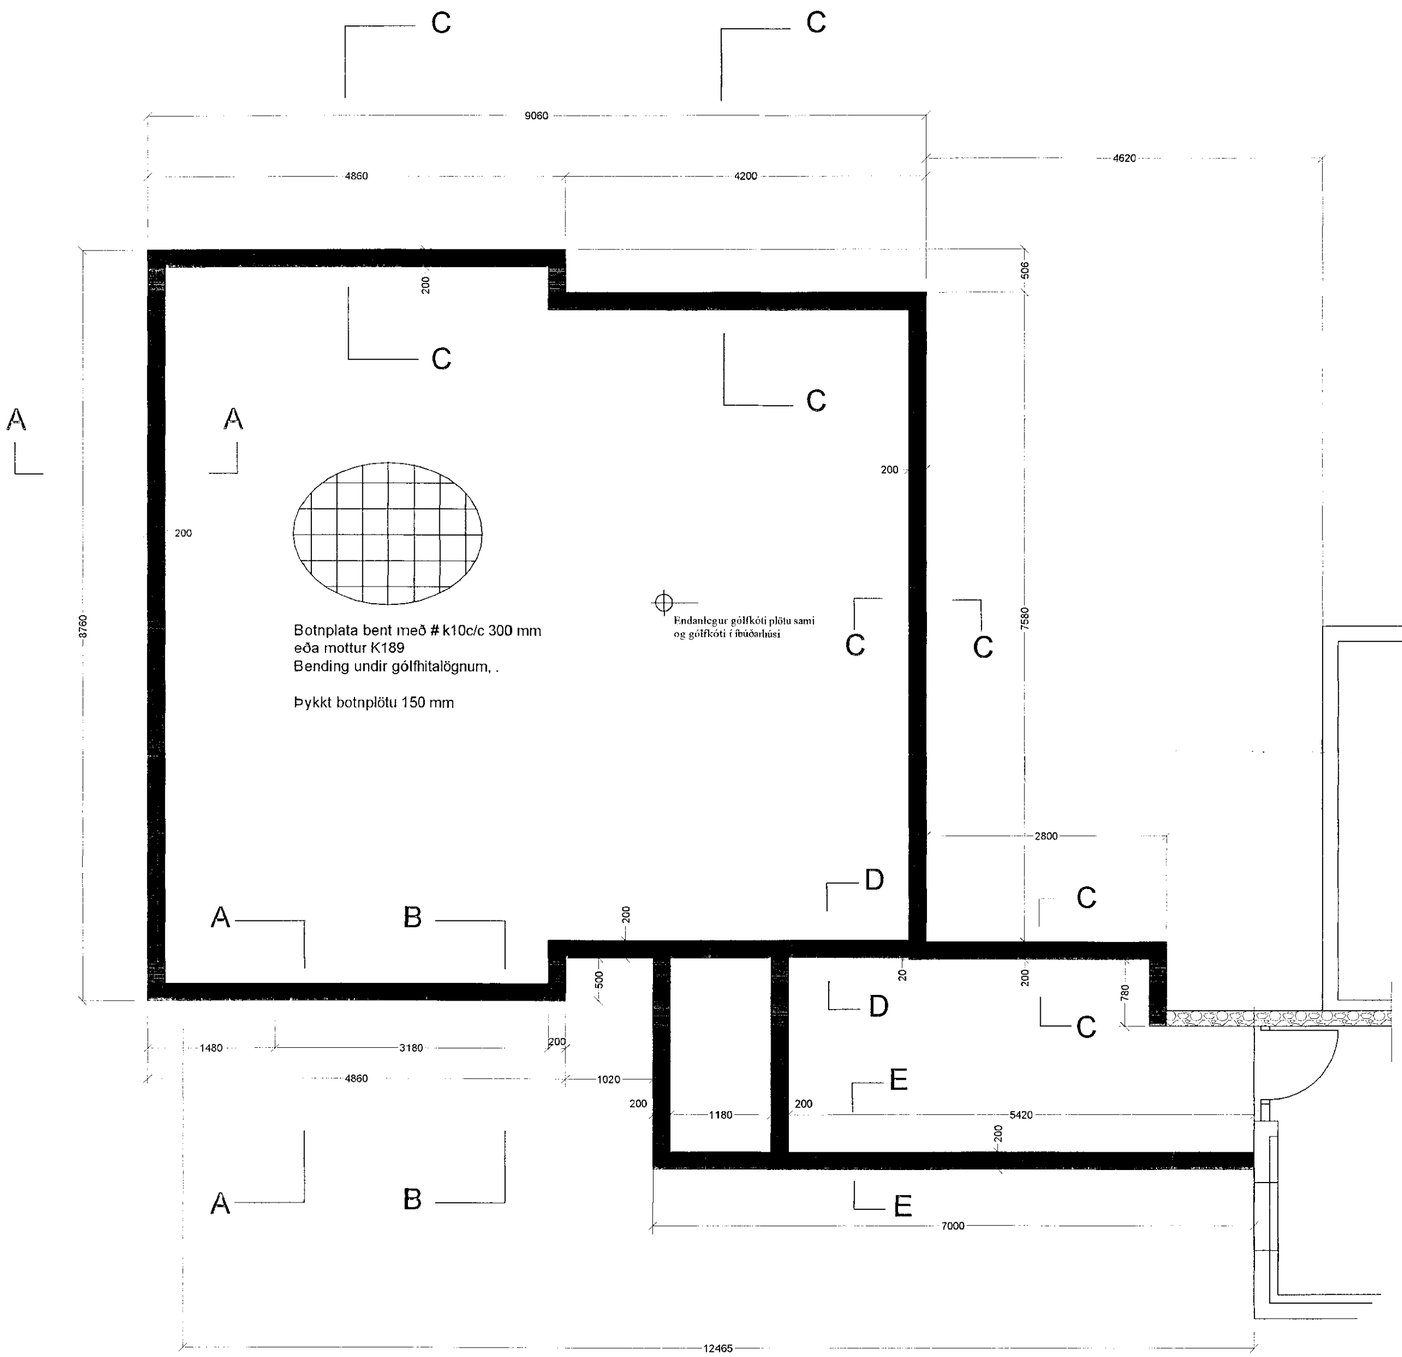

Skýringar

Hæð sökkla er min 100 cm.
göt og raufar, sjá lagnateikningu.
Tengijárn 2k12 sett upp úr sökklum meðfram dyrum.

Gísli Norðdahl kt. 060747-5989 byggingartæknifræðingur		**Reykir á Skeiðum**
Dagsetning 6. júlí 2004	Samþykkt	Vélageymsla og tengibygging við íbúðarhús
Breytingar á teikningu		Burðarvirki
Nr. breytinga / Dagsetning / Tegund breytinga		Undirstöður - grunnmynd
		Mælikvarði: 1:50 / Verk nr. / Teikning nr. B 02