Samþ. 13/6 '83

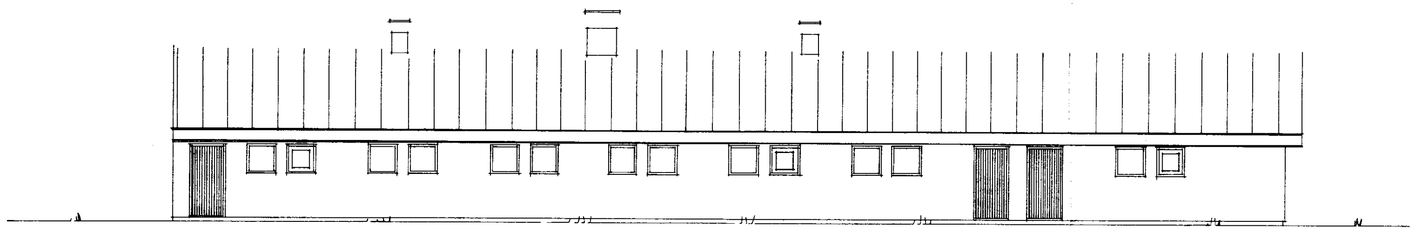

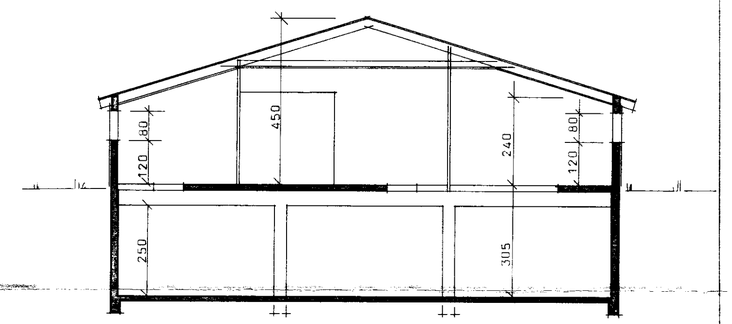

Skurður í fjósbyggingu

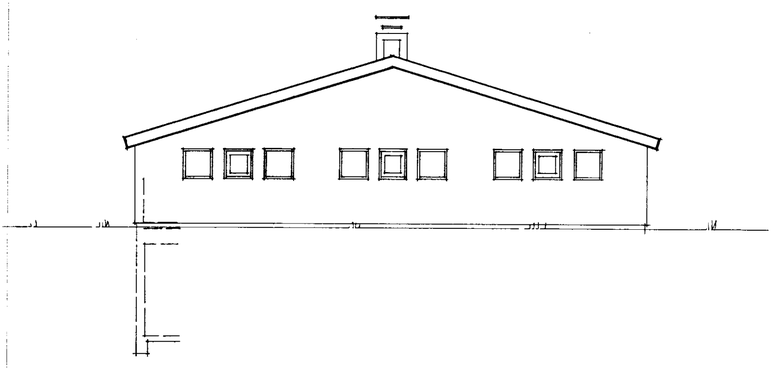

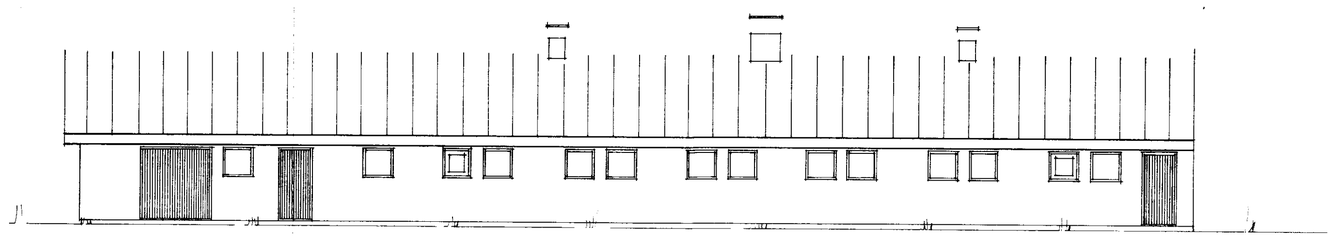

ALLAR BREYTINGAR ÓHEIMILAR ÁN SAMÞYKKIS BYGGINGASTOFNUNAR

BL BYGGINGASTOFNUN LANDBÚNAÐARINS
LAUGAVEGI 120, REYKJAVÍK, SÍMI 25444

Reykjahlíð, Skeiðahreppi, Árnessýslu
34 básafjós með mjaltabás og fl.
Útlitsmyndir

TEIKN. NR.	10-4550-2
BREYTT FRÁ	
MÆLIKVARÐI	1:100
DAGSETNING	15-04-83
TEIKNAÐ	Baldur