


SKURÐUR Í HLÖÐU

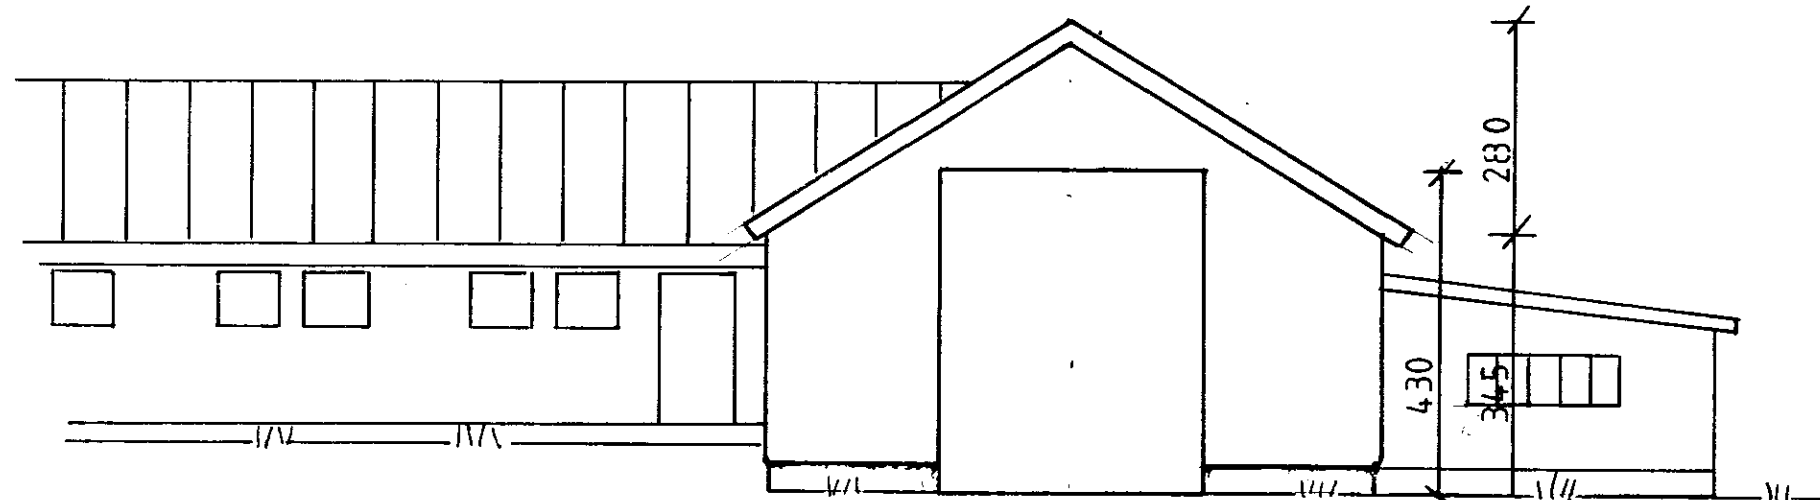

232 350 232
814
AUSTUR

REYKJAHLÍÐ, SKEIÐAHREPPI, ÁRNESSÝSLU.

HEYHLAÐA VIÐBYGGING.

ÚTLITSMYNDIR

MÆLIKV. 1:100

DAGS. 27-09-83

TEIKN. G.Síg.

Samp. 5/12 '83
Hjortur Þinnarson

		Mkv.
		Dags.
Nafn		Samp.
Iðn	bekkur	