



ÞVERSNIÐ 1-1  
M. 1:50

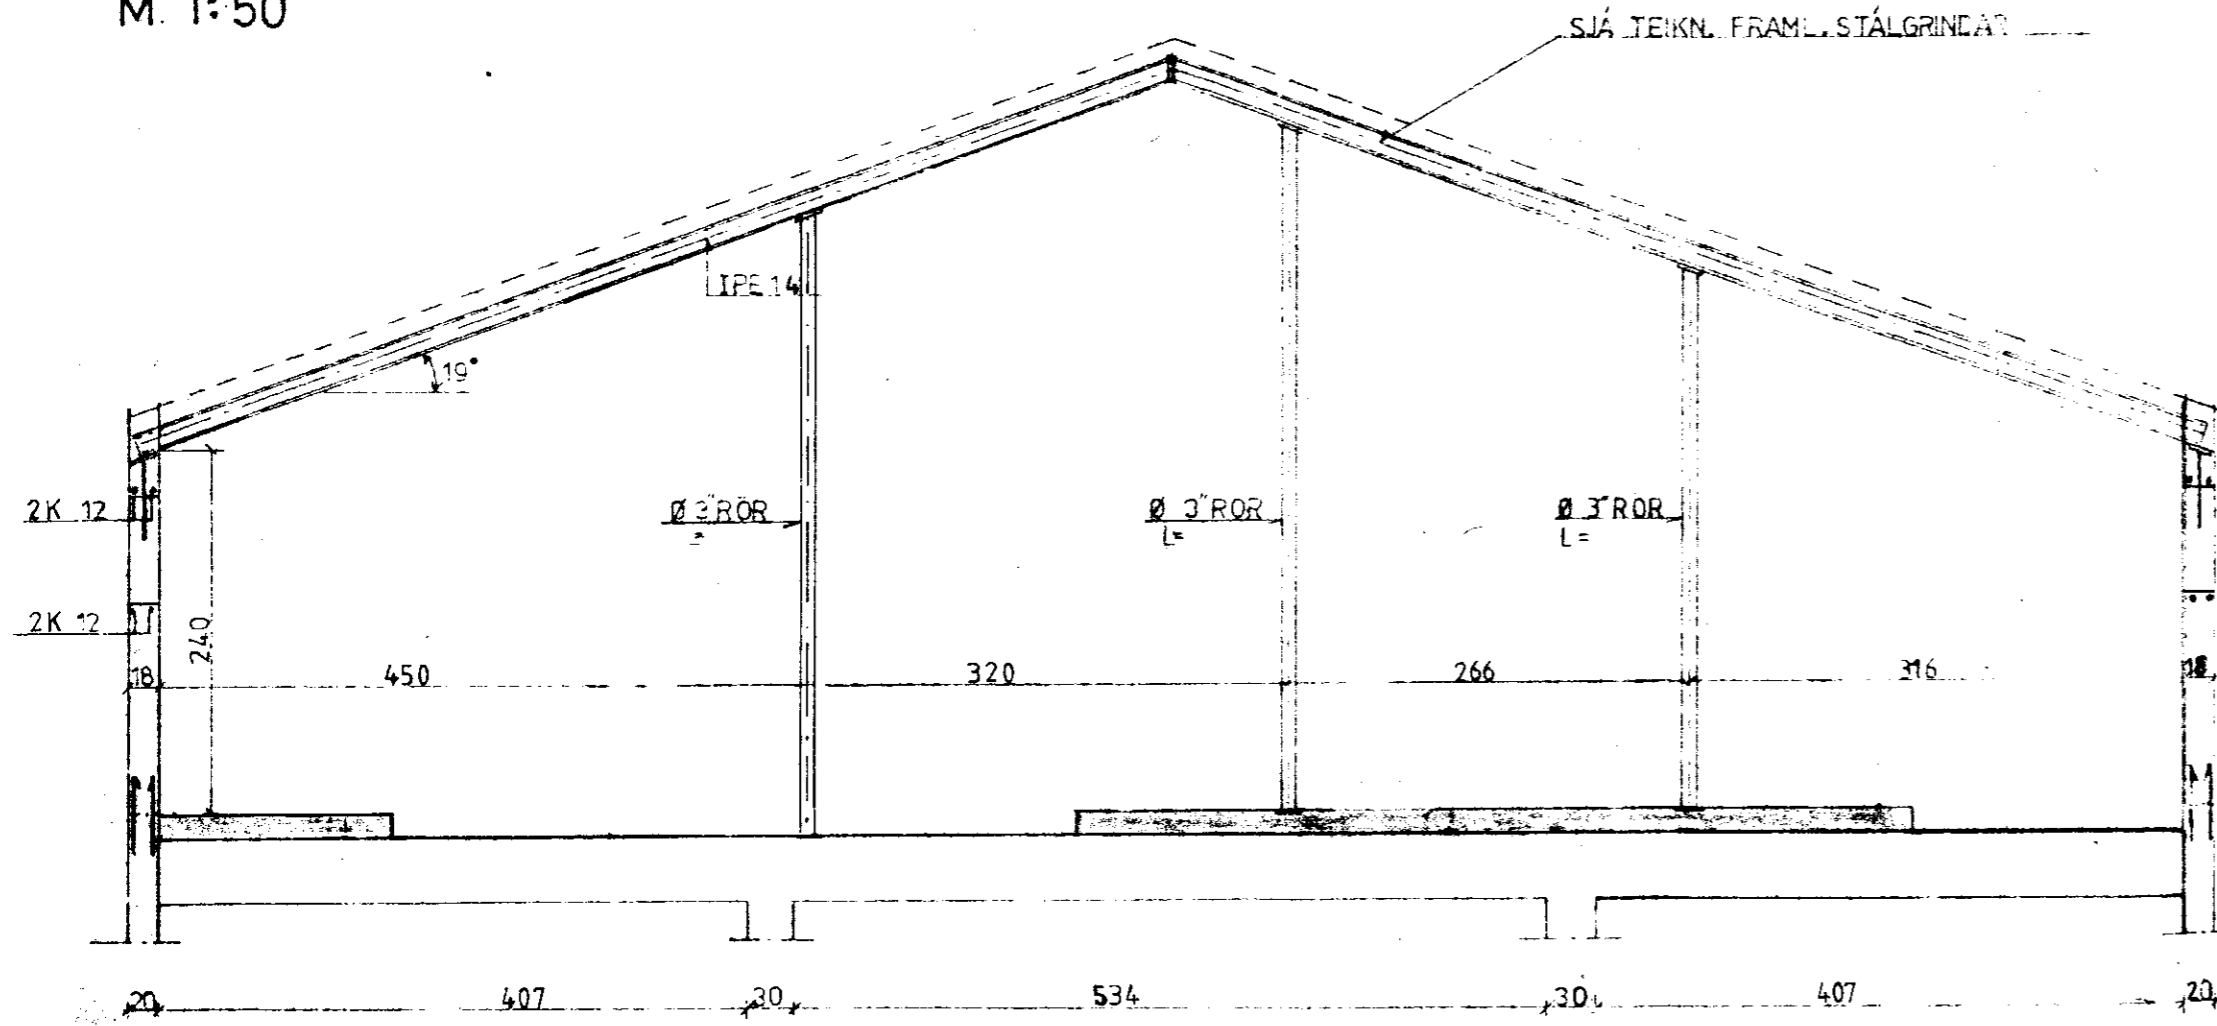

SJÁ TEIKN. FRAM. STÁLGRINDAR

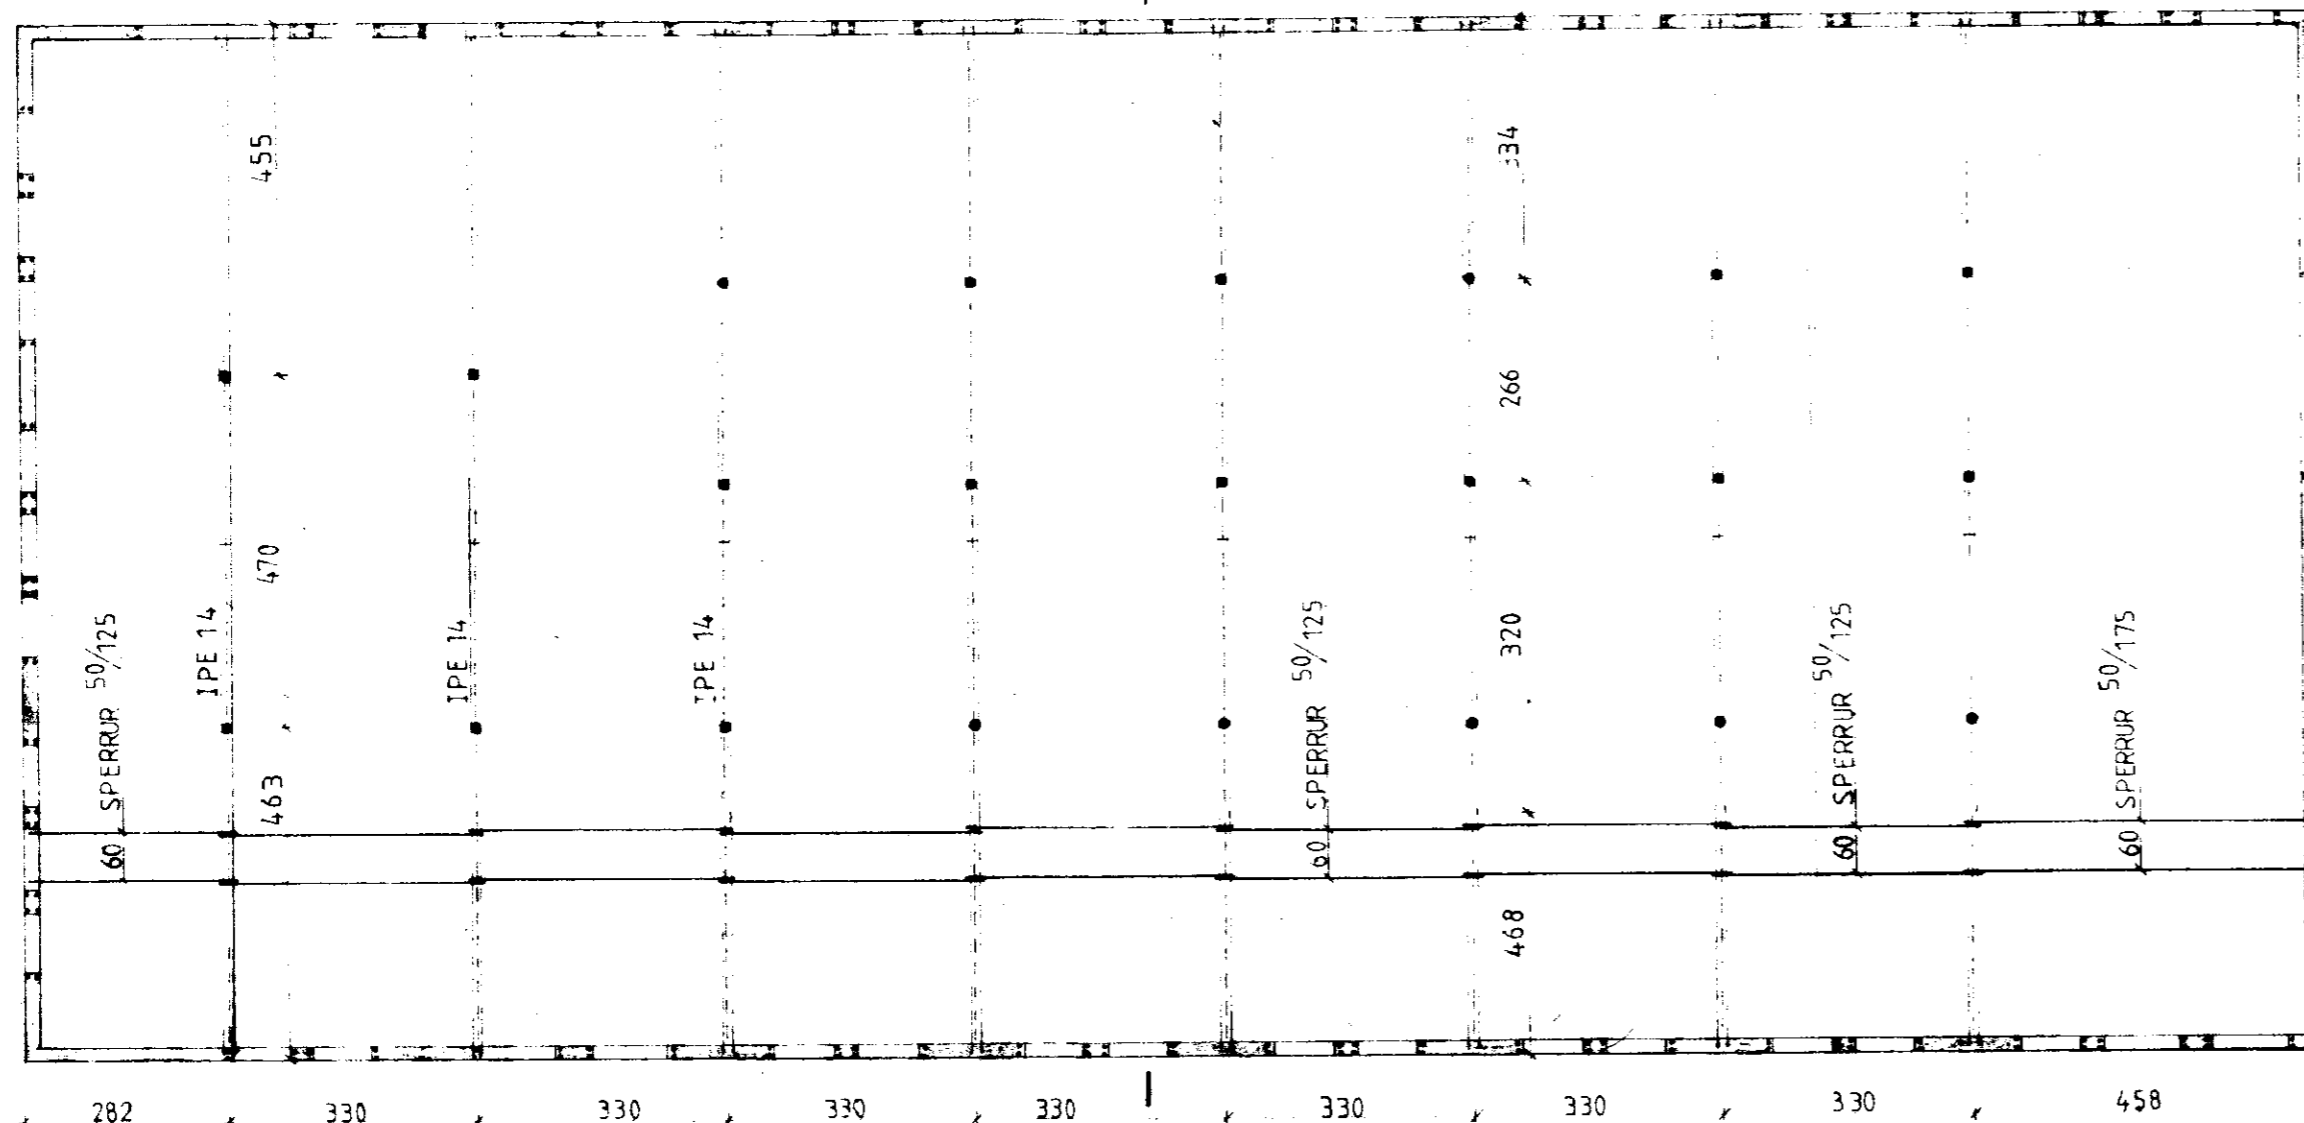

**BL** BYGGINGASTOFNUN LANDBÚNADARINS  
LAUGAVEGI 120 REYKJAVÍK. SÍMI 25444  
REYKJAHLIÐ, SKEIÐAHR. ÁRN.  
BURDARD  
ÞAK TEIKNING *Sig. Sigvaldson*

TEIKN. NR. 10-4550/7  
BREYTT FRÁ  
MÆLIKVARDI 1:100  
DAGSETNING 04.83  
TEIKNAD