
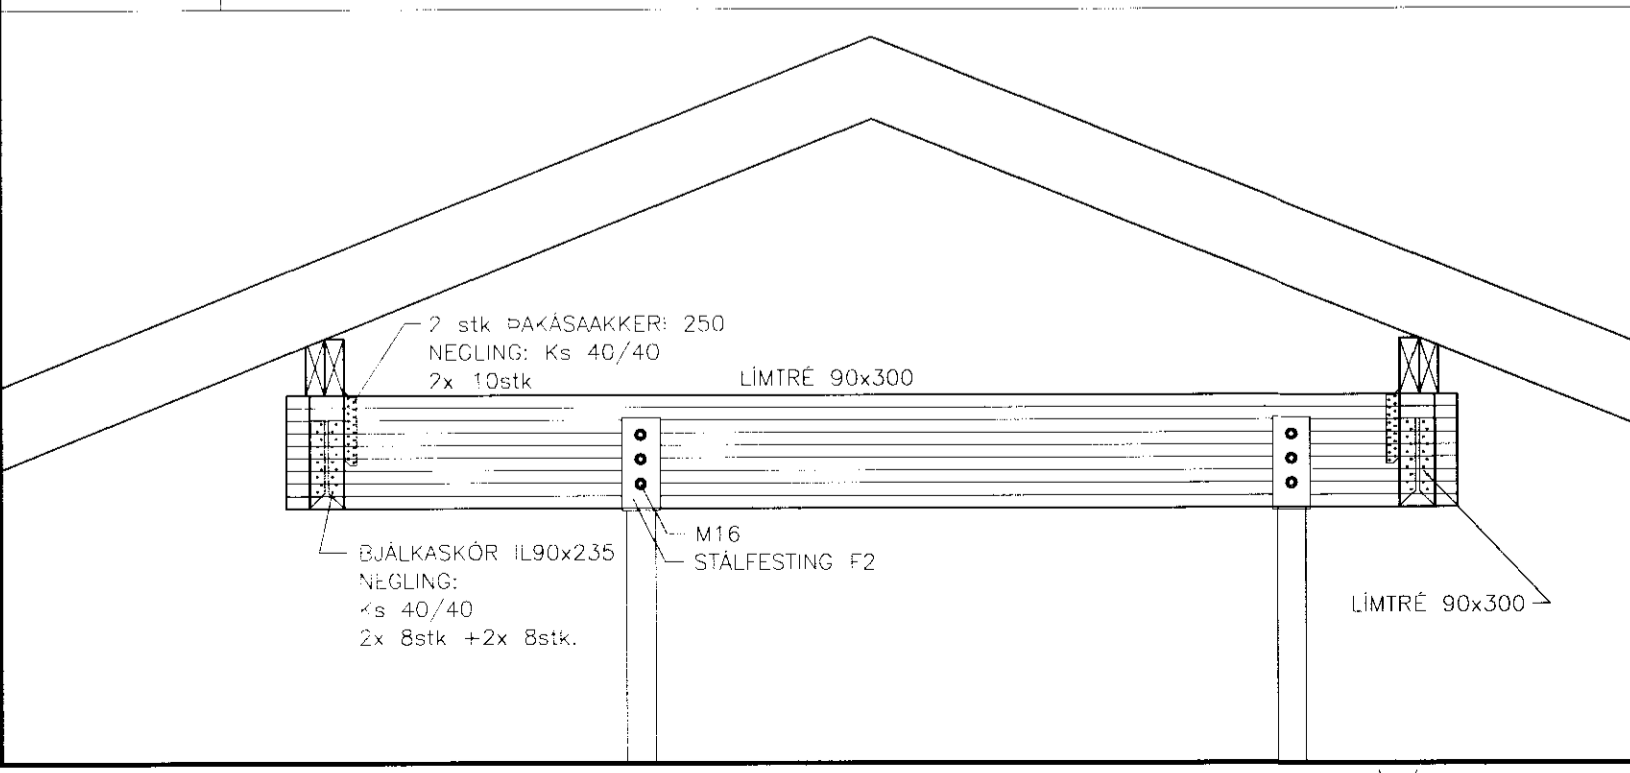


Samþ. 25.11.2003

BYGGINGARFULLTRÚ
SKEIDA OG GNUPVEKJAHLEPPS

Sigrún Svavarsdóttir

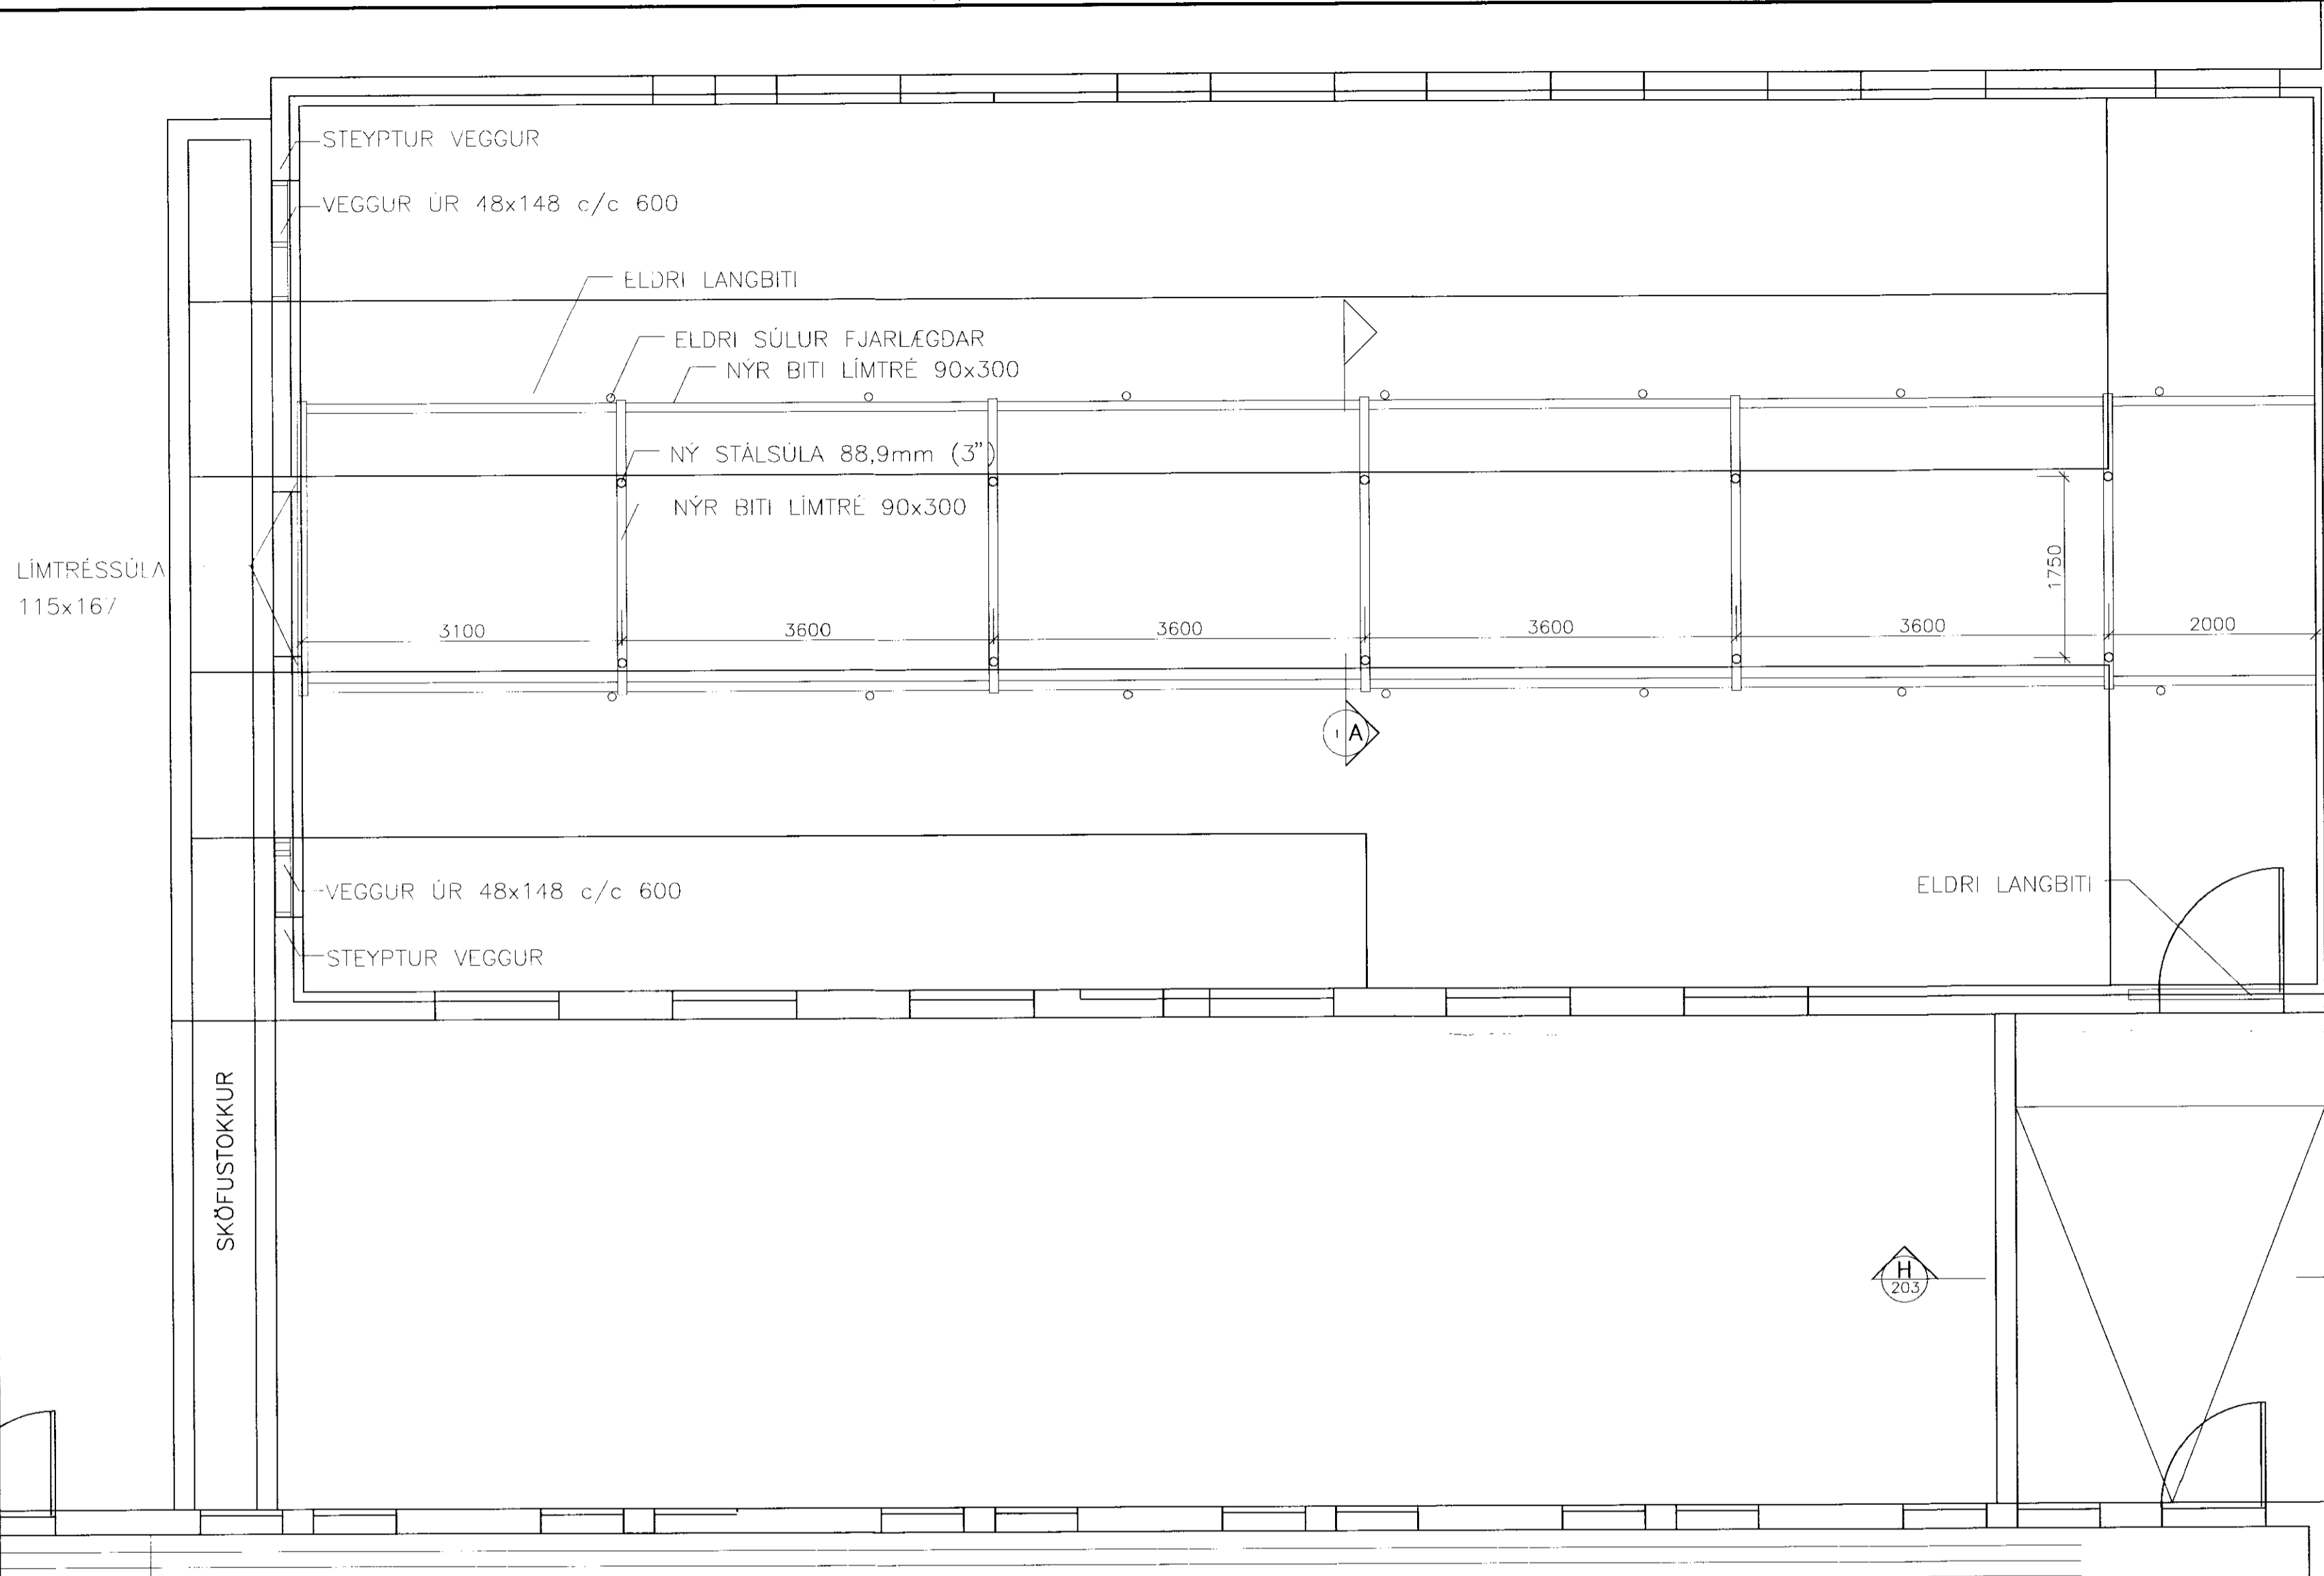

REYKJAHLÍÐ SKEIÐUM FJÓSBREYTING

BURDARVIRKI	Melikvarði
STYRKING ÞAKVIRKIS	1:50
SNID OG DEILI	1:20

Homað:	Teknað:	Yfirfarið:	Dagur:
GH	GH		Nóv 03
Slöð á disk:	Skráarnúmer:	Verkt.	Bl.m
	03109-21	03109	204

Samþykkt: *Sigrún Svavarsdóttir*



Austurvegur 5, 800 Selfoss, Sími: 482 3900, Fax: 482 3914, Netf: verkud@verksud.is