



Samþykkt
26 SEPT. 2006

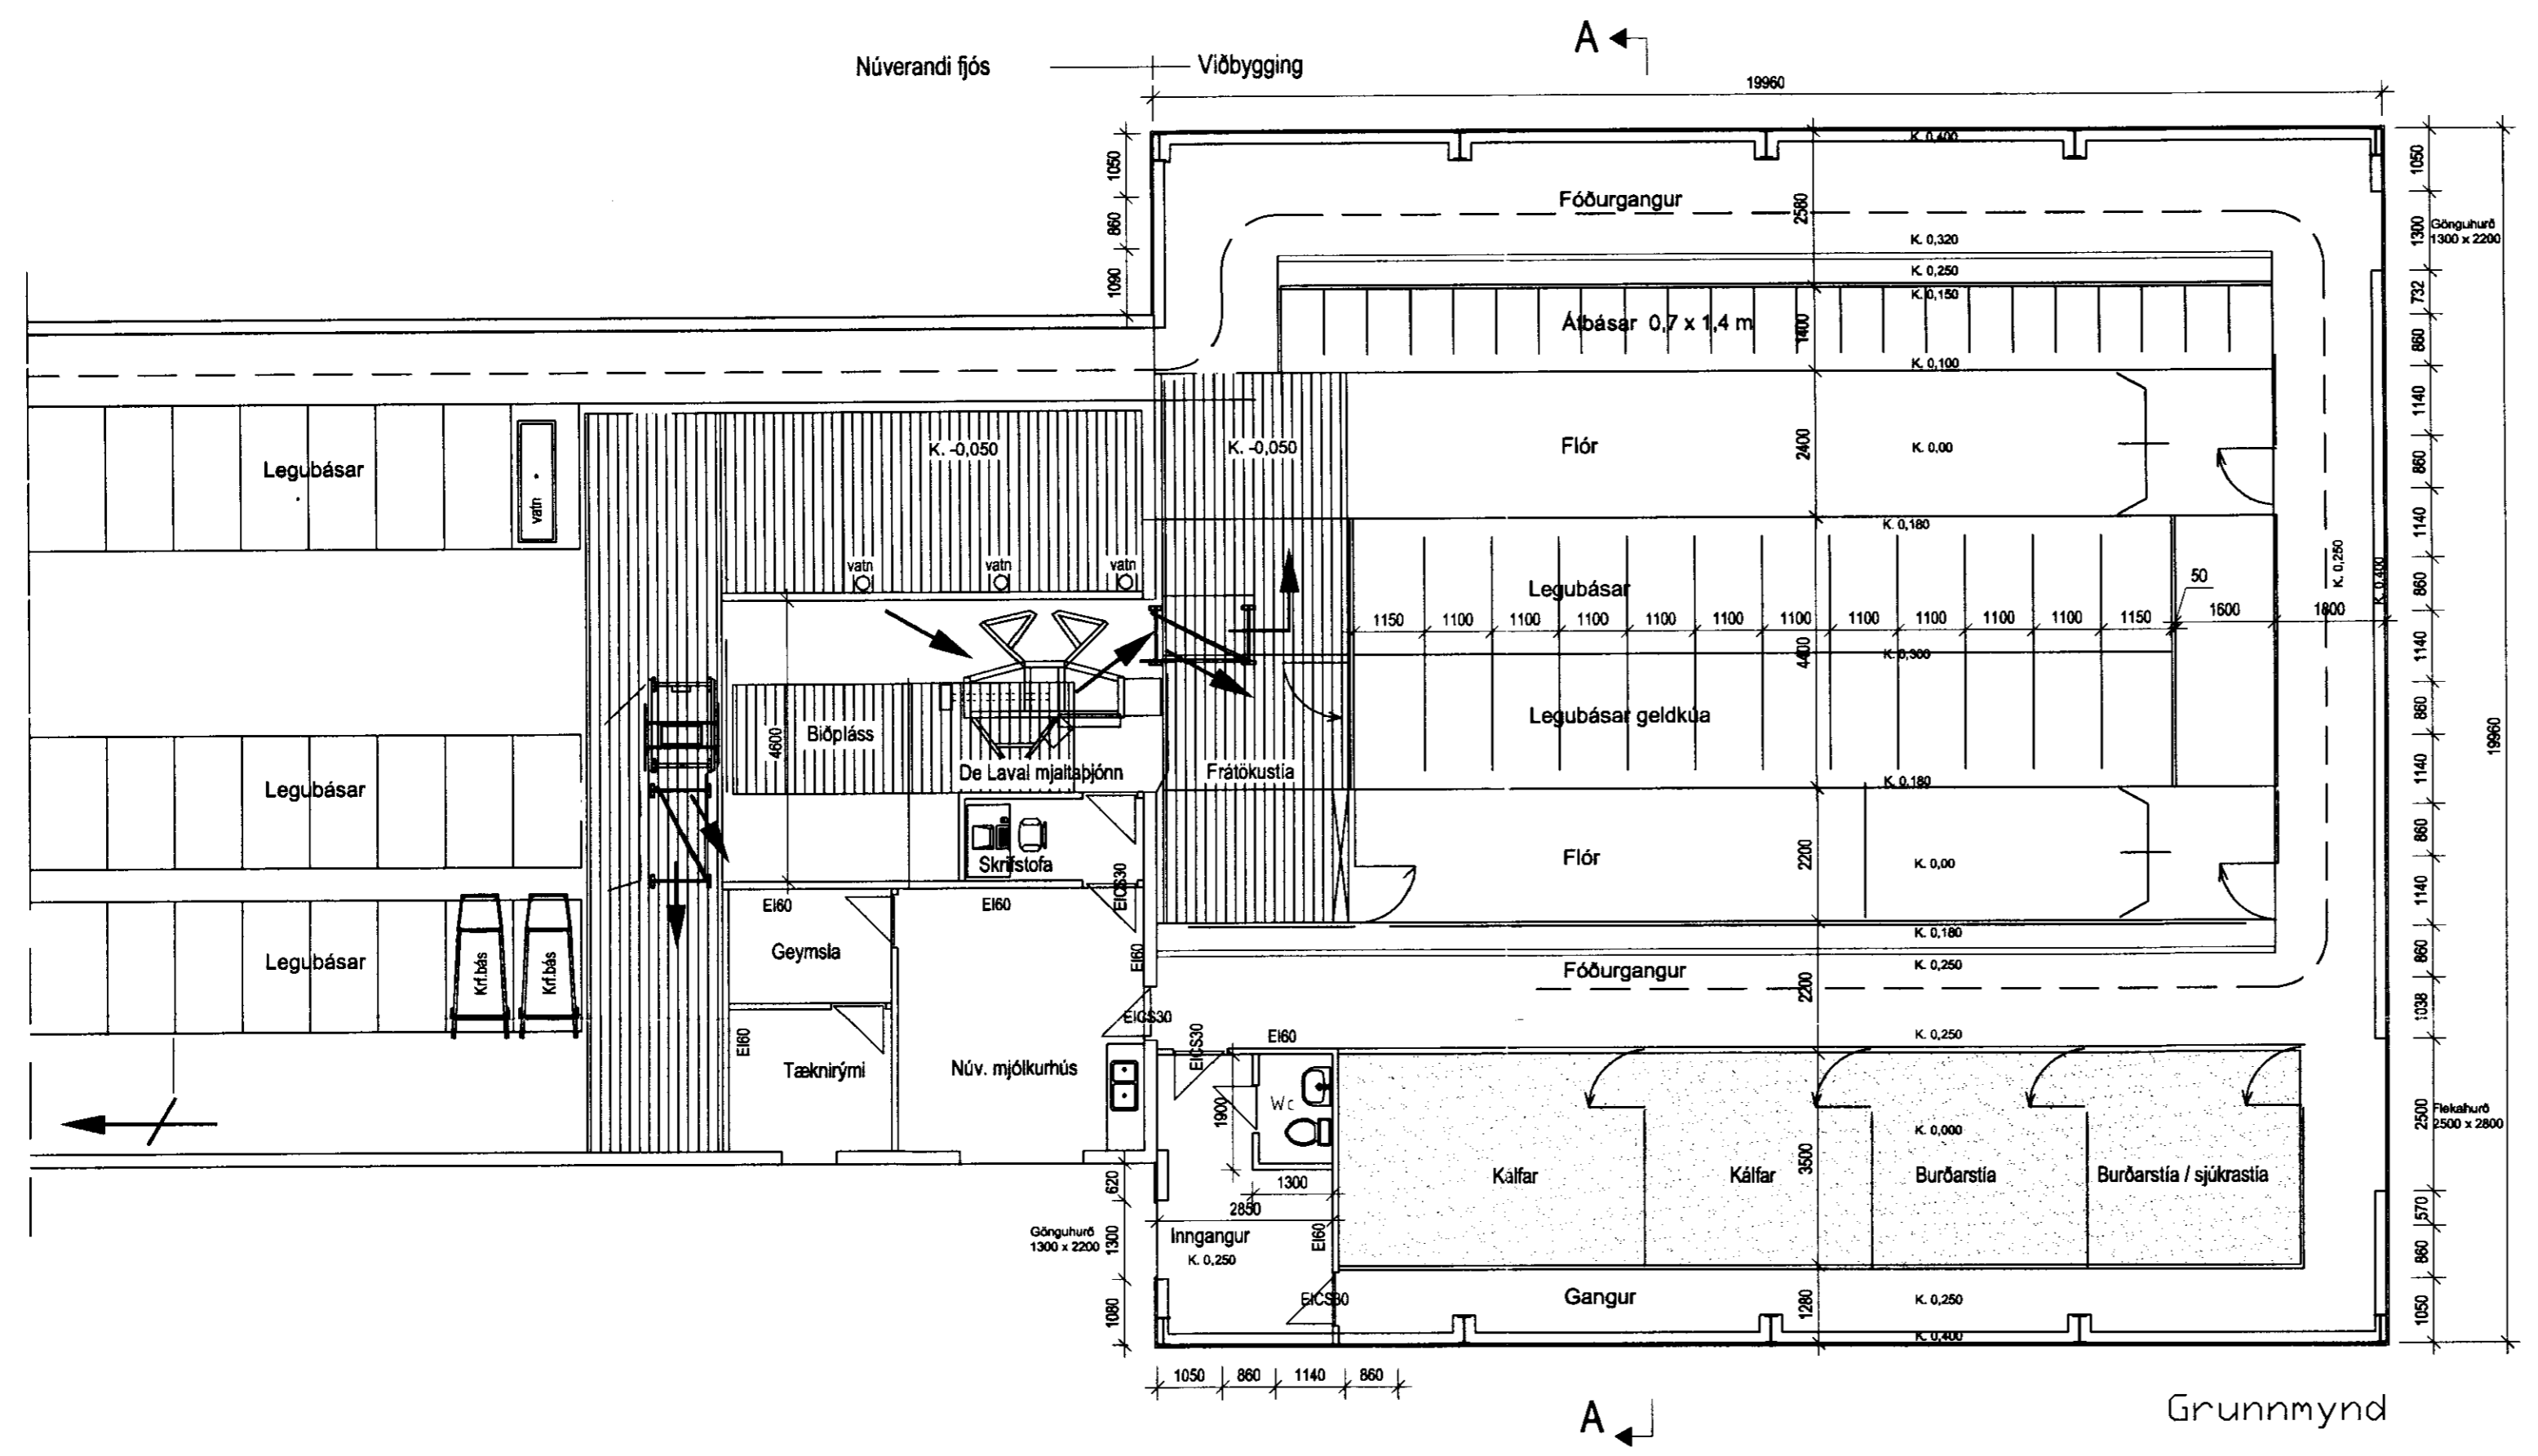

Grunnmynd

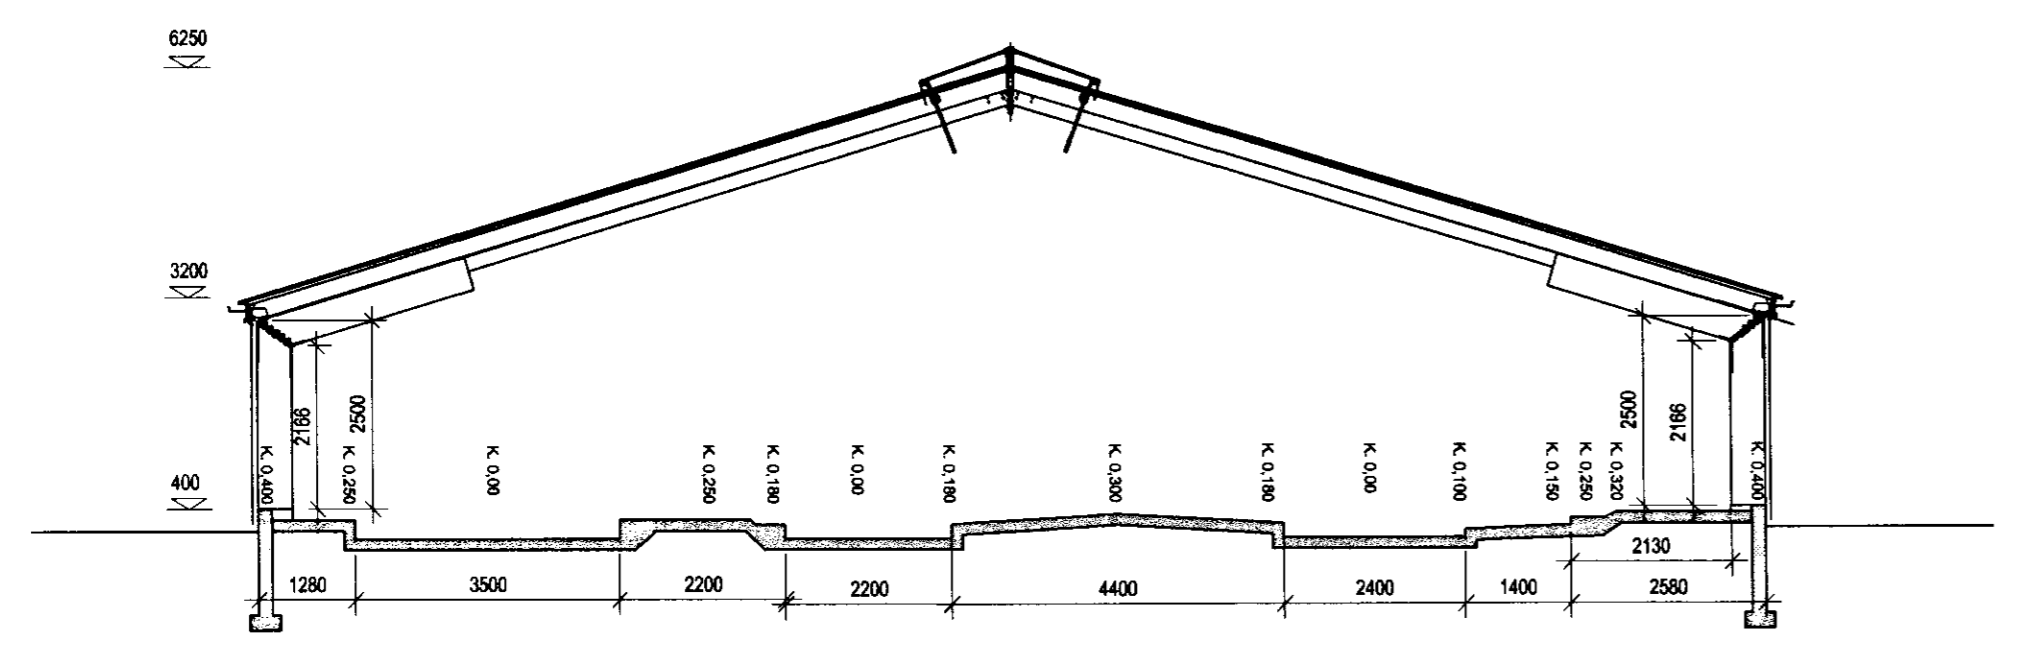

Skurður A - A í nýja fjósið

Stutt byggingarlýsing:

Byggt er við enda núverandi fjóss á sléttu svæði.

Viðbyggingin er stálgrindarhús frá H. Hardeman B.V. í Hollandi; innflytjandi Landstólpi ehf.

Klæðning stálgrindar er samlokueiningar, litað stál-polyuretaneinangrun-litað stál. Samlokumar skulu vera samþykktar af Brunamálastofnun.

Í mæni er loftræstigluggi úr tvöföldum polycarbonatplötum og loftinntaksop / -gluggar úr sama efni efst á langhlíðum. Stærð mænisglugga skal vera a.m.k. 5% af gólfleti hússins. Í öðrum gluggum er tvöfalt verksmiðjugler.

Húsið er reist á steiptum sökklum og steyptri gólfplötu. Í básum verða dýnur og hálmur í kálfa- og sjúkrastíum

Núverandi fjós verður innréttað með legubásum fyrir lausgangandi kýr og gert er ráð fyrir mjaltapjóni í stað núverandi mjaltaháss.

Inn- og útgönguhurðir gripa skal vera auðvelt að opna bæði að innan- og utanverðu.

Stærð: 398,4 m² 1822,7 m³

BYGGINGAÞJÓNUSTA BÆNDASAMTAKA ÍSLANDS	Verk nr. 0943-10
BÆNDAHÖLLINNI, HAGATORGI, REYKJAVÍK sími: 5630300	Blað nr. A-1
Reykjahlíð -166492- Skeiða- og Gnúpverjahreppi, Árn.	Mkv. 1: 100
Viðbygging við fjós	Dags: 21.09.2006
Grunnmynd og snið	Breytt: -
	Hannað: ÓS-MS Teiknað: ÓS-MS