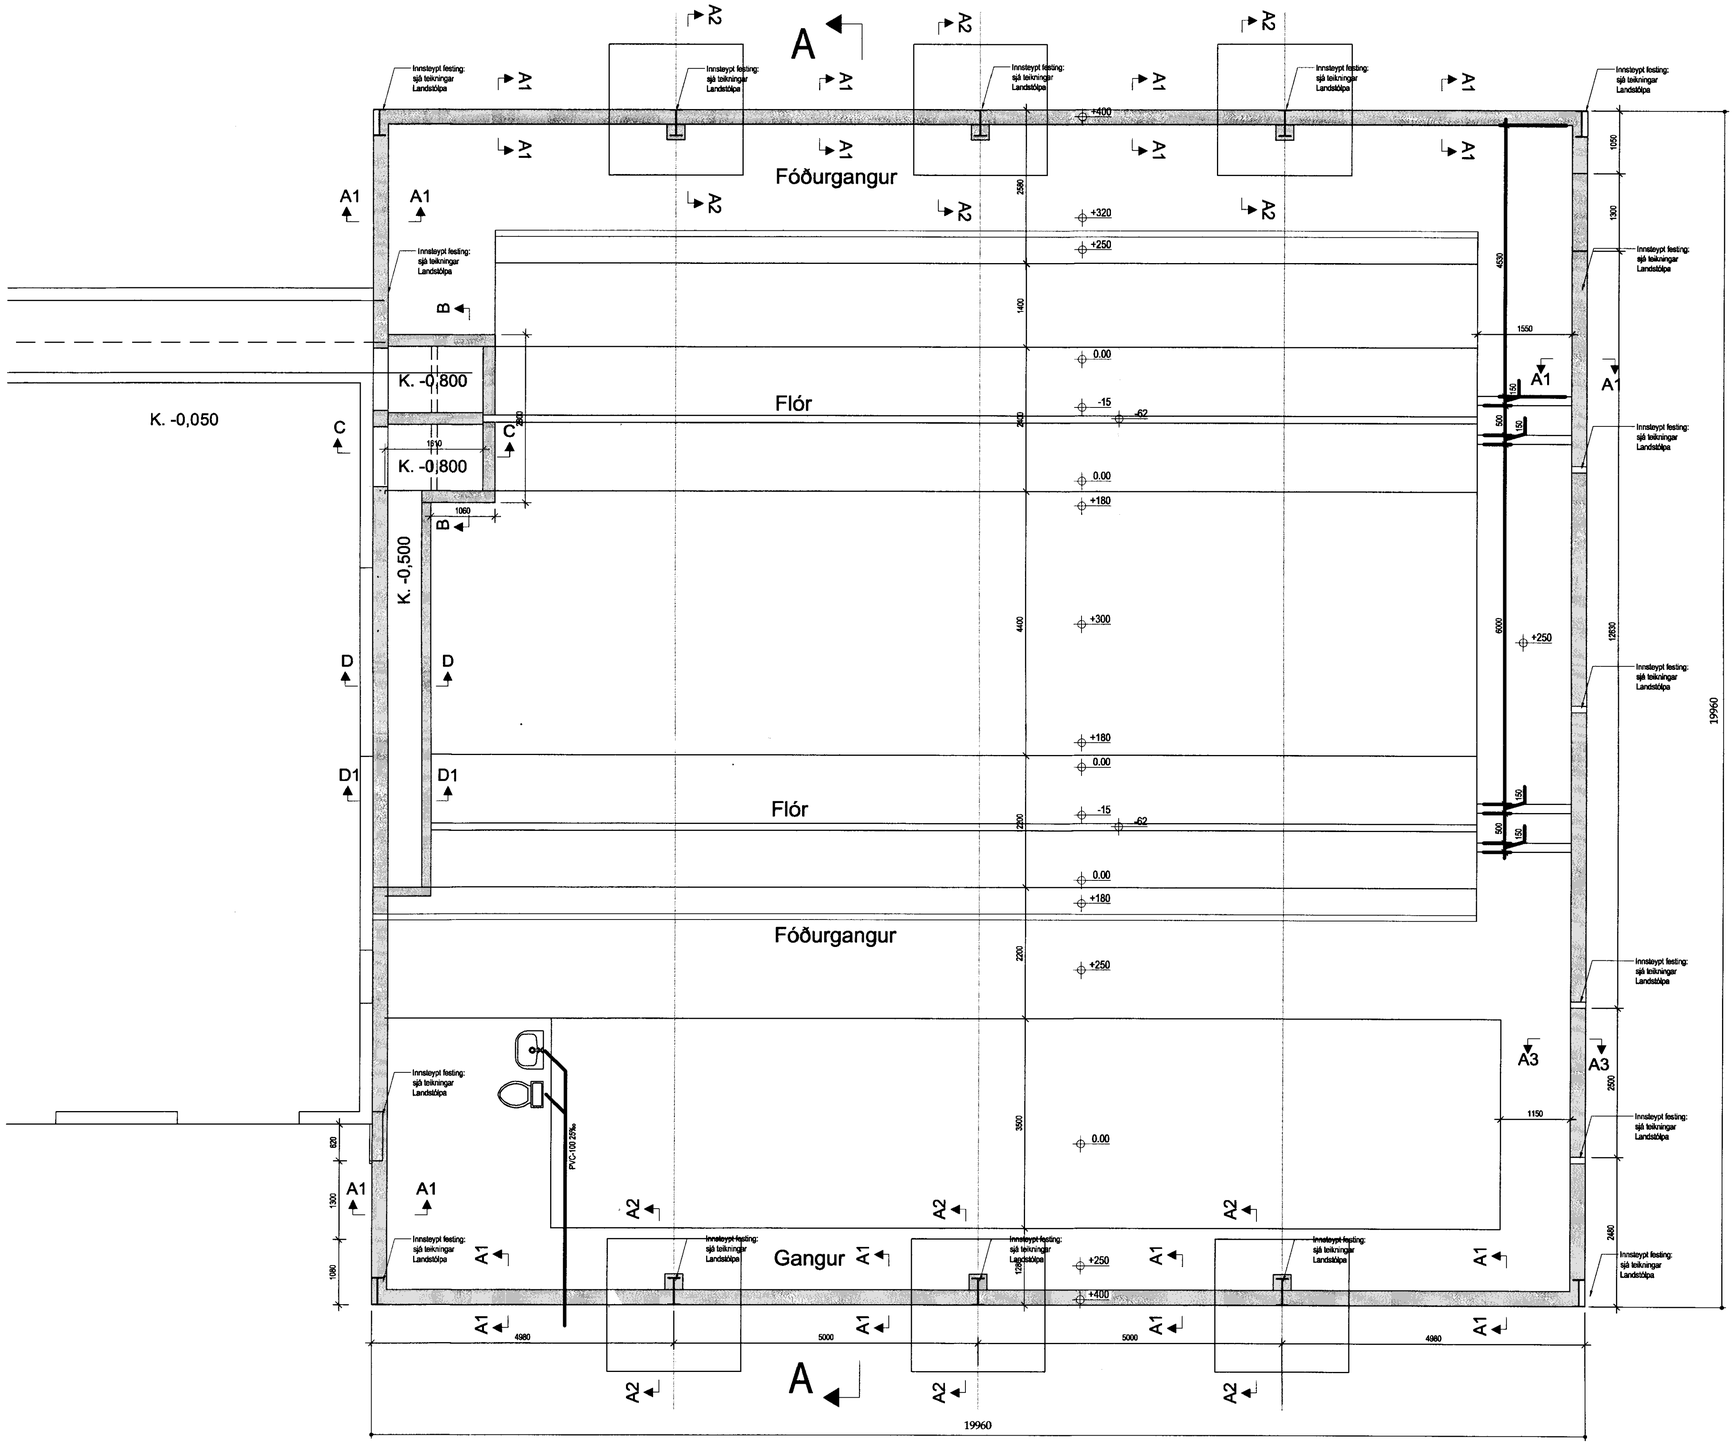

Grunnmynd sökkla mk. 1,.50

BYGGINGAÞJÓNUSTA BÆNDASAMTAKA ÍSLANDS BÆNDAHÖLLINNI, HAGATORGI, REYKJAVÍK sími: 5630300	Verk nr: 0943-10 Blað nr: B-01
Reykjahlíð -166492- Skeiða- og Gnúpverjahreppi, Árn. Viðbygging við fjós Grunnmynd sökkla	Mkv: 1 : 50 Dags: 10.10.2006 Breytt: Hannað: SÓ Teiknað: SÓ