
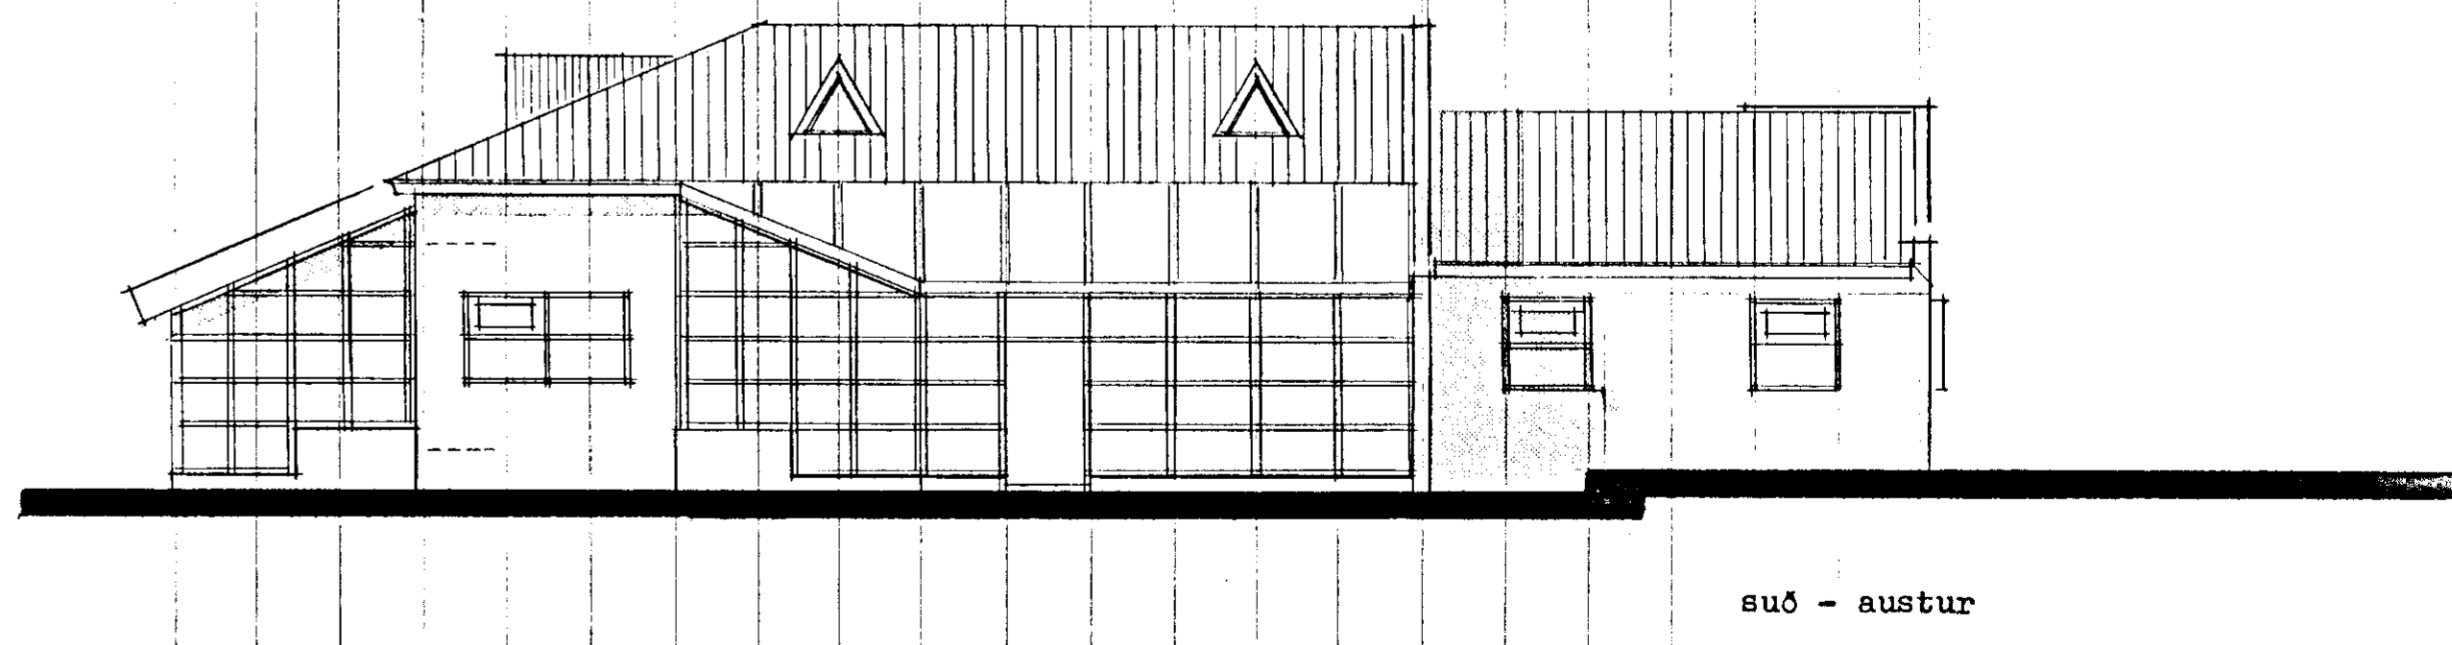
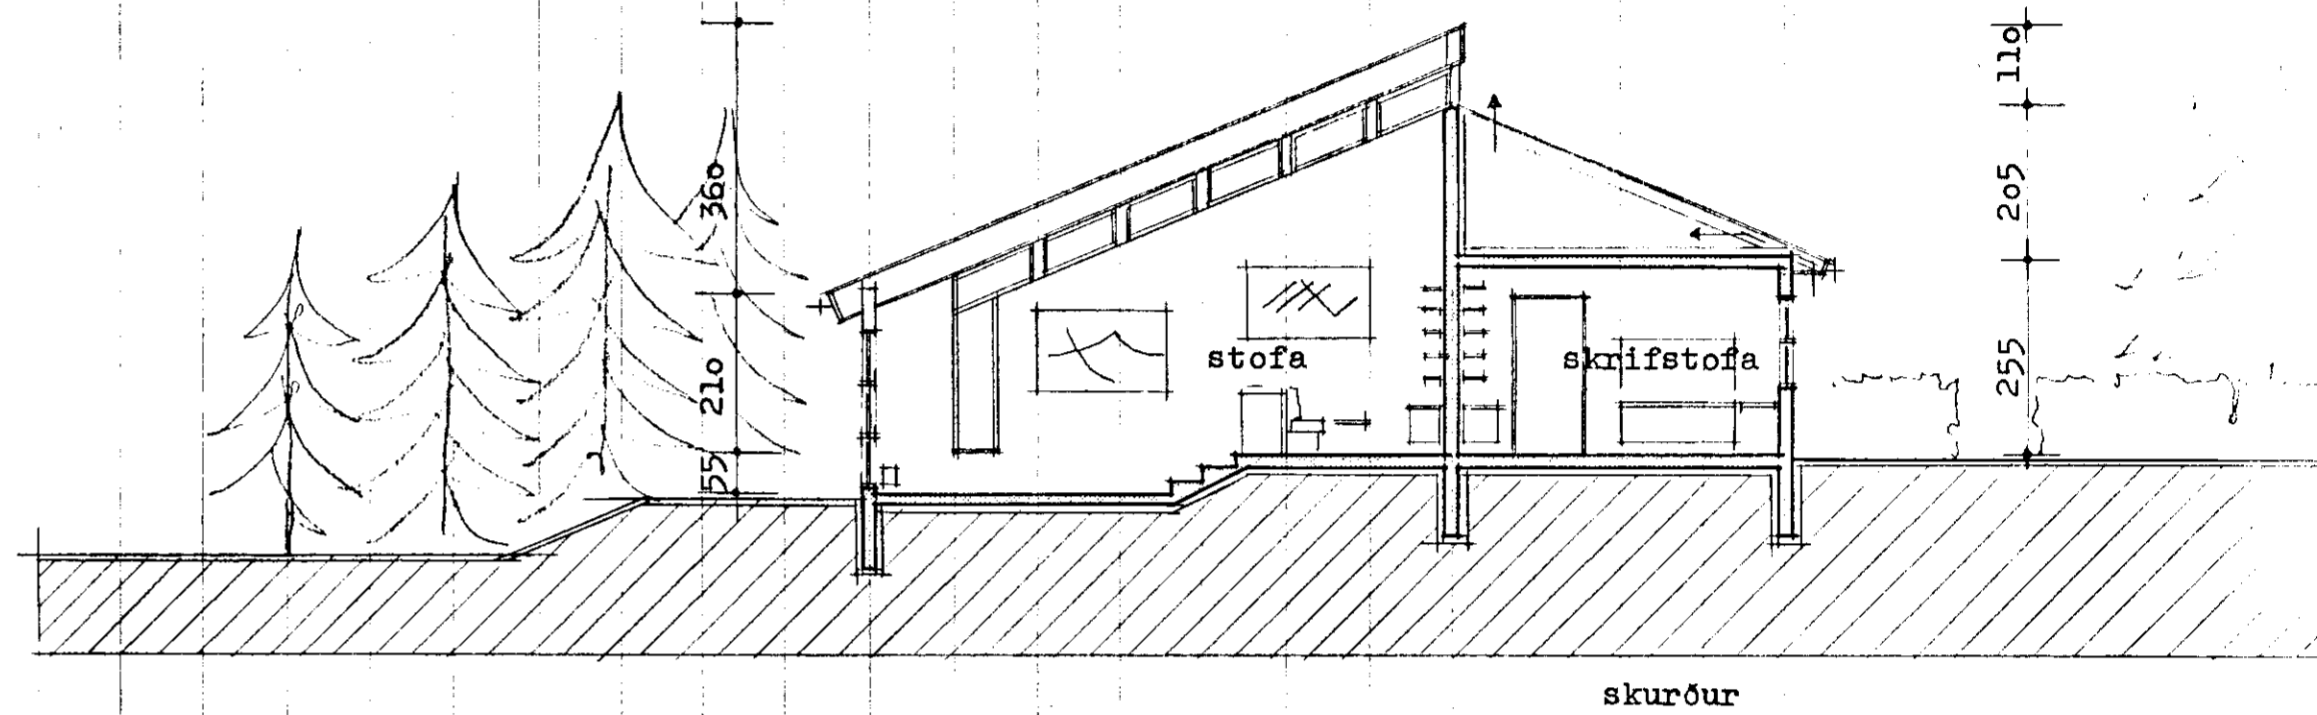


26/14'88
 H. Mat. Linnemann

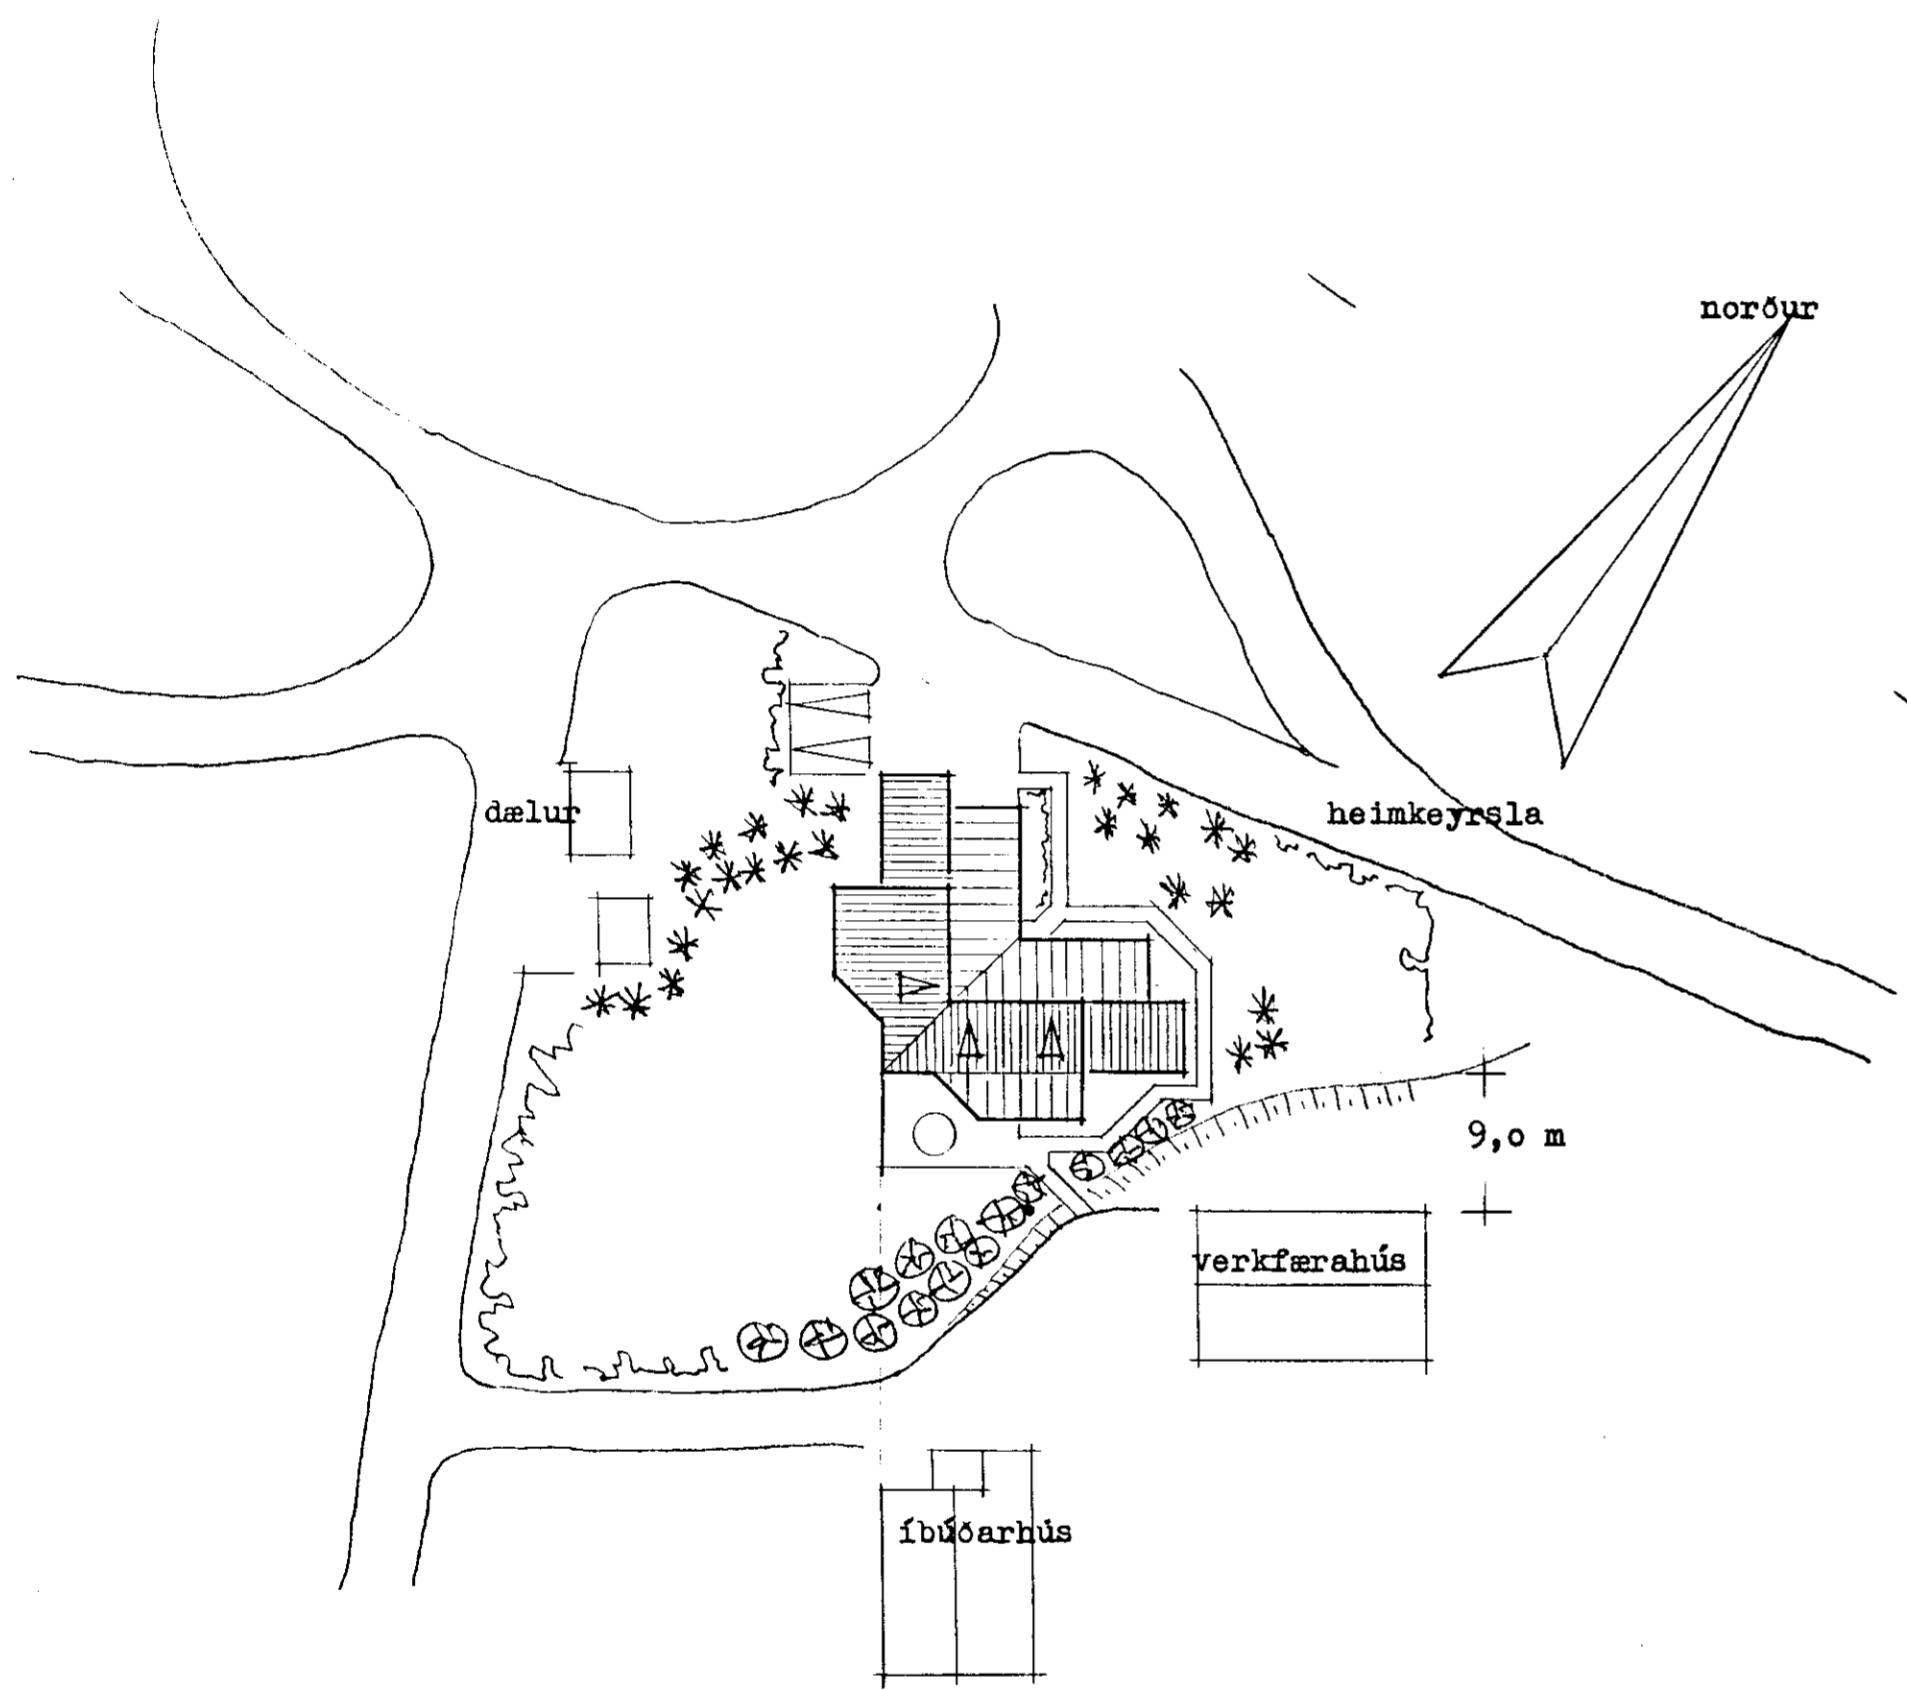

ARKITEKTAR
 GUÐM KR GUÐMUNDSSON
 OLAFUR SIGURÐSSON FAI
 ÞINGHOLTSSTRÆTI 27 RVK
 SIMAR: 15445 OG 10870

REYKJAHLIÐ á Skeiðum
 íbúðarhús
 afstöðumynd, útlit og skurður

KVARDI: 1:100 / 1:500 DAGS.: mars 88 TEIKN.: ó.sig. YFIRF.: