


2940 steinmál

3090 120 120 120 120 120 120 120 120 120 120 120 120 120 120 120 180 120 120 120 120 120 120

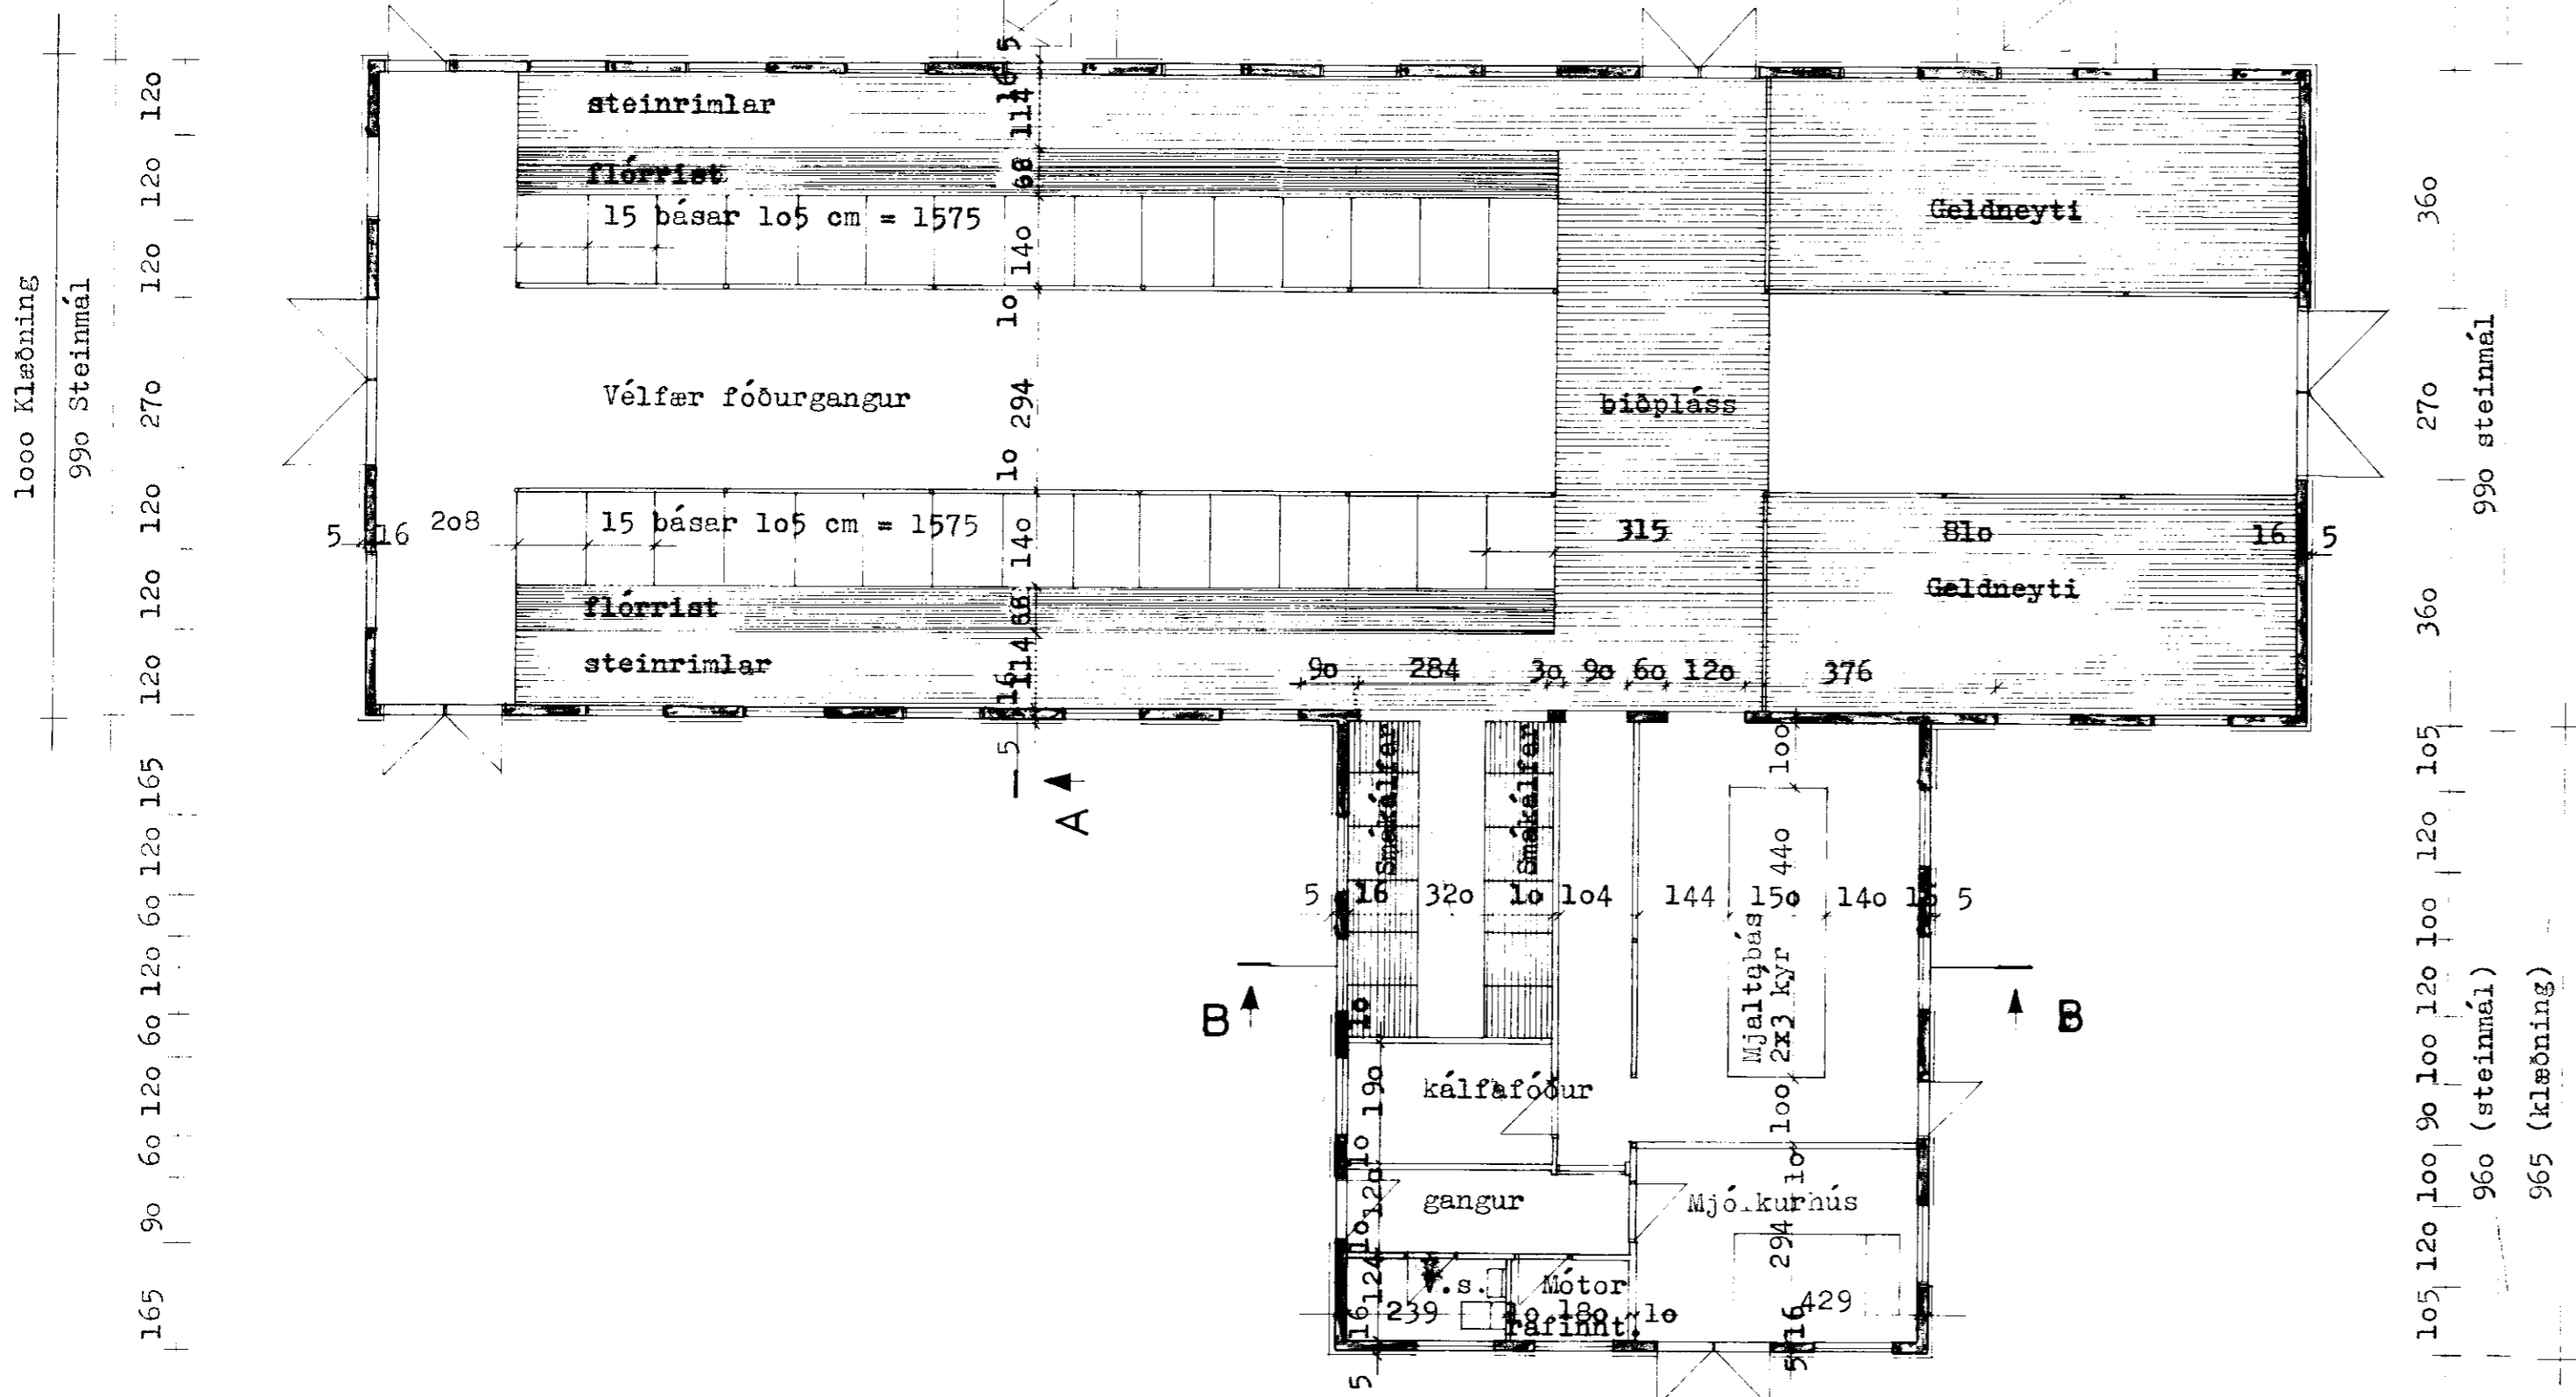

30 180 120 120 120 120 120 120 120 120 120 60 120 120 60 120 60 180 60 120 60 90 120 120 120

900 Steinmál
910 Klæðning

GRUNNMÝND

BYGGINGAÞJÓNUSTA BÚNAÐARFÉLAGS ÍSLANDS
 BÆNDAHÖLLINNI, 107 REYKJAVÍK, S: 91 - 19200

Reykhöll, Skeiðahreppi, Árnessýslu
 Þjó, 30 básar
 grunnmynd

TEIKNING NR. 0112- 10
 BLAD NR. 2 af 4
 MÆLIKVARÐI 1 : 100
 DAGSETNING 24.05.1991
 HANNAÐ M.S. TEIKNAD J.R.

Halgrímur Sigsteinsson