


Mjólkurhús grunnmynd
M=1:50

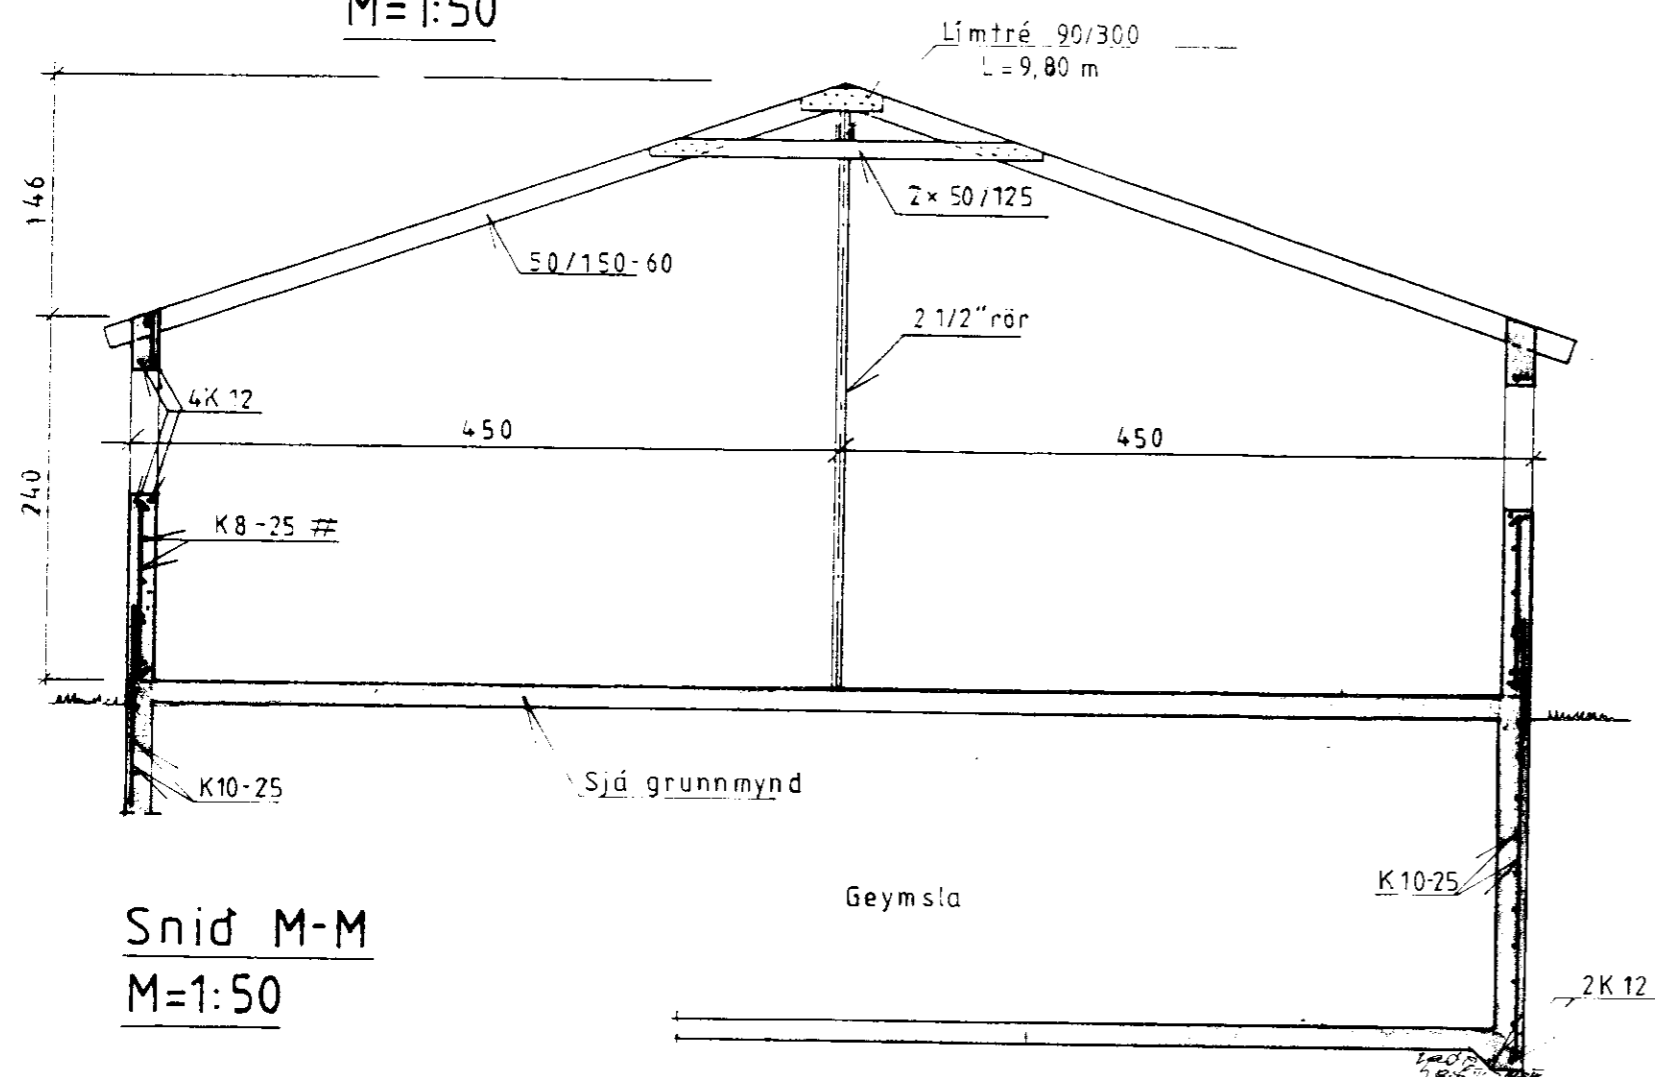

Snid M-M
M=1:50

