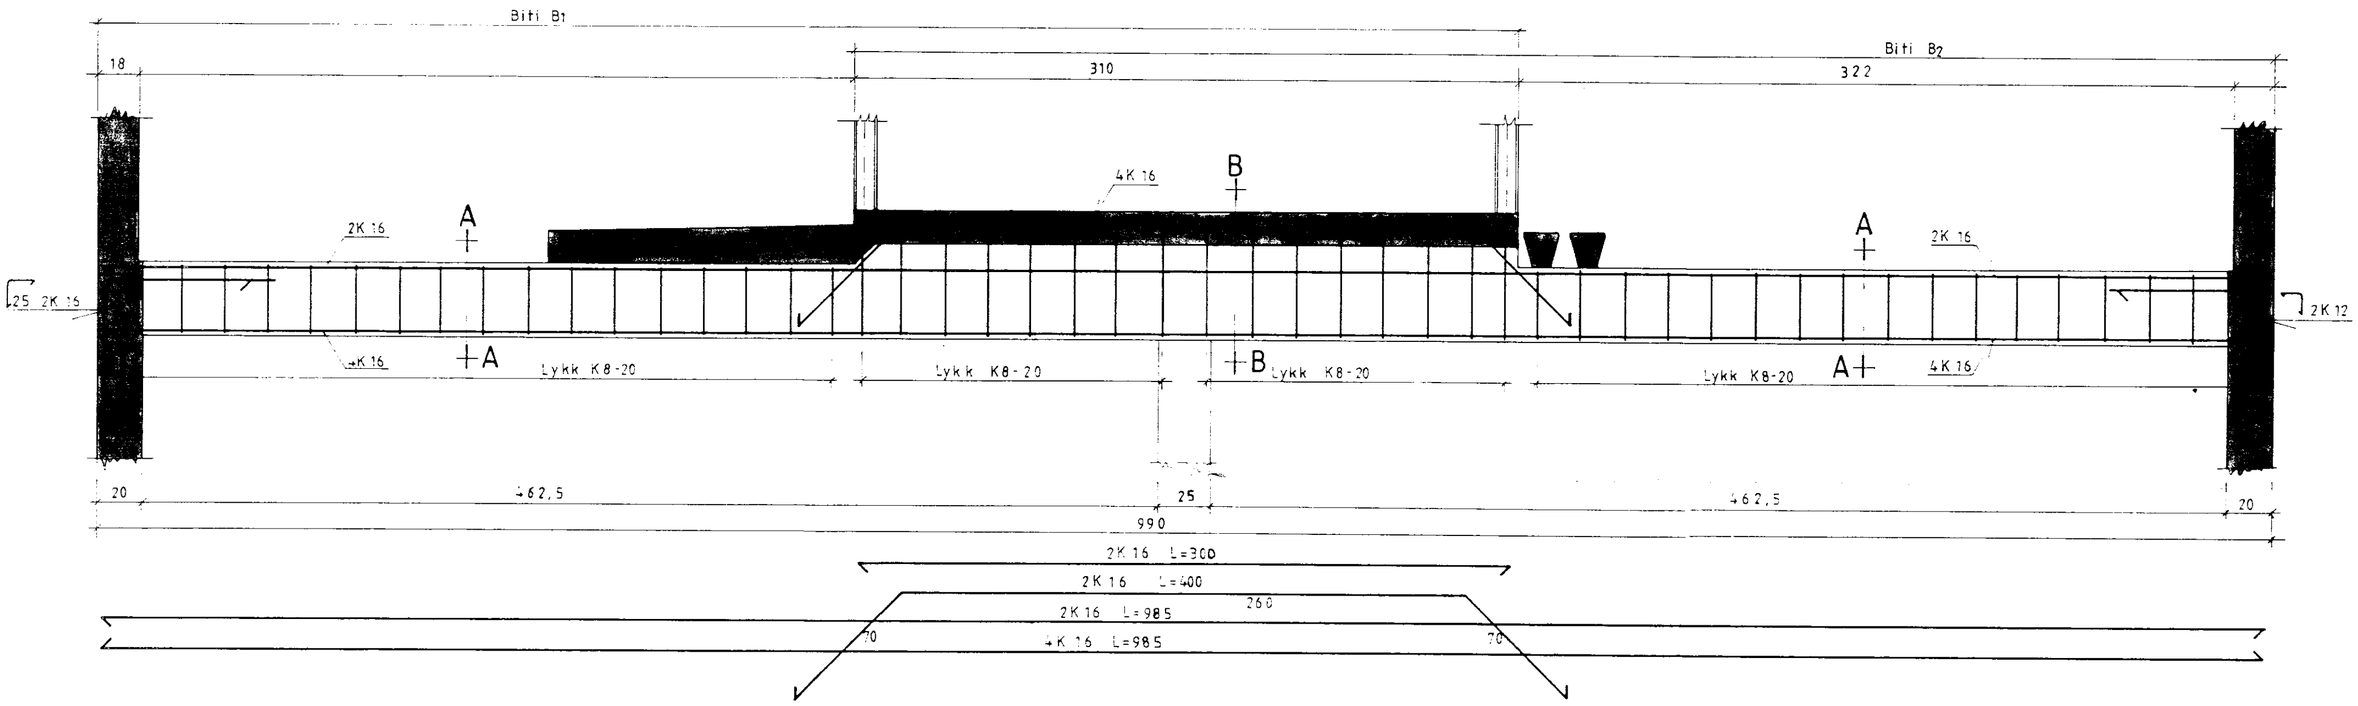

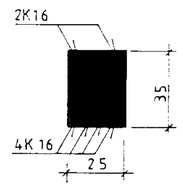

Snið A-A

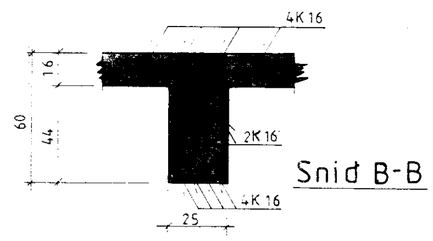

Snið B-B

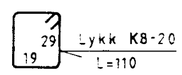

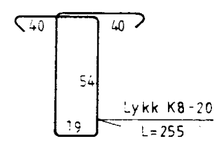

BYGGINGAÞJÓNUSTA BÚNAÐARFÉLAGS ÍSLANDS
BÆNDAHÖLLINNI, 107 REYKJAVÍK, S: 91 - 19200

Reykhóll, Skeiðahreppi, Árnessýslu.

Fjós.

Biti B_1 og B_2

TEIKNING NR.	0090-10
BLAÐ NR.	7 af 11
MÆLIKVARÐI	1:20
DAGSETNING	11/04/1991
HANNAÐ S.S.	TEIKNAÐ