



SANDVIKKT
24. AUG. 2011
Ólafur Guðmundsson
Byggingarfræðingur / Arnsæli og Flóahólmur

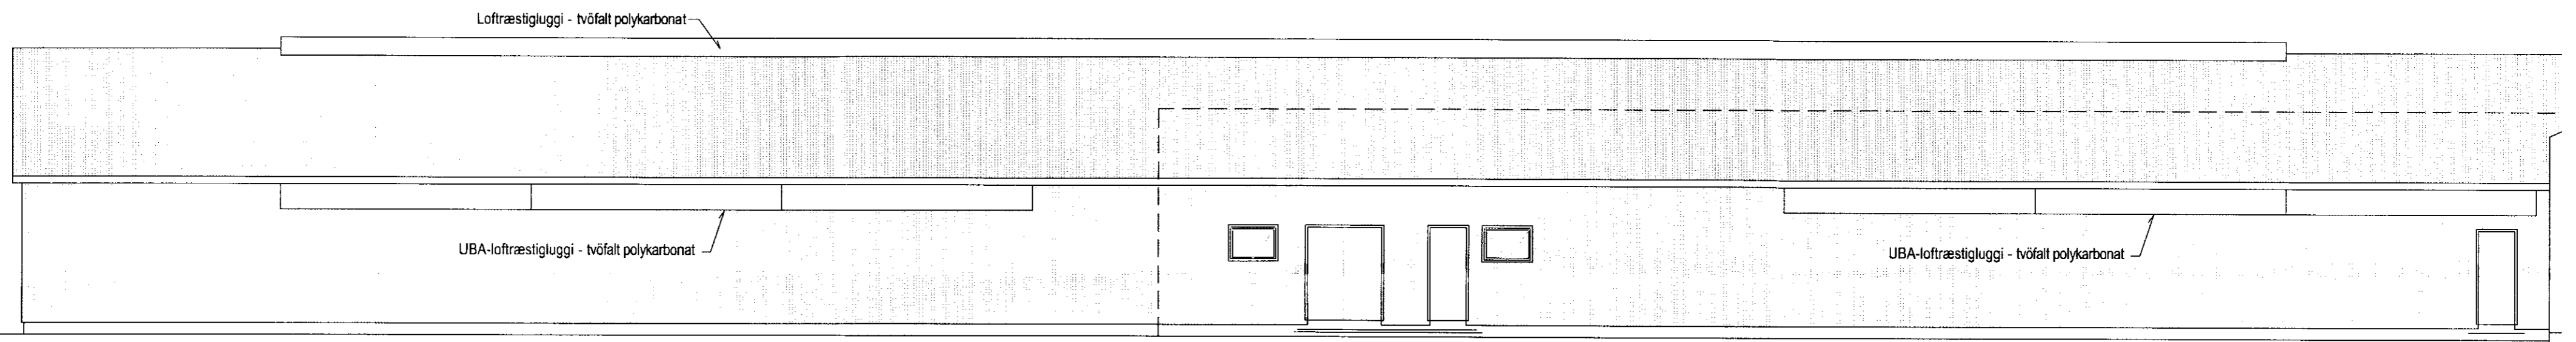

Norð-austurhlíð

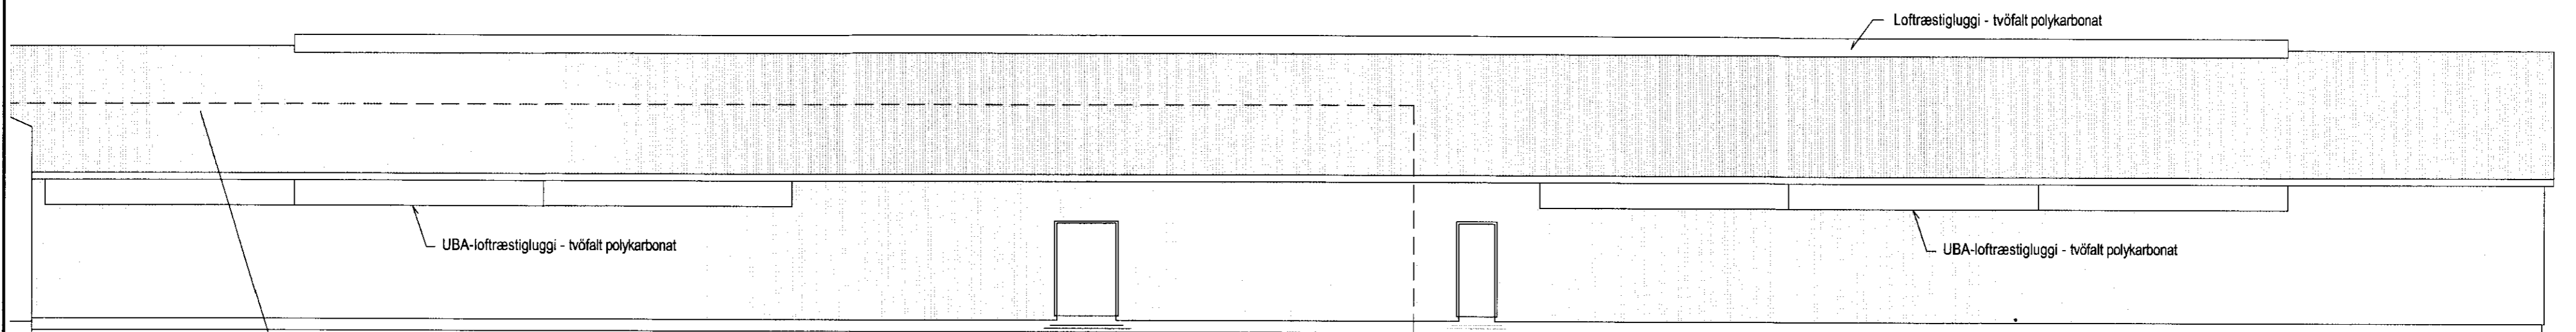

Strikalína táknar eldra þak

Suð-vesturhlíð

BR		
VERK Reykir - 166491 - Skeiða-og Gnúpverjahreppi		
Aðalteikningar geldneytafjöss Snið og útlitsmyndir	HANNAÐ USS/MS <i>Ólafur Guðmundsson</i> KT. 460474 4859	TEIKNAD MS
KVARDI 1:100	REYKJAVÍK 22.08.2011	
BYGGINGAÞJÓNUSTA BÆNDASAMTAKA ÍSLANDS BÆNDAHÖLLINNI, HAGATORGI, REYKJAVÍK sími: 5630300	VERK NR. 1040-10	TEIKN. NR. A 2 BR. -