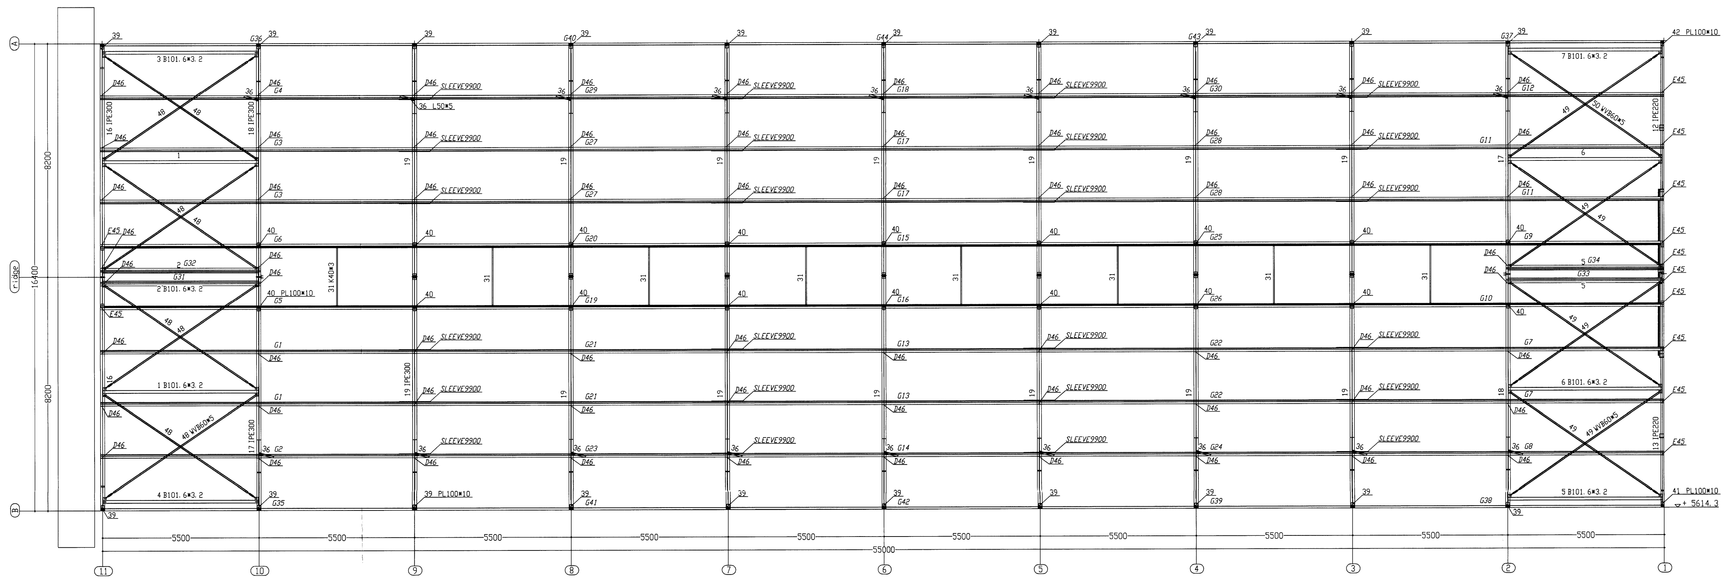

- ROOFPLAN -

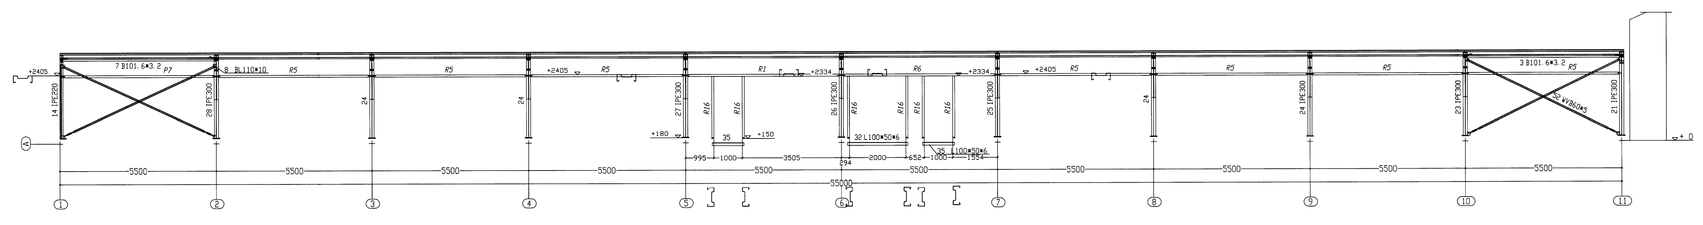

- GABLE AXIS A -

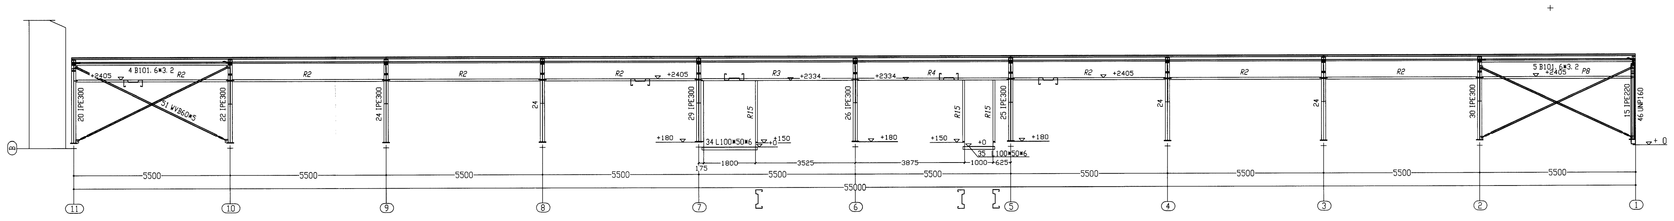

- GABLE AXIS B -

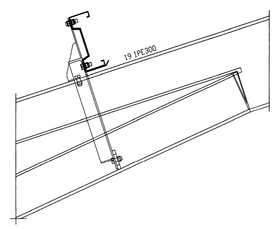

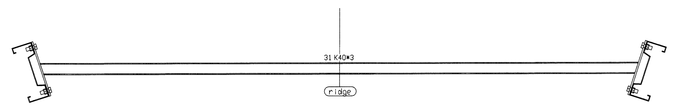

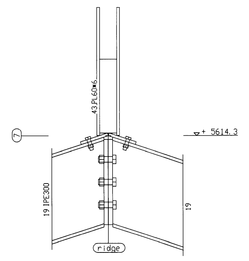

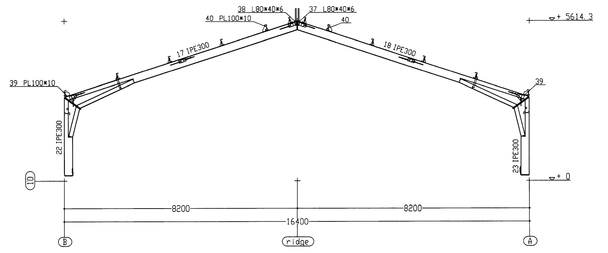

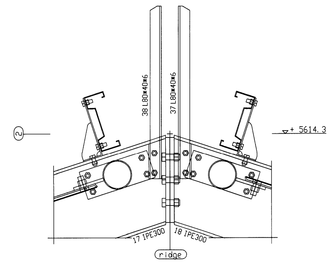

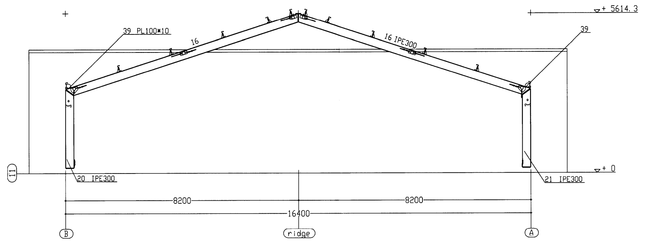

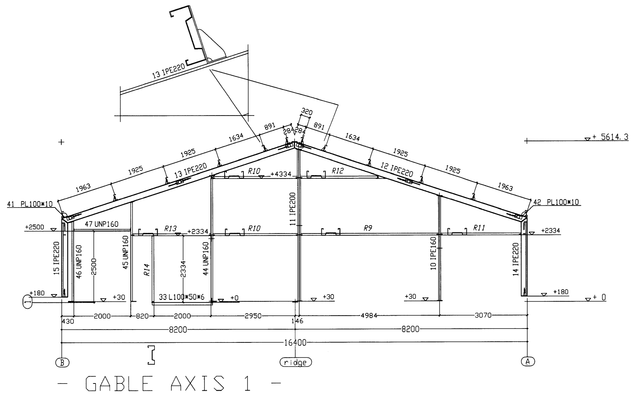

- GABLE AXIS 1 -

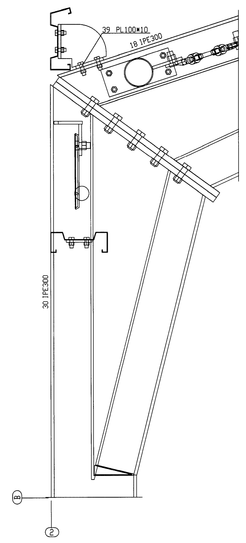

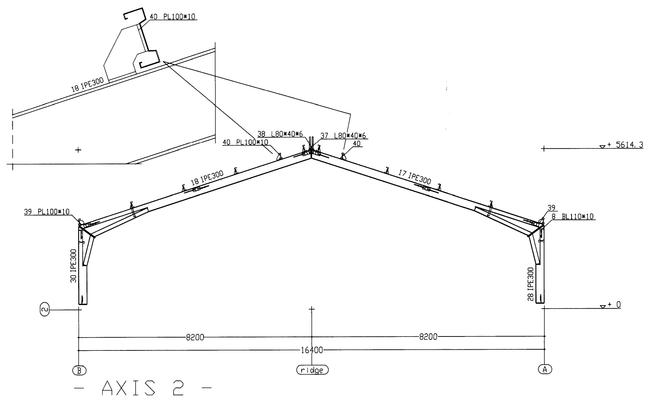

- AXIS 2 -

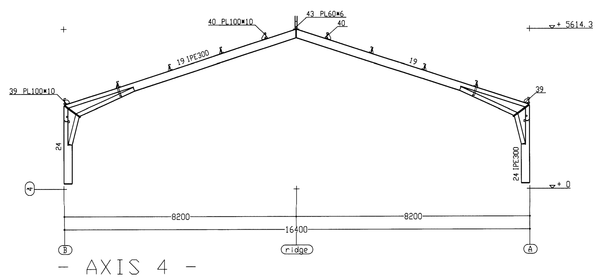

- AXIS 4 -

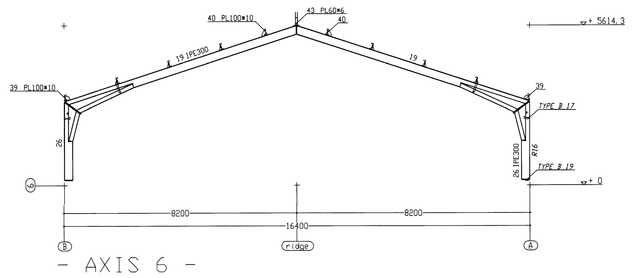

- AXIS 6 -

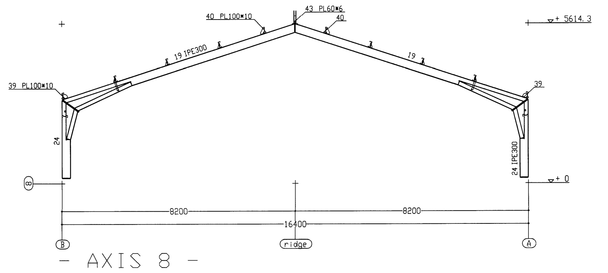

- AXIS 8 -

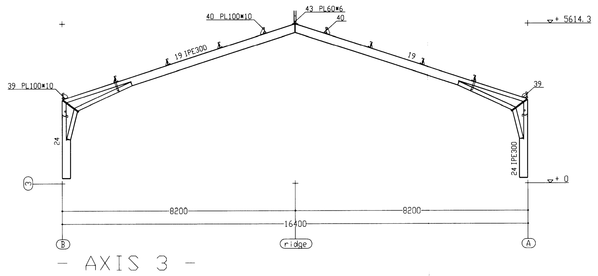

- AXIS 3 -

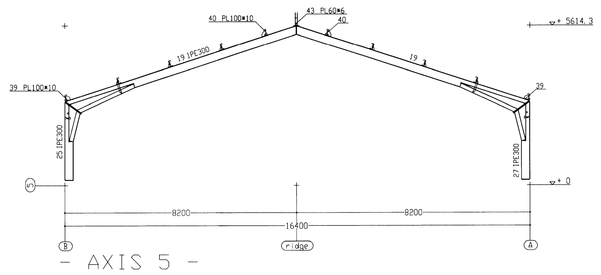

- AXIS 5 -

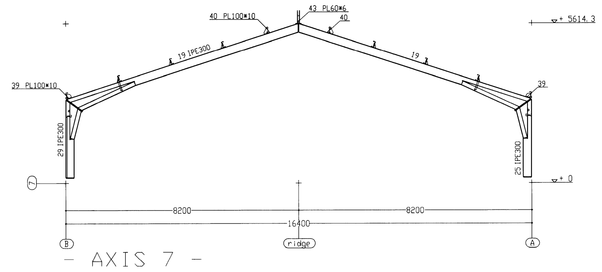

- AXIS 7 -

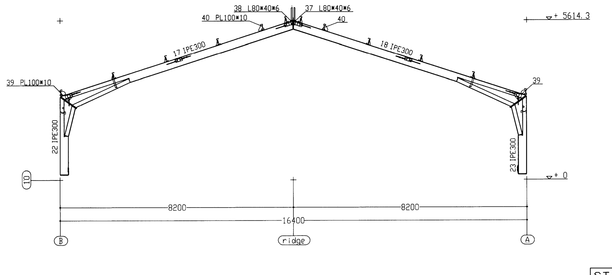

VERKFRÆÐISTOFA SUÐURLANDS EHF

STATUS: FINAL	
H. Hardeman BV. Constructief bezig	Projekt: Reykir Iceland
Opdrachtgever: Landstolphi EHF	WIJZ: 25.10.2011 (A3)
	DAT : 04.10.2011
	SCH : 1: 100
	TEK : F. Jansen
Onderwerp: Steelstructure	BLADNR: A02_05
Postbus 376 3900 AJ Veenendaal Tel: 0318-521700 Fax: 0318-540651	WERKNR: 55016