




Nasoman  
 Þótor Þorsteinsson  
 Samp. 26/12/93  
 Vilhjálmur Þorsteinsson

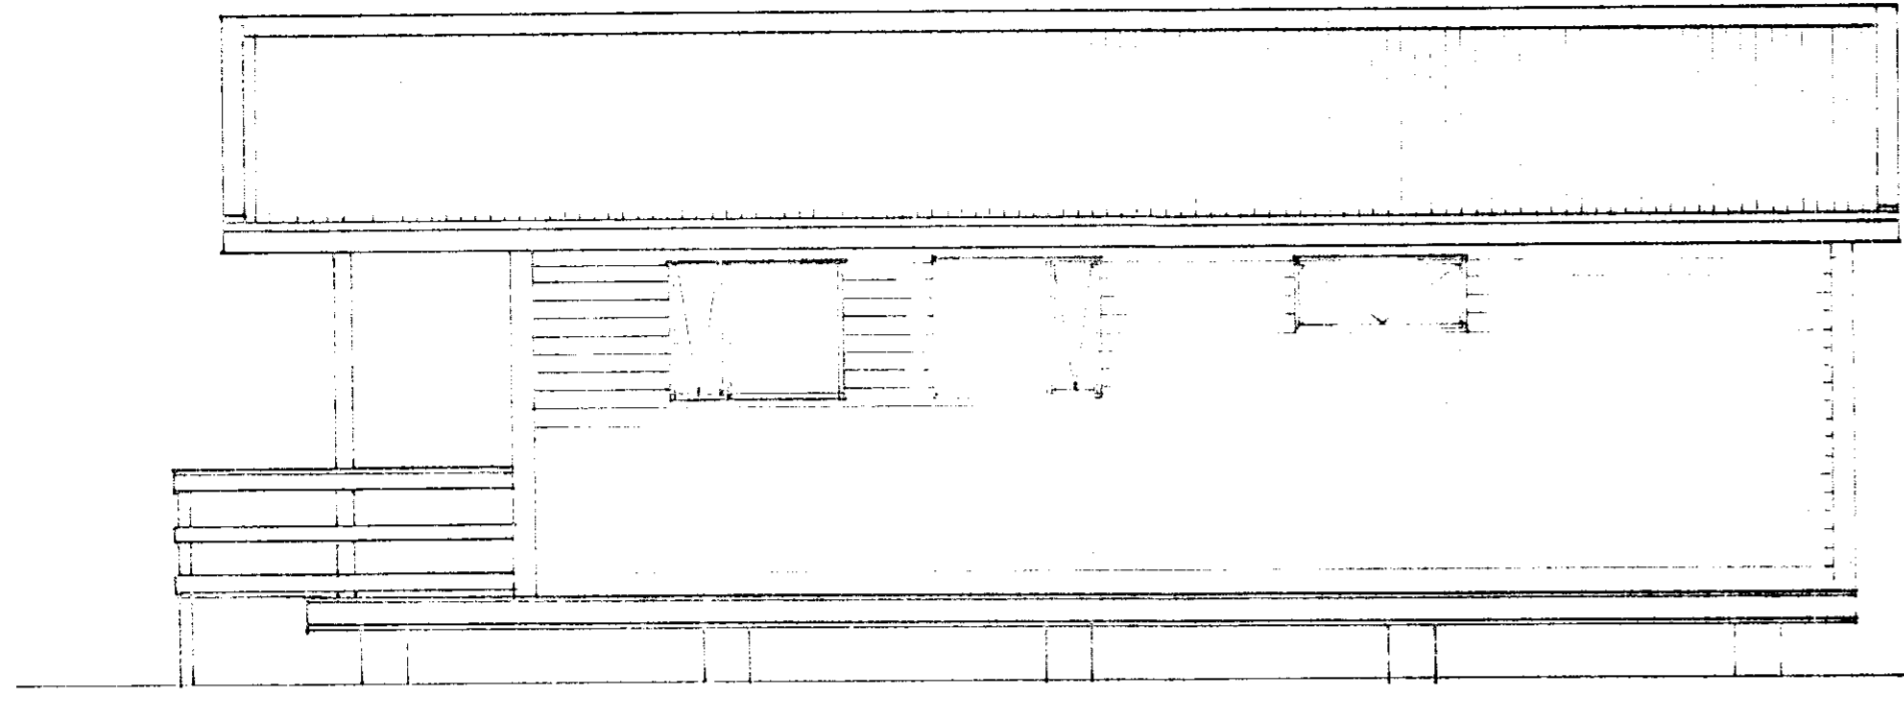


SÉÐ FRÁ

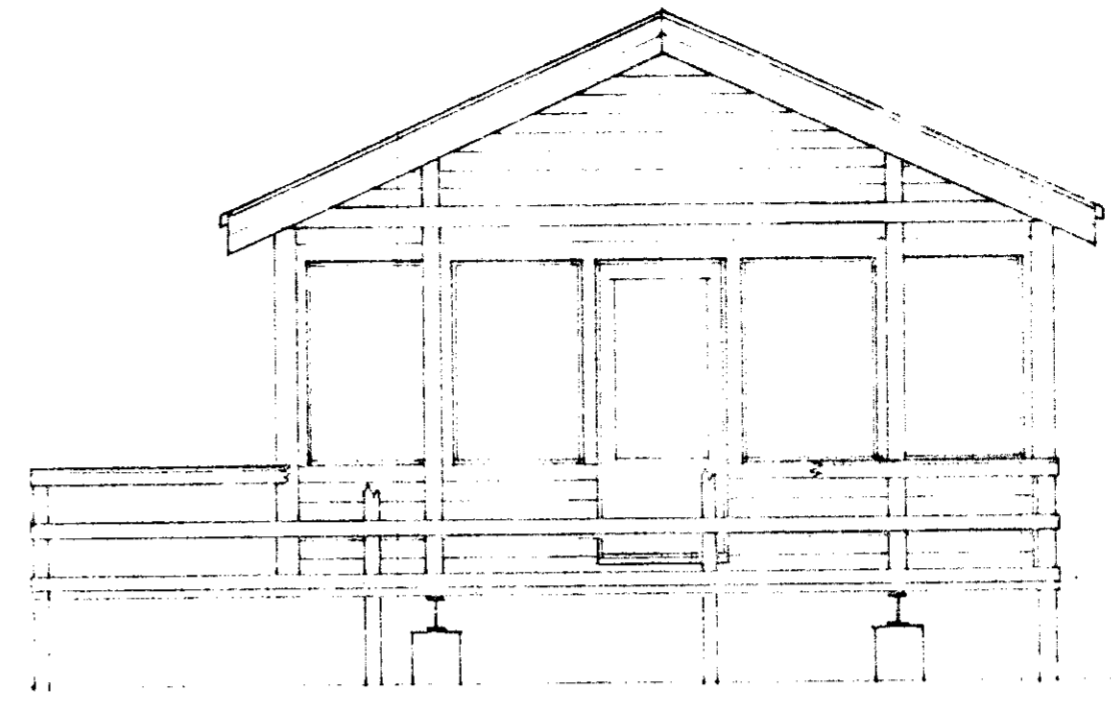

SÉÐ FRÁ

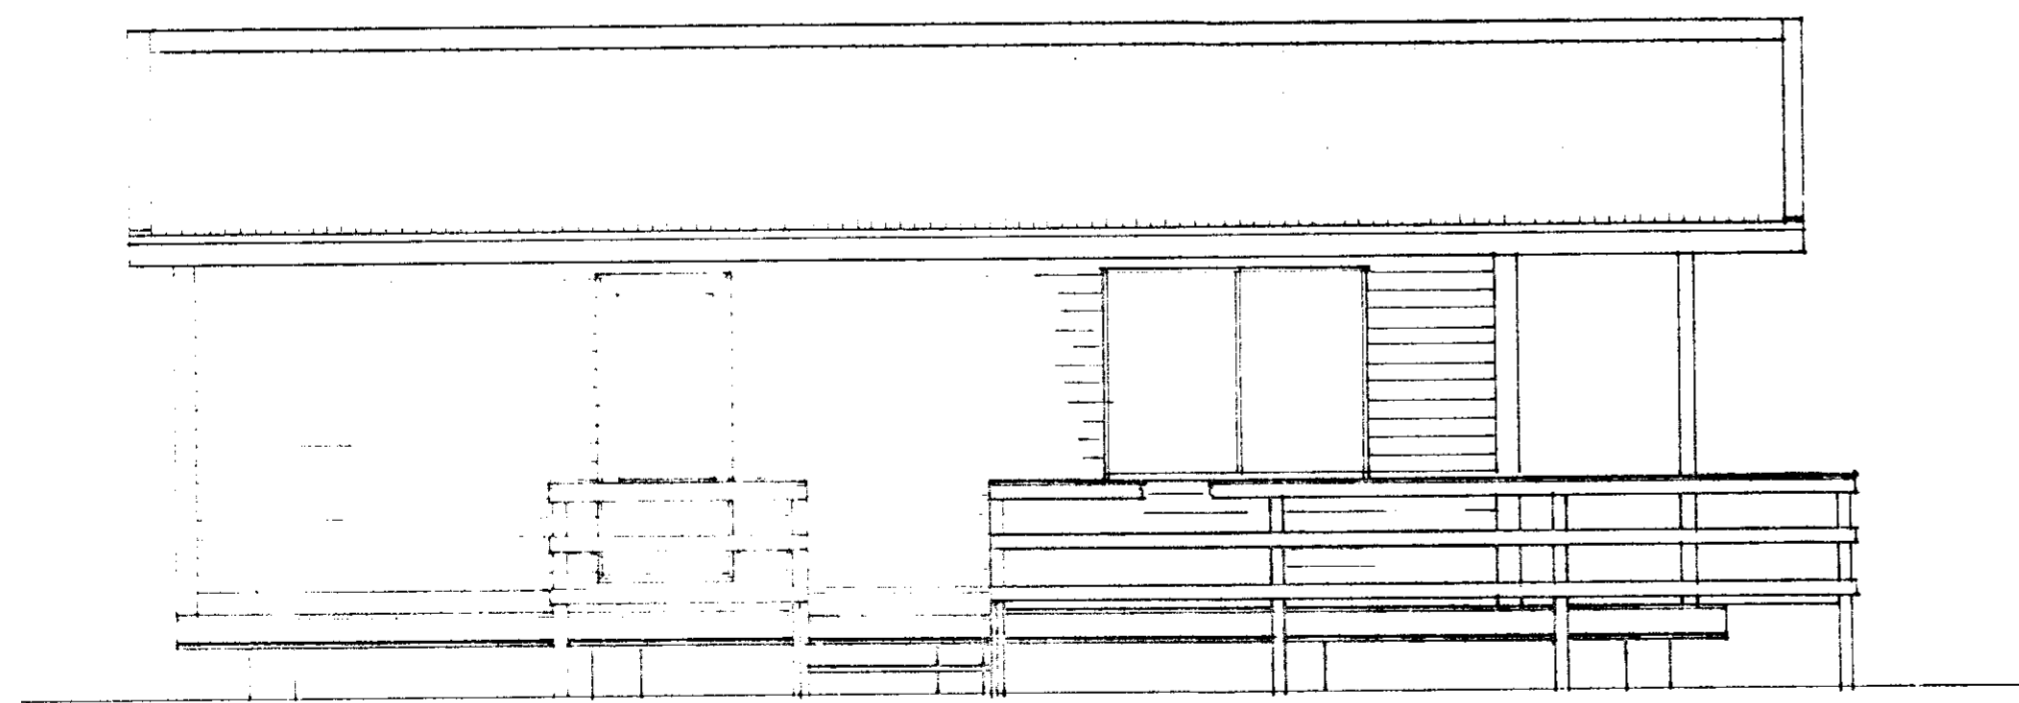

SÉÐ FRÁ

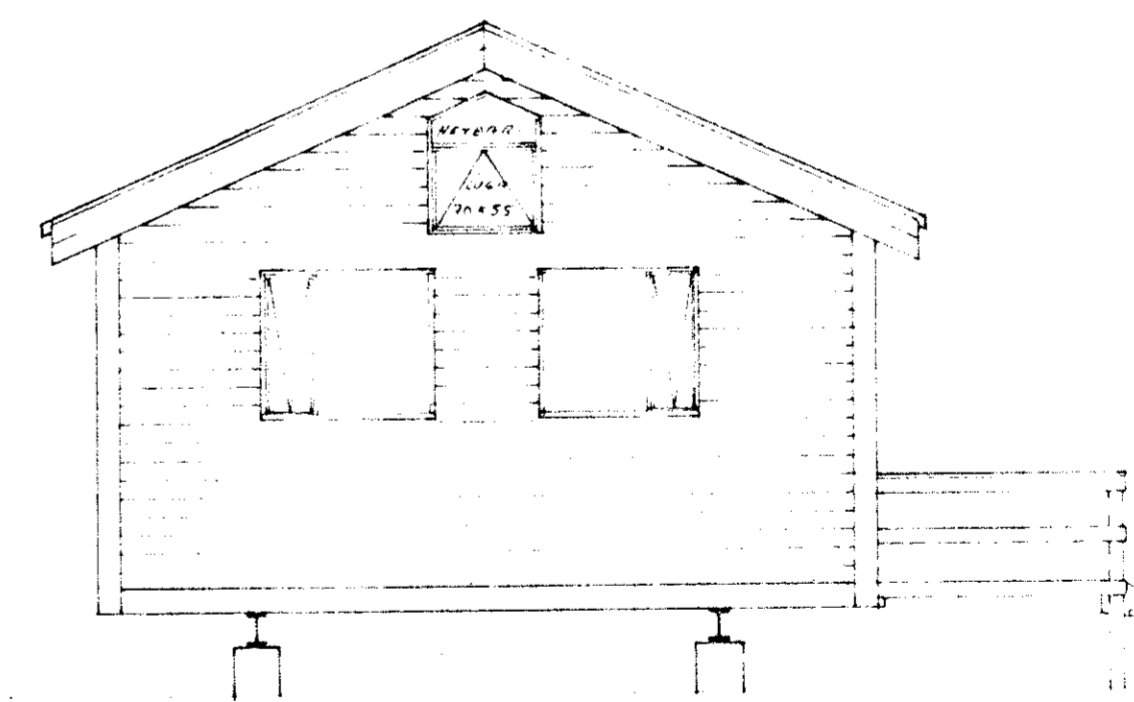

SÉÐ FRÁ

ÞÓRHALLUR JÓNSSON  
 ÁRNEGGJÓG 7, KOPAVOGUR  
 BÍOAR HF.  
 HVALLEYRABRAUT 2B, HAFNARLÓÐI 1, 101  
 KÍLÓBÍ  
 1:50 45 M<sup>2</sup> SUMARHÚS  
 VERK 1/11 2011  
 D.M. ÞORSTEINSSON