




Samp. 14/5/90  
 Hinn Önnun

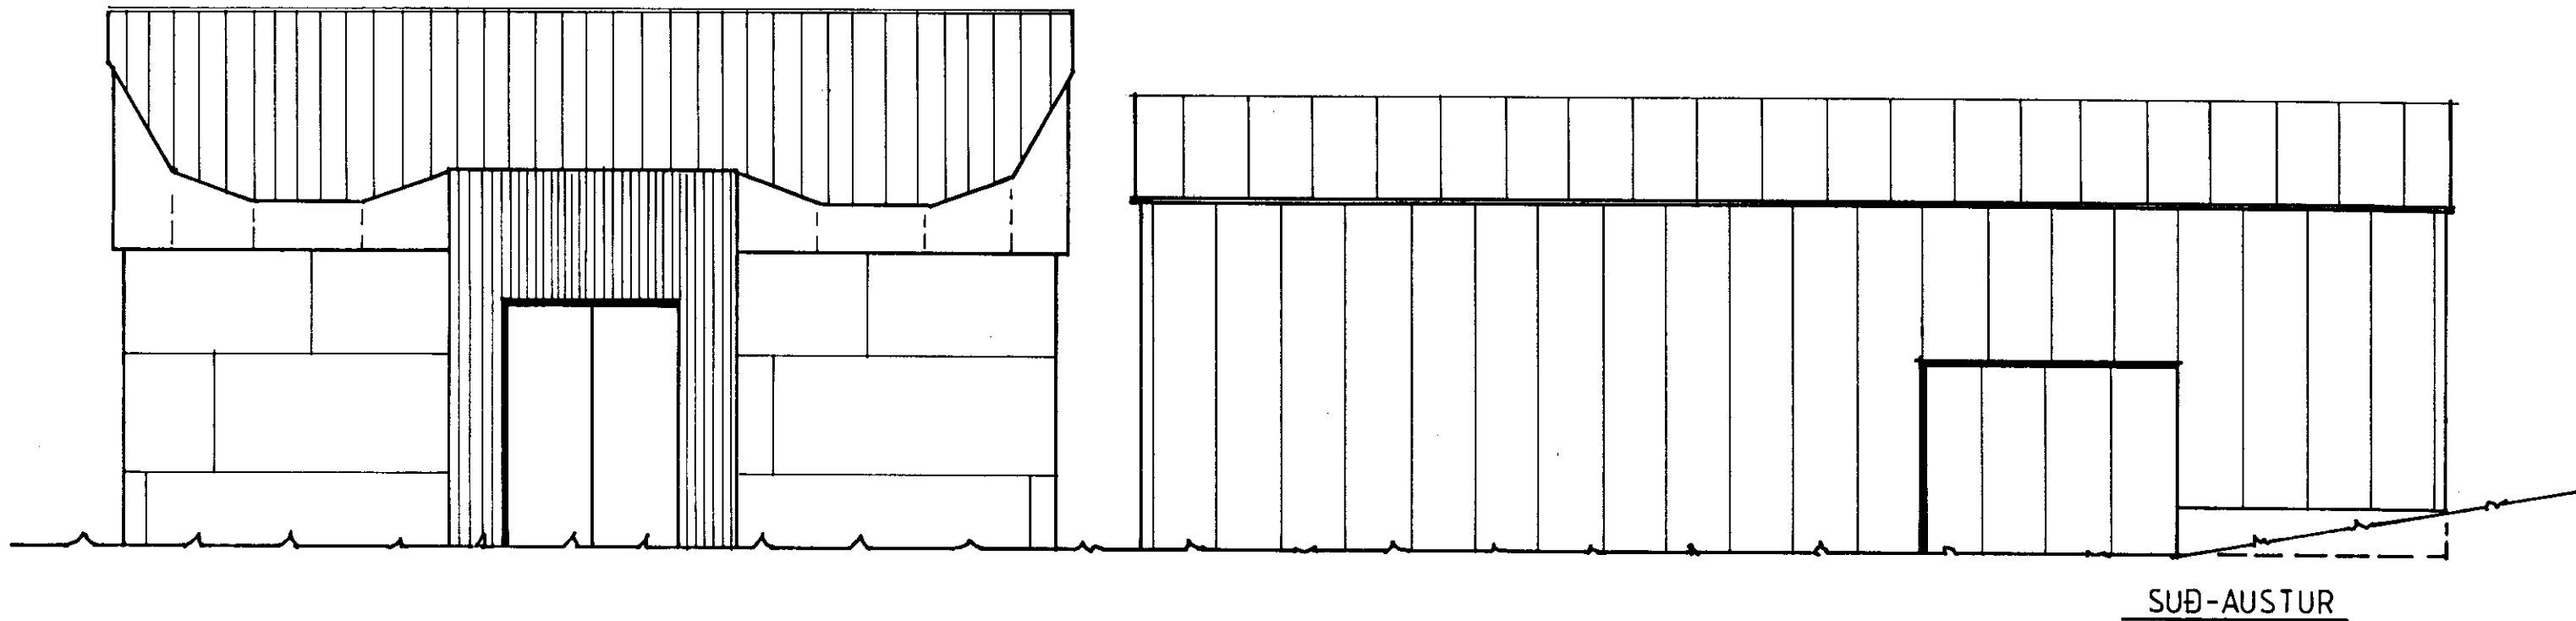



SUÐ-AUSTUR

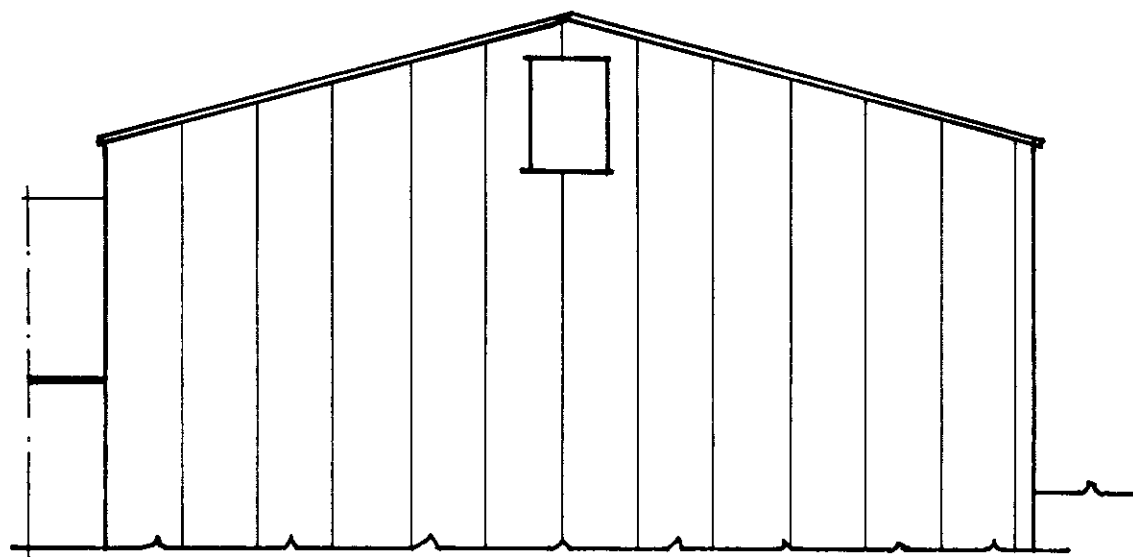


SUÐ-VESTUR

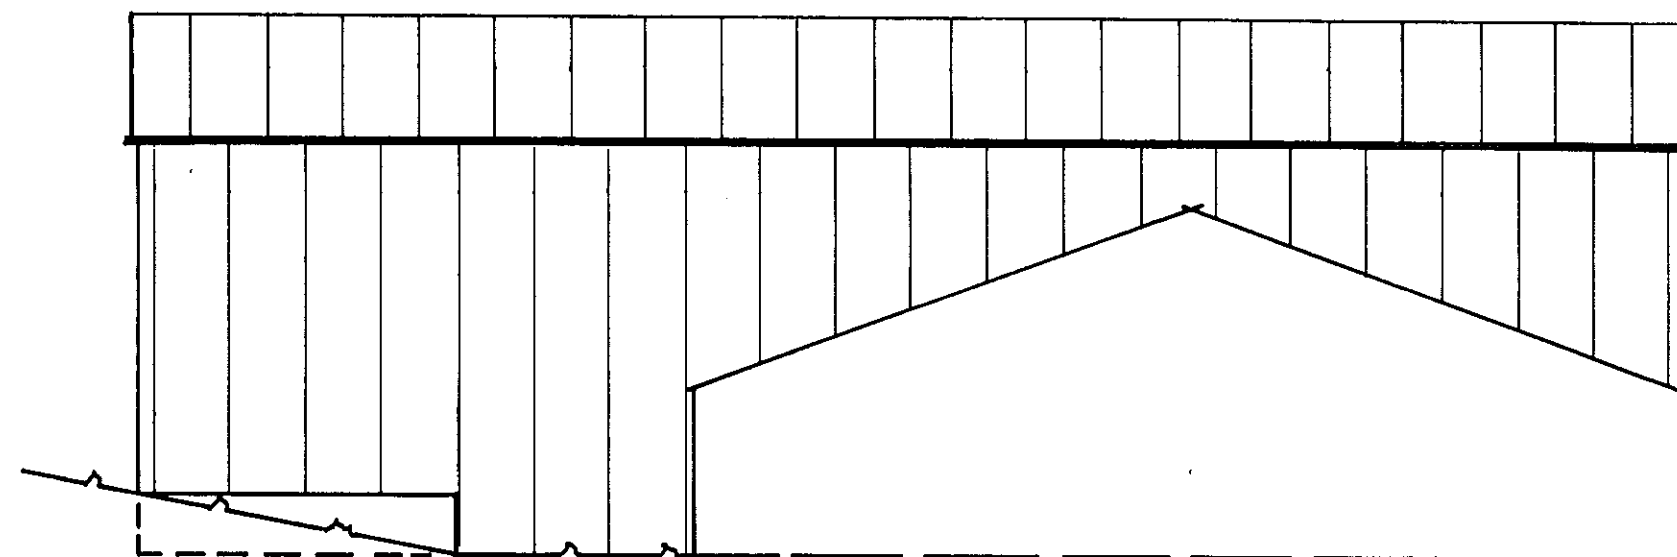


NORÐ-VESTUR

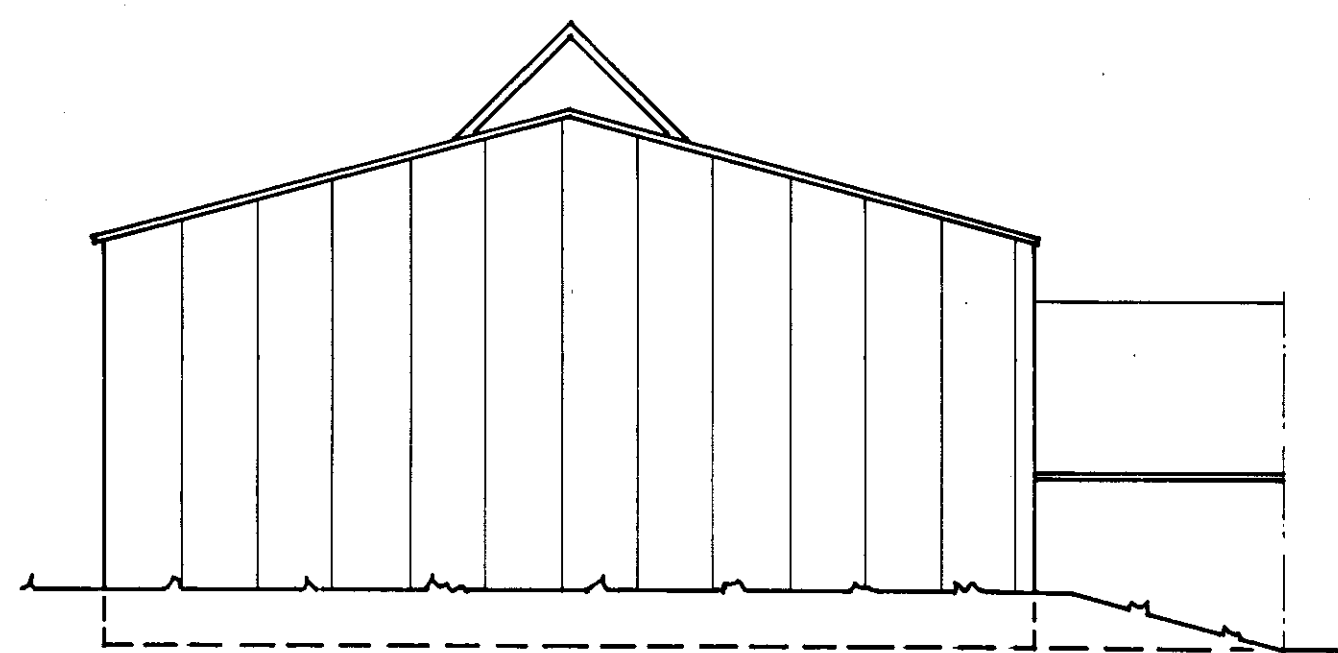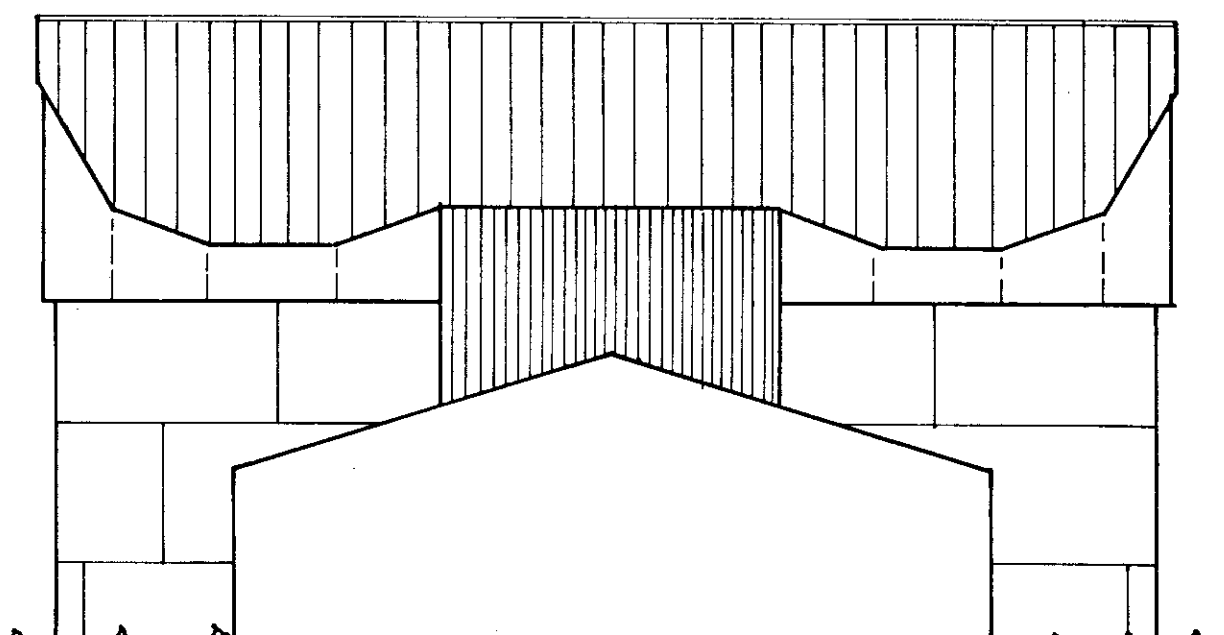

NORÐ-AUSTUR

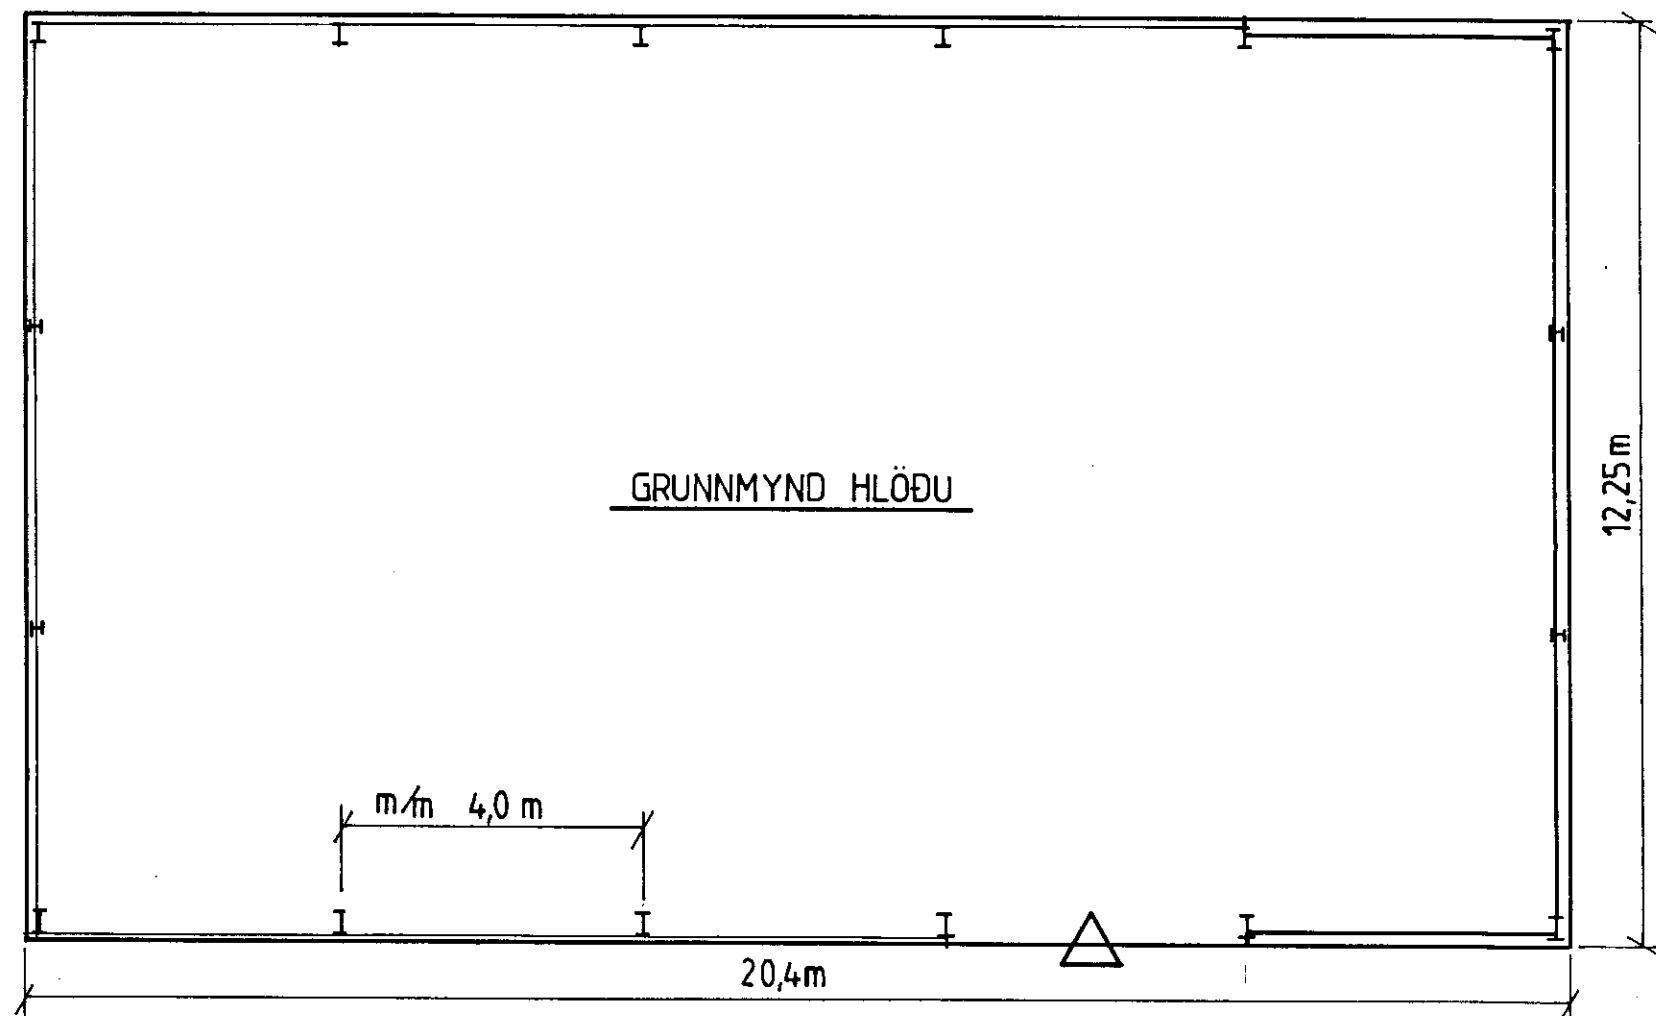

GRUNNMYND HLÖÐU

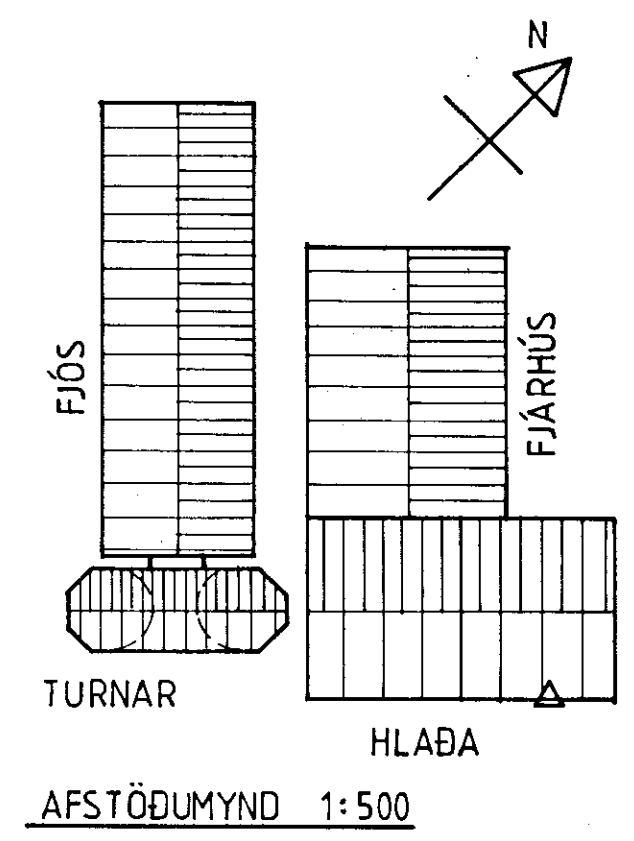

AFSTÖÐUMYND 1:500

Stk.	Helti	Efni	Nr.	Kg/stk.	Kg. alla	Ath.
<b>STÓRA-MÁSTUNGA I. GNÚPV.HR.</b>						
Verkefni: HLAÐA						
Verkhliuti: ÚTLIT, AFSTAÐA, GRUNNMYND						
Kvarði: 1:100						
Teikn. nr. 125-04						
Teikn.	2,5,90	<i>SJ</i>				
Reikn.						
Ath.						
Samp.						

**STÁLHÖNNUN**  
 8328-8515 telkistofa  
**SIGURJÓN YNGVASON**  
 tæknifræðingur  
 sími: 91-25810