

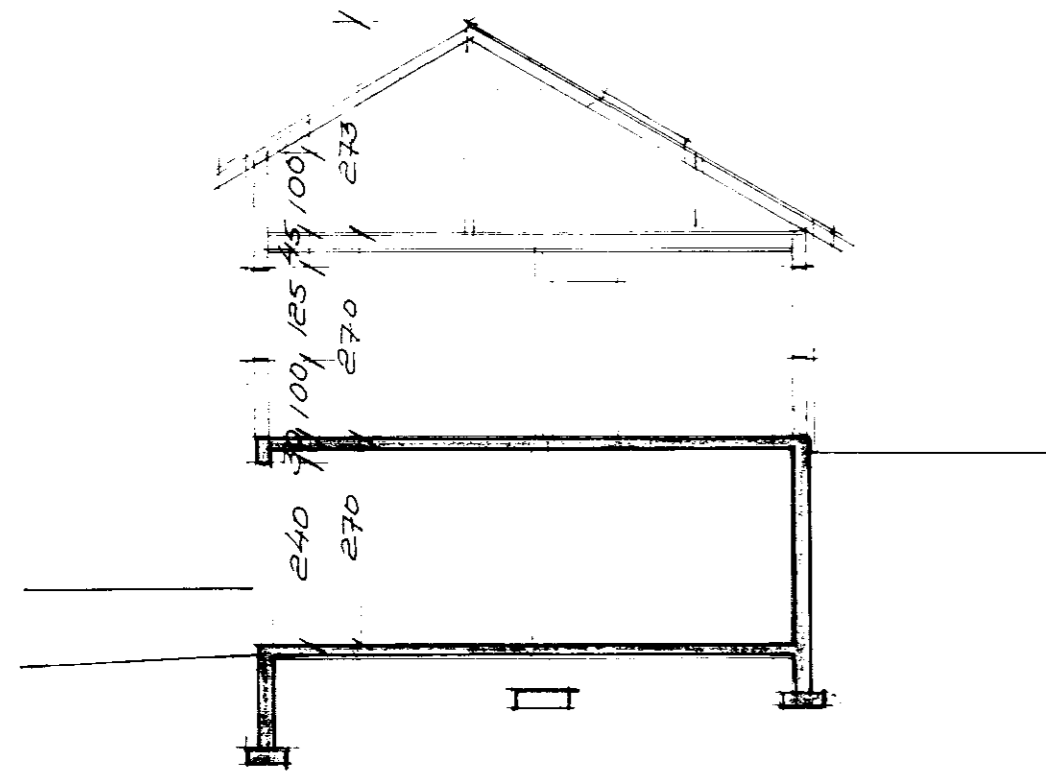



Stoerðir:
 Kjallari (bilskúr) 48,1m² 129,9m³
 1. hæð 49,3m² 133,2m³
 Ris (1,8m reiknad) 19,7m²
 Heildr rúmmál 341,9m³

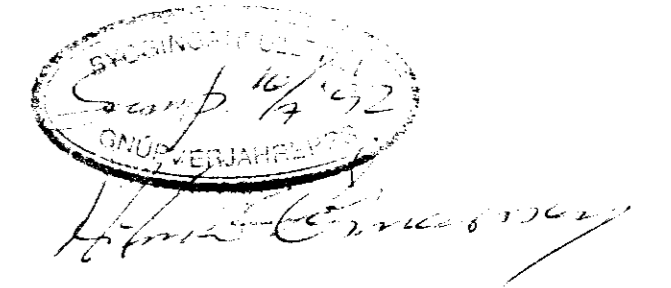


snid A-A

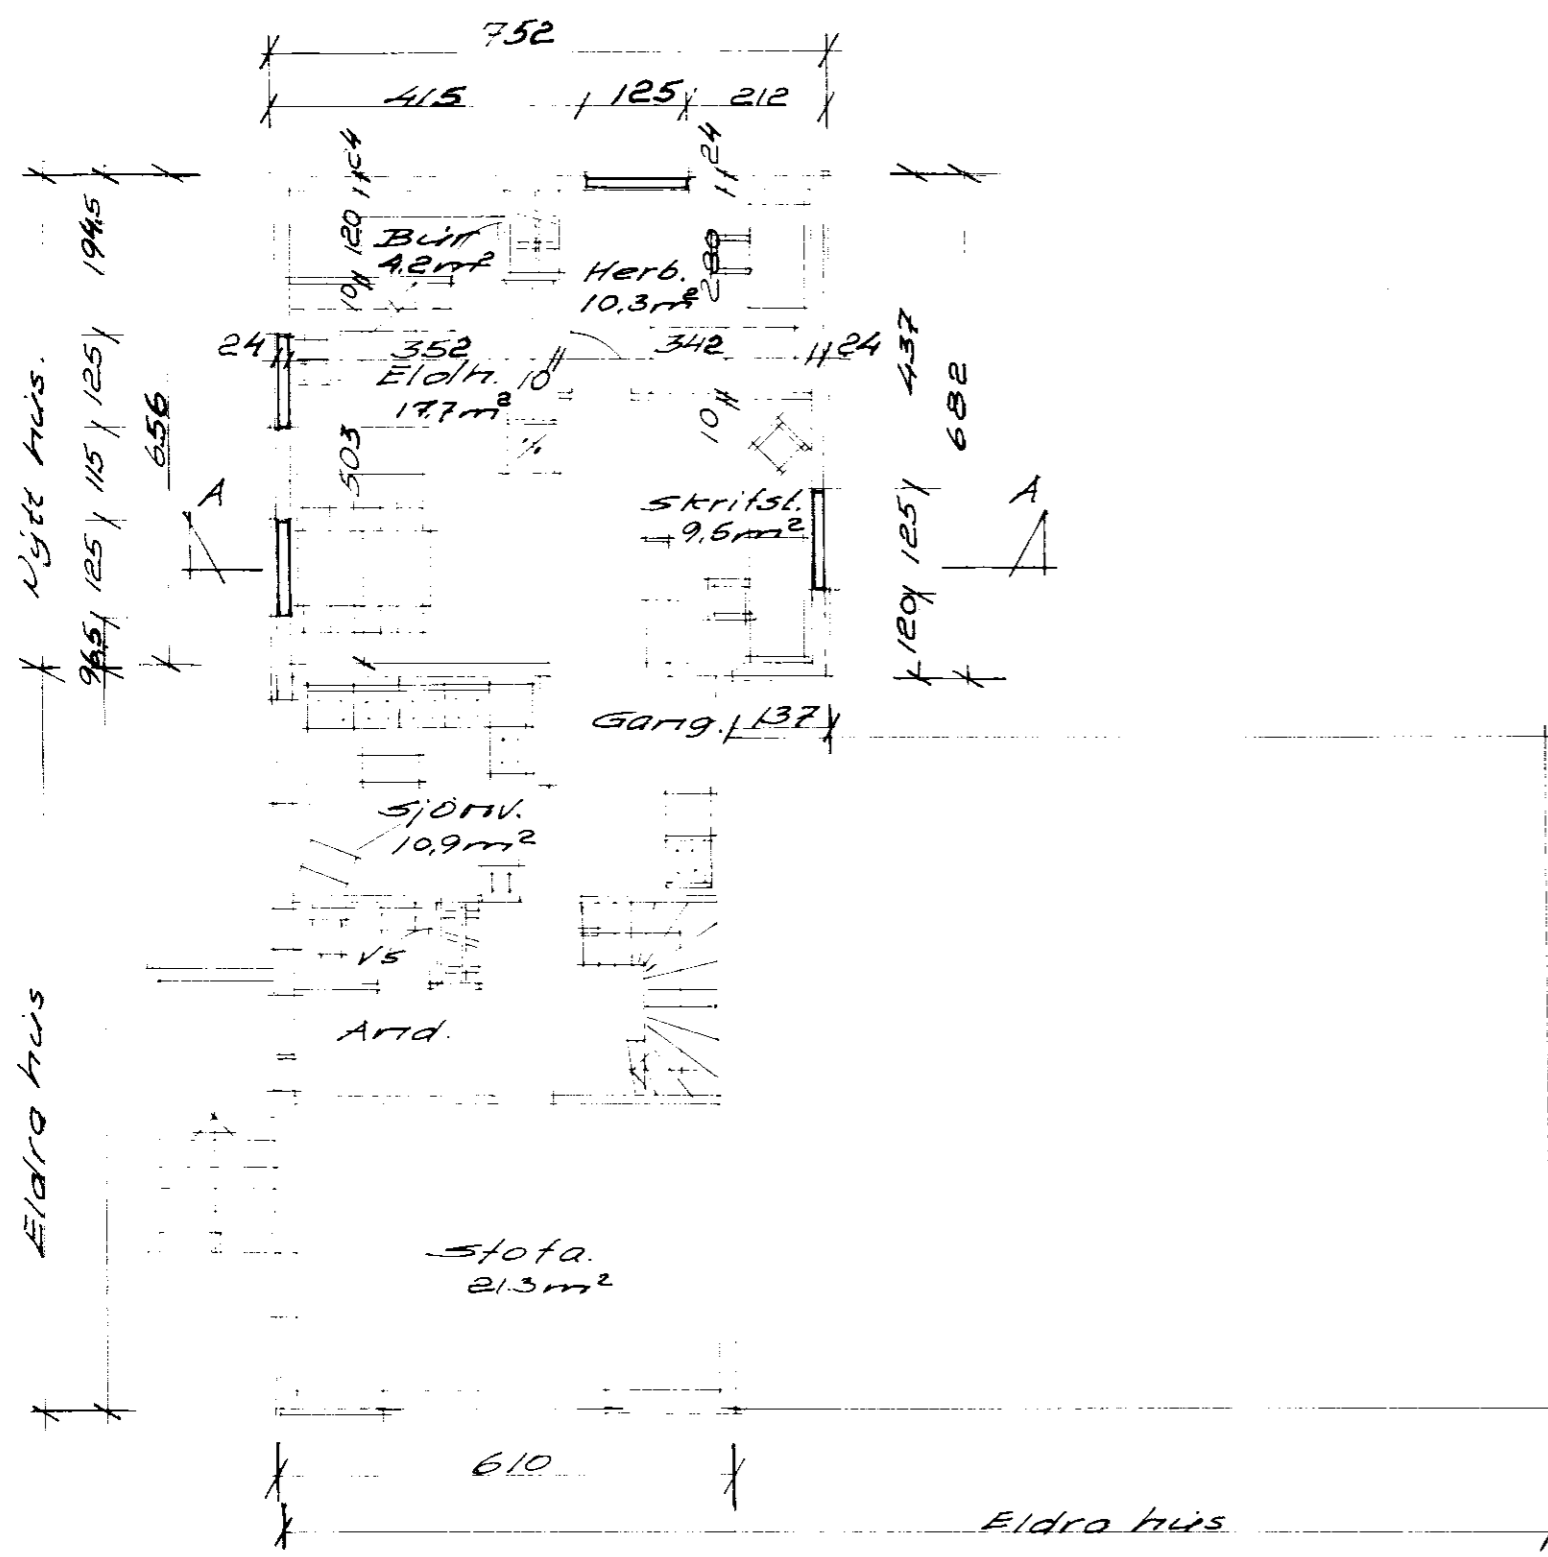

GRUNNMYND 1. Hæð

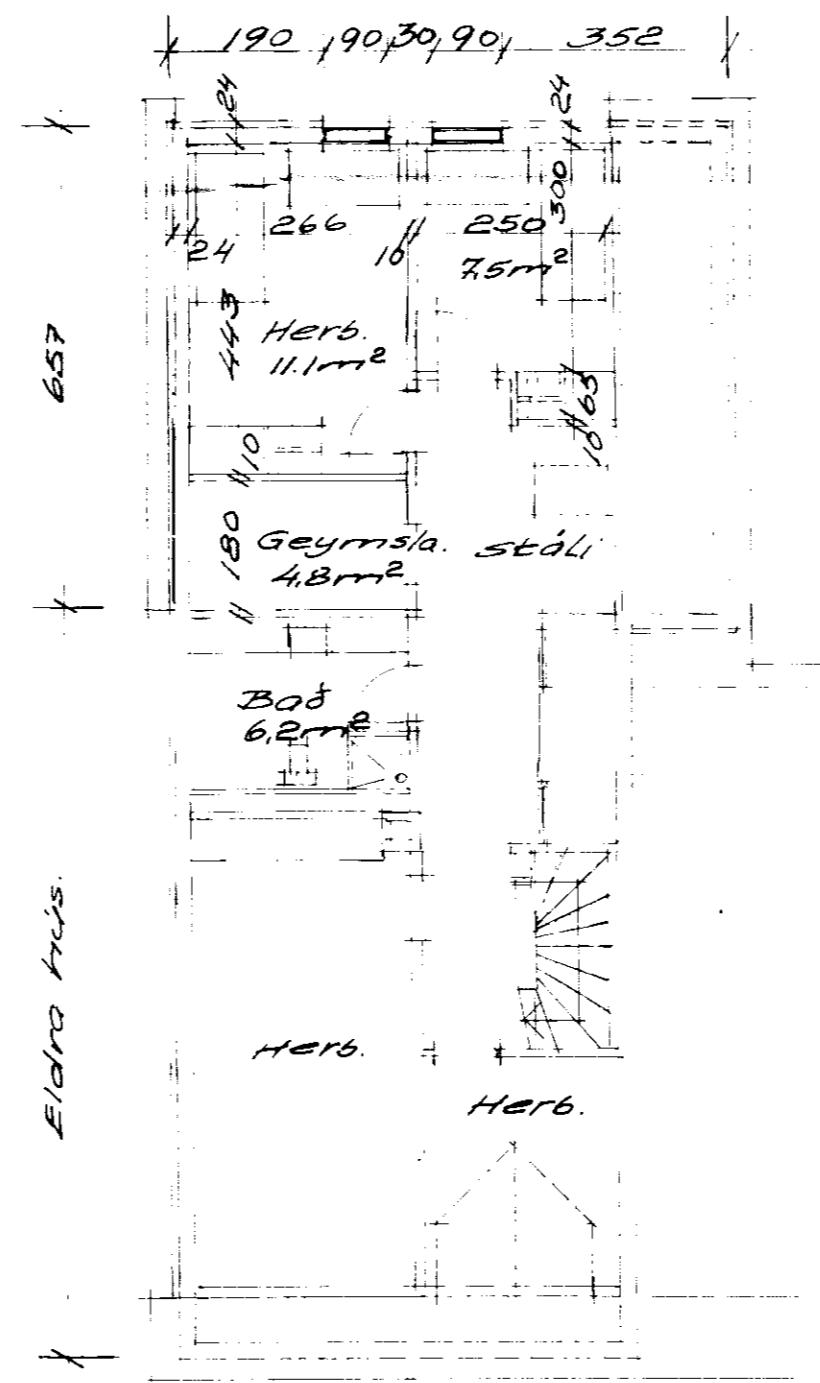

GRUNNMYND RIS

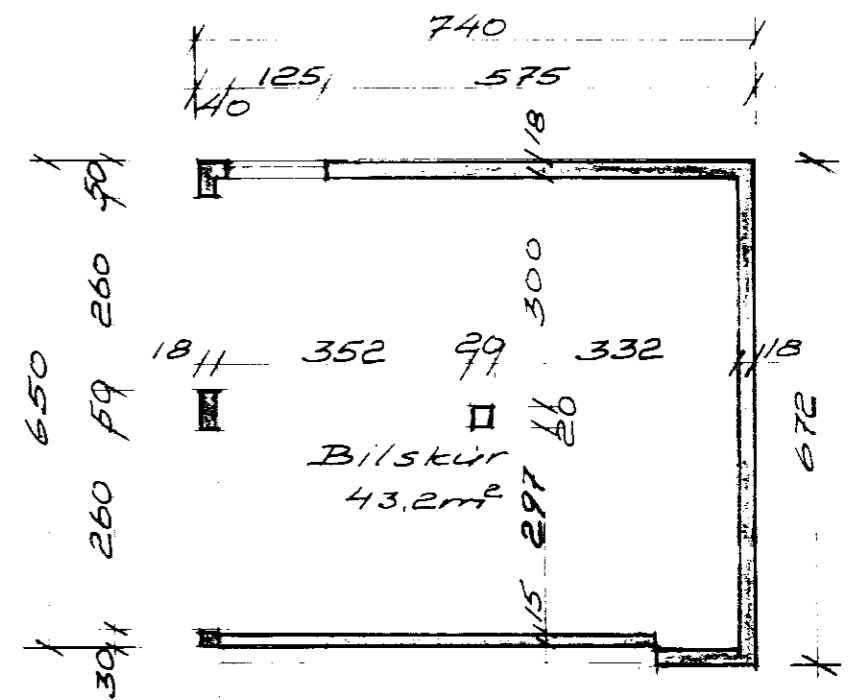

GRUNNMYND kjallara

UNNAR JÓNSSON		M.T.F.I	S. 52439
VERKHEITI	Stóra Hásturanga		VERK NR 1013B-1
	Grúprerjark. Ár.		DAGS 8-6-1992
VERKHLUTI	Riðbygging við 1,6.h.		M.K.V 1:100
	Grunnmyndir og snid		TEIKNAD U.J.
			HANNAÐ Hilmar Örnólfsson