




Veggur V2 M1:50

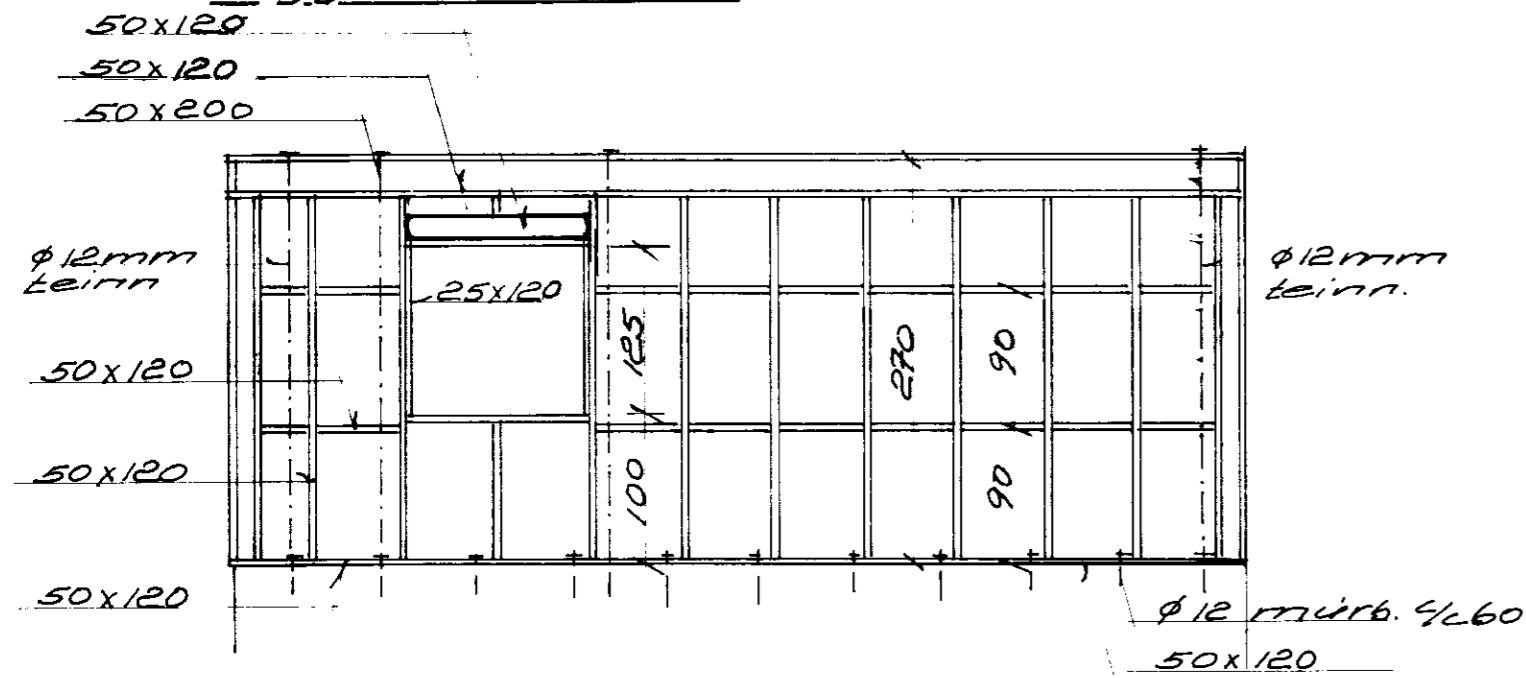


Veggur V3 M1:50

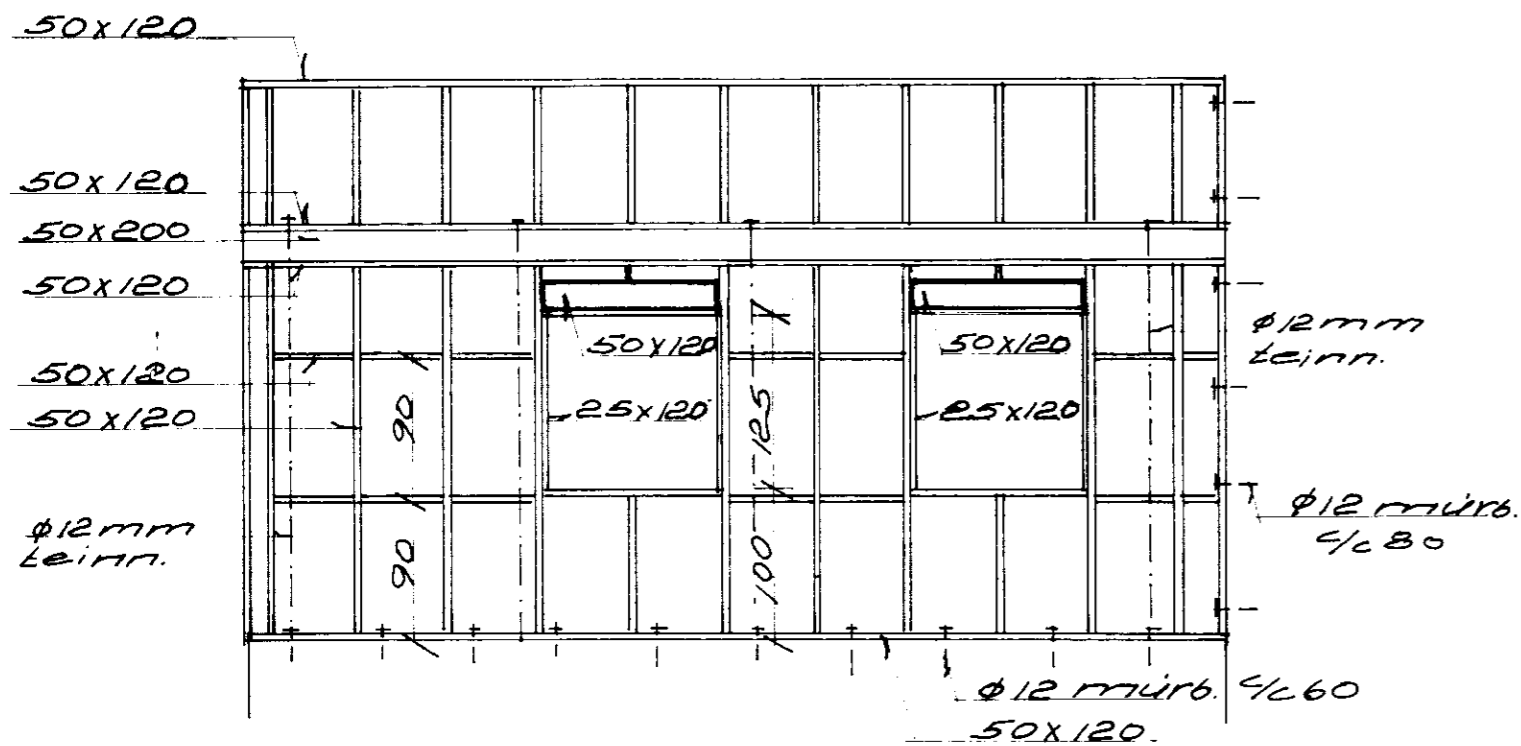


Veggur V1 M1:50

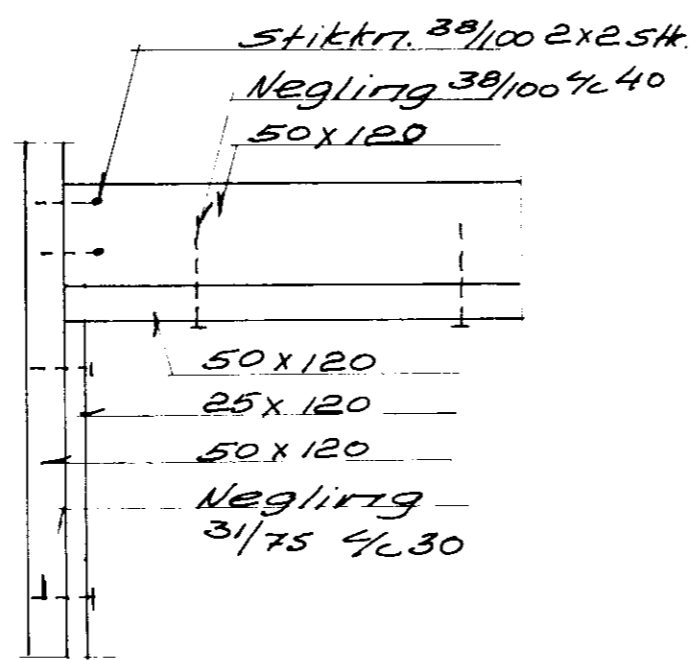


Deili 6 M1:10

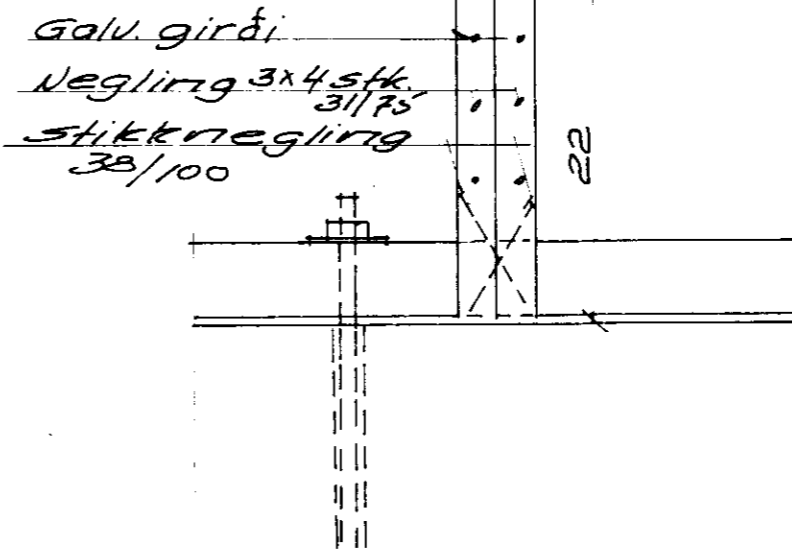

Snið B1-B1 M1:5
Stöðir við gluggaop.

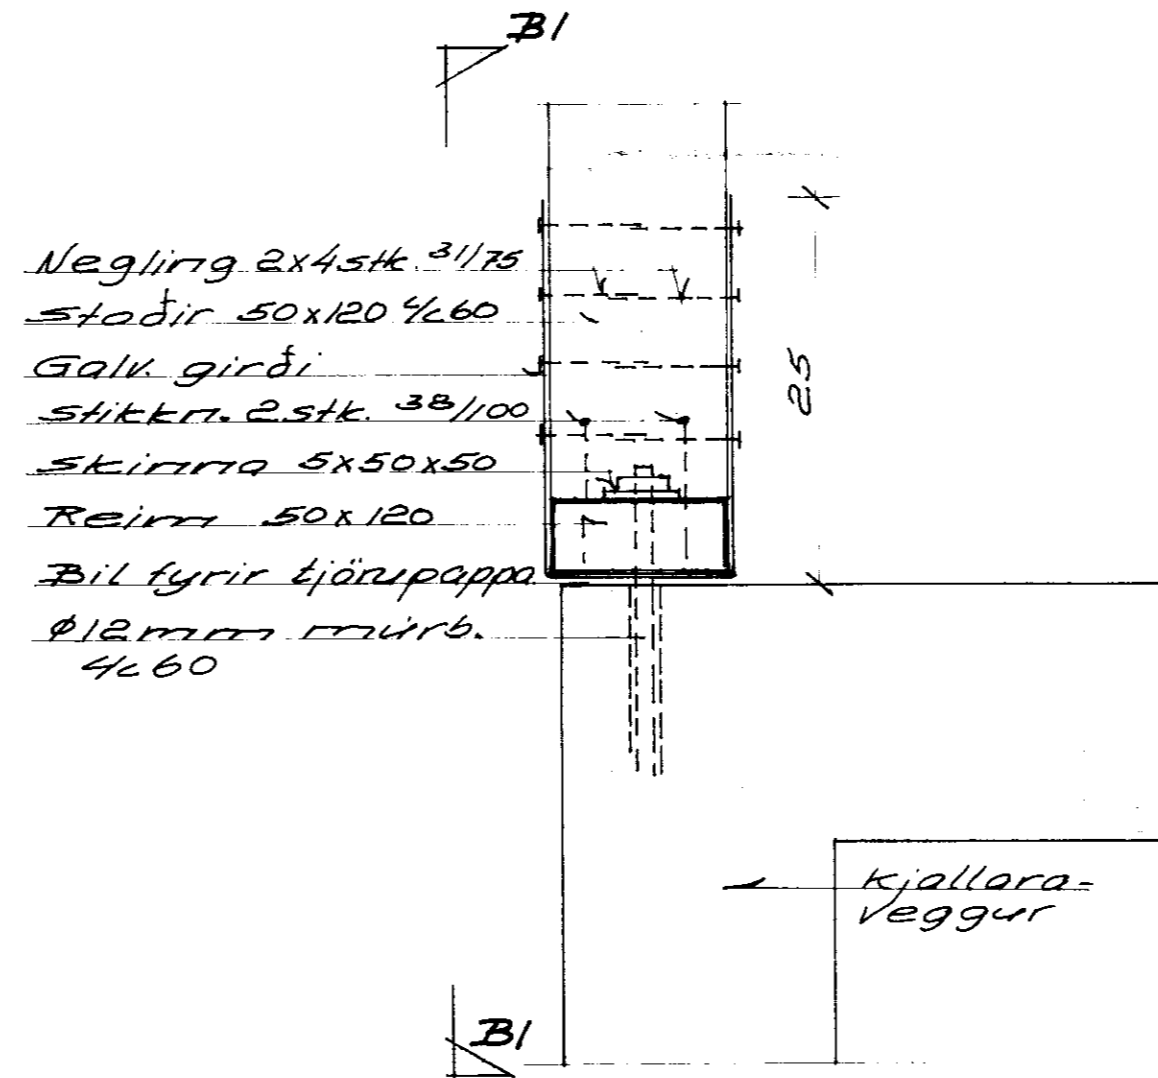

Snið i reim á kjallaraflötu. M1:5

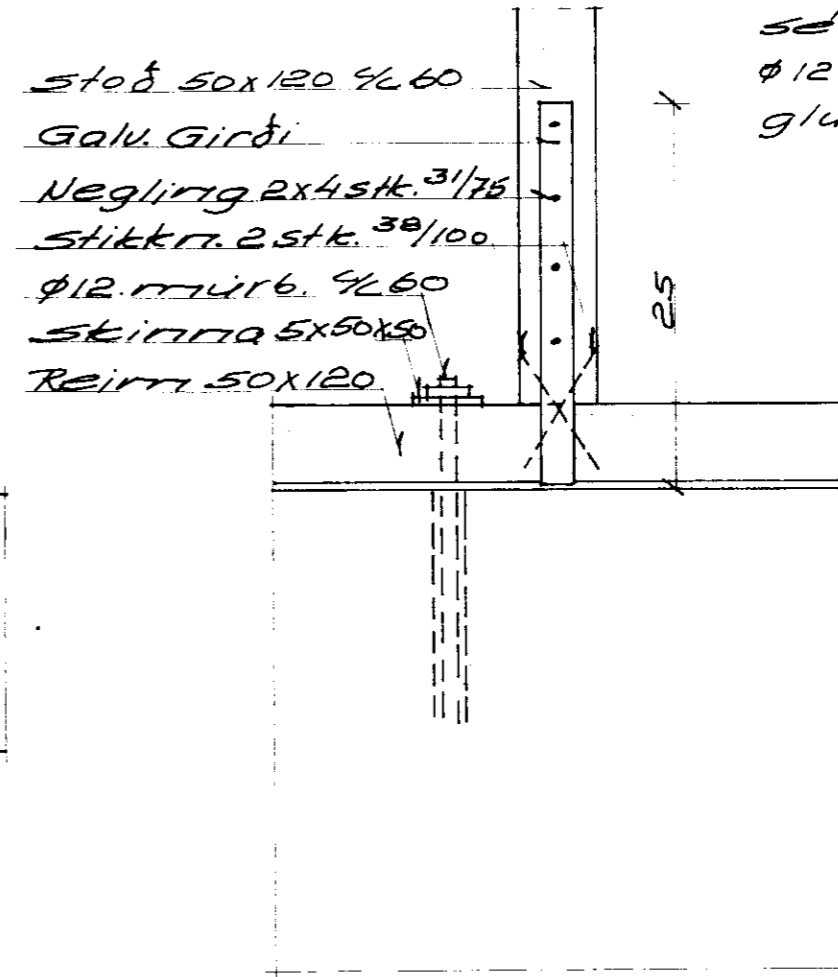

Snið B1-B M1:5
Stöðir milli glugga

Skýringar:
Allt timbur skal vera góð fura.
Allt samsetningarefni, saumur boltar, festidarn og p.h. stal vera galvariserað.
Allar efnisstöðir eru mm en önnur ónefnd mál eru 5m.
Kambsaumur skal vera af gerðinni 3HF eða samsvorandi ts 40/50 merkir l=50mm, þvermál 4mm.
Allar múrfestingar skulu vera múrboltar, ilimolir teinar eða innsteyptir teinar af gerðinni UPKT eða samsv. Stástifur 25x125 skal falla inn í grindina, negla í hverja stöð með 2stk. 31/75.
Gæta skal þess að viðspyrna sé nægileg til erindanna. Ø12mm teinar komi upp með gluggaopum og við úthorn

UNNAR JÓNSSON M.T.F.I S. 52439

VERKHEITI	Stóra-Mástunga	VERK NR	10138-13
	Grúpvæjáhreppi. H.	DAGS	8-6-1992
VERKHLUTI	Viðbygging i.b.h.	MKV	1:50, 1:5
	Útveggjagrindur	TEKNAD	U.J.
		HANNAD	Unnar Jónsson