

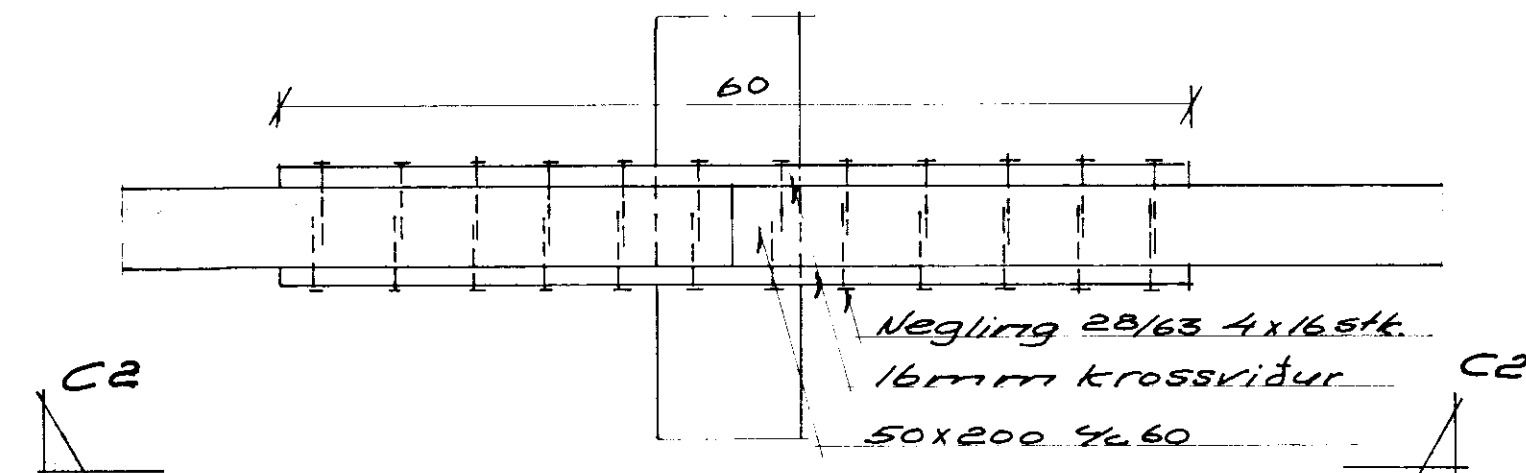
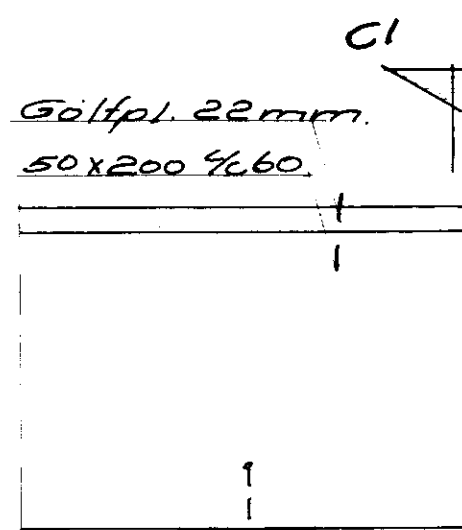



Snið í gólf M1:5

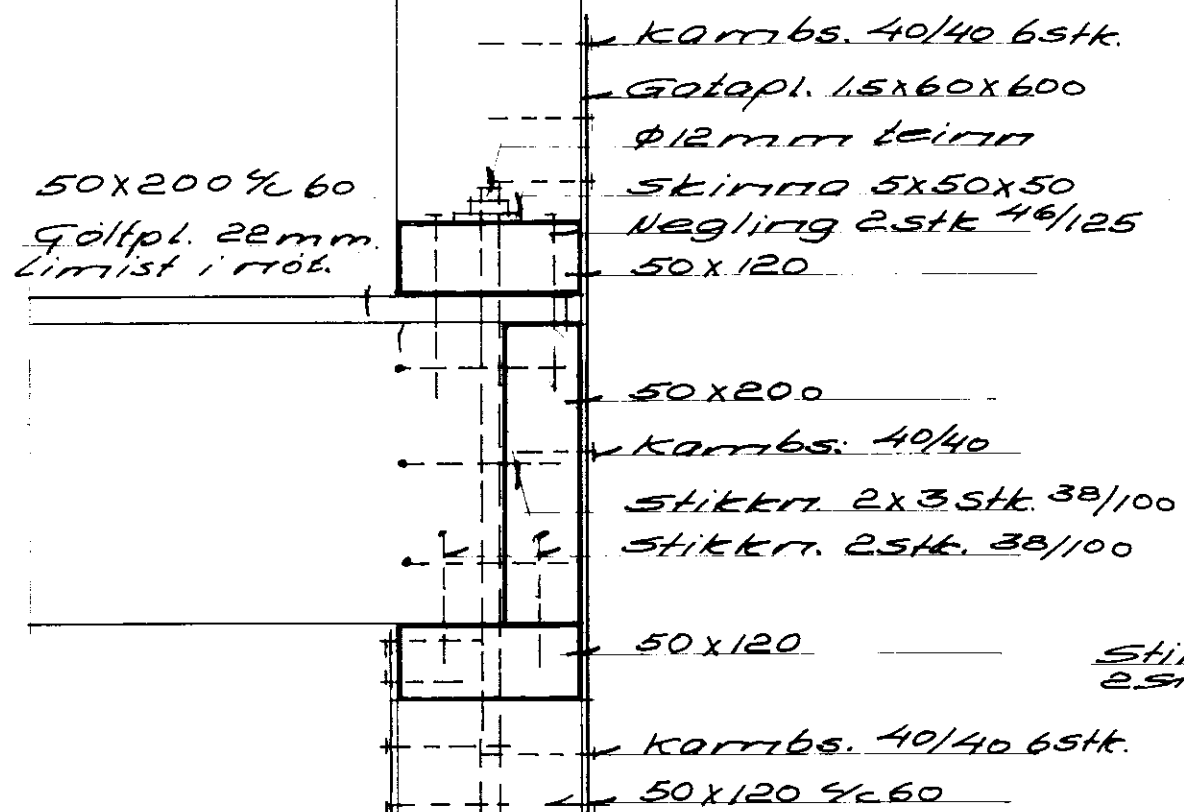


Deili 4 M1:5

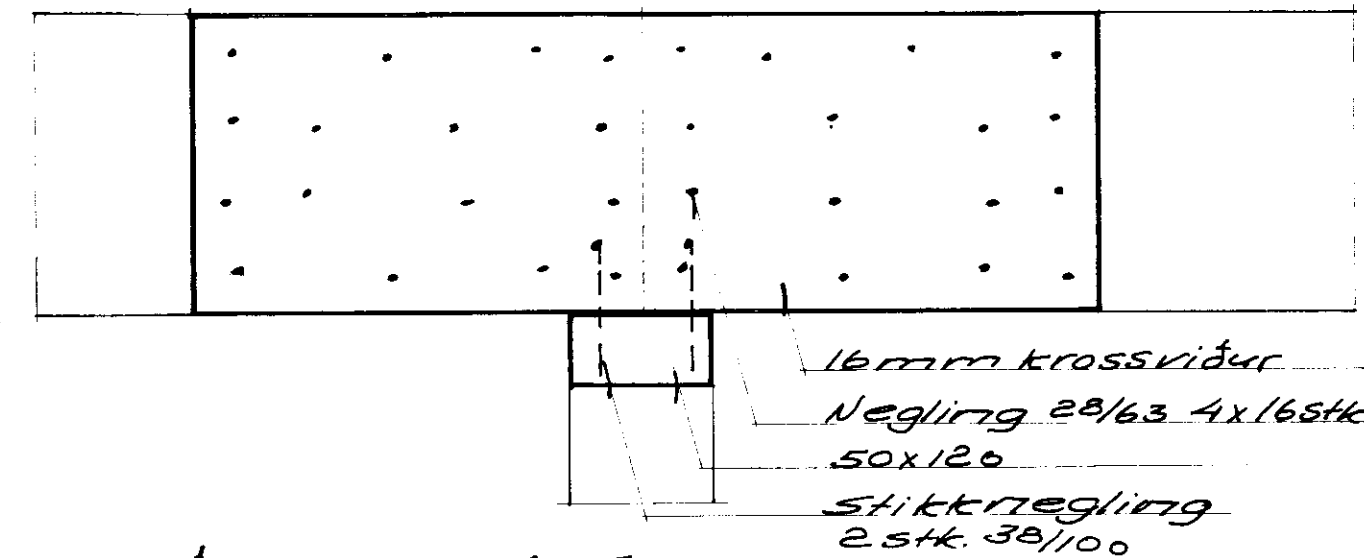


Snið C2-C2 M1:5

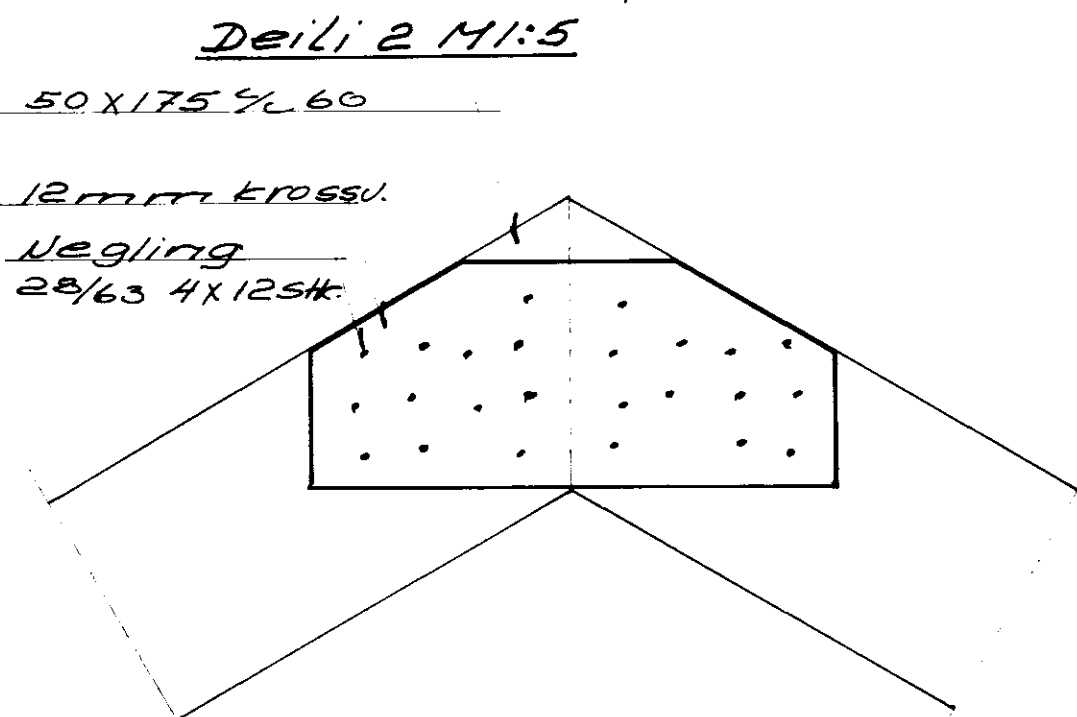

Deili 3 M1:5

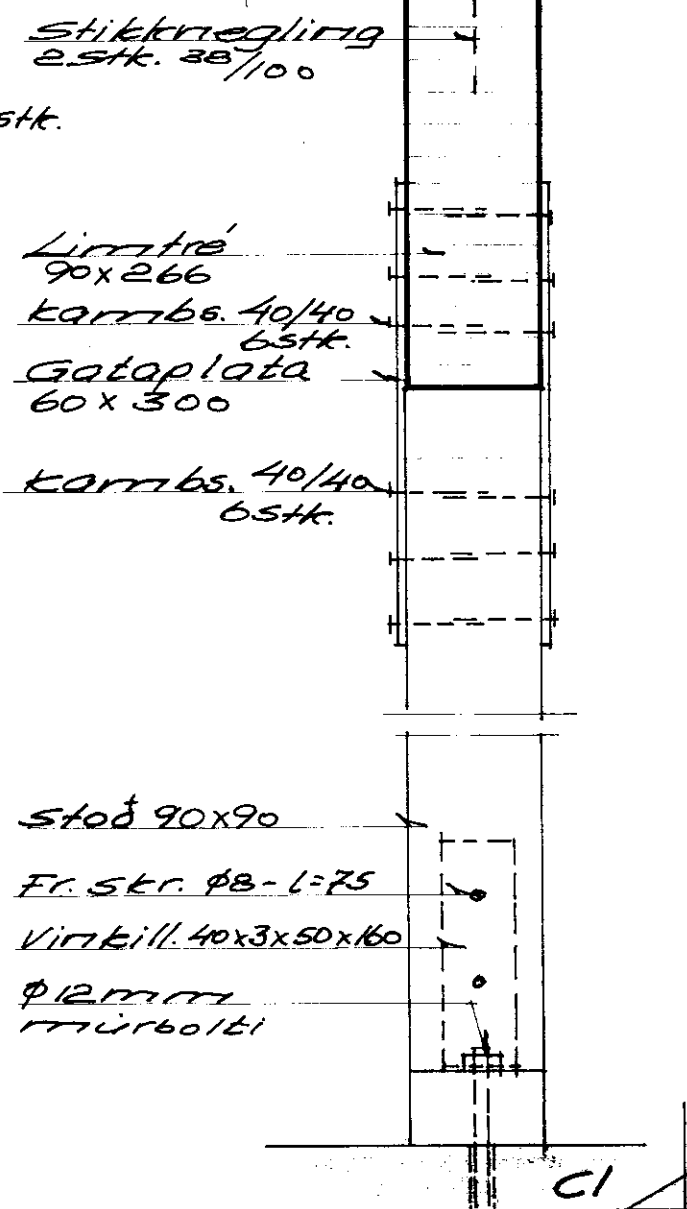

Deili 5 M1:5

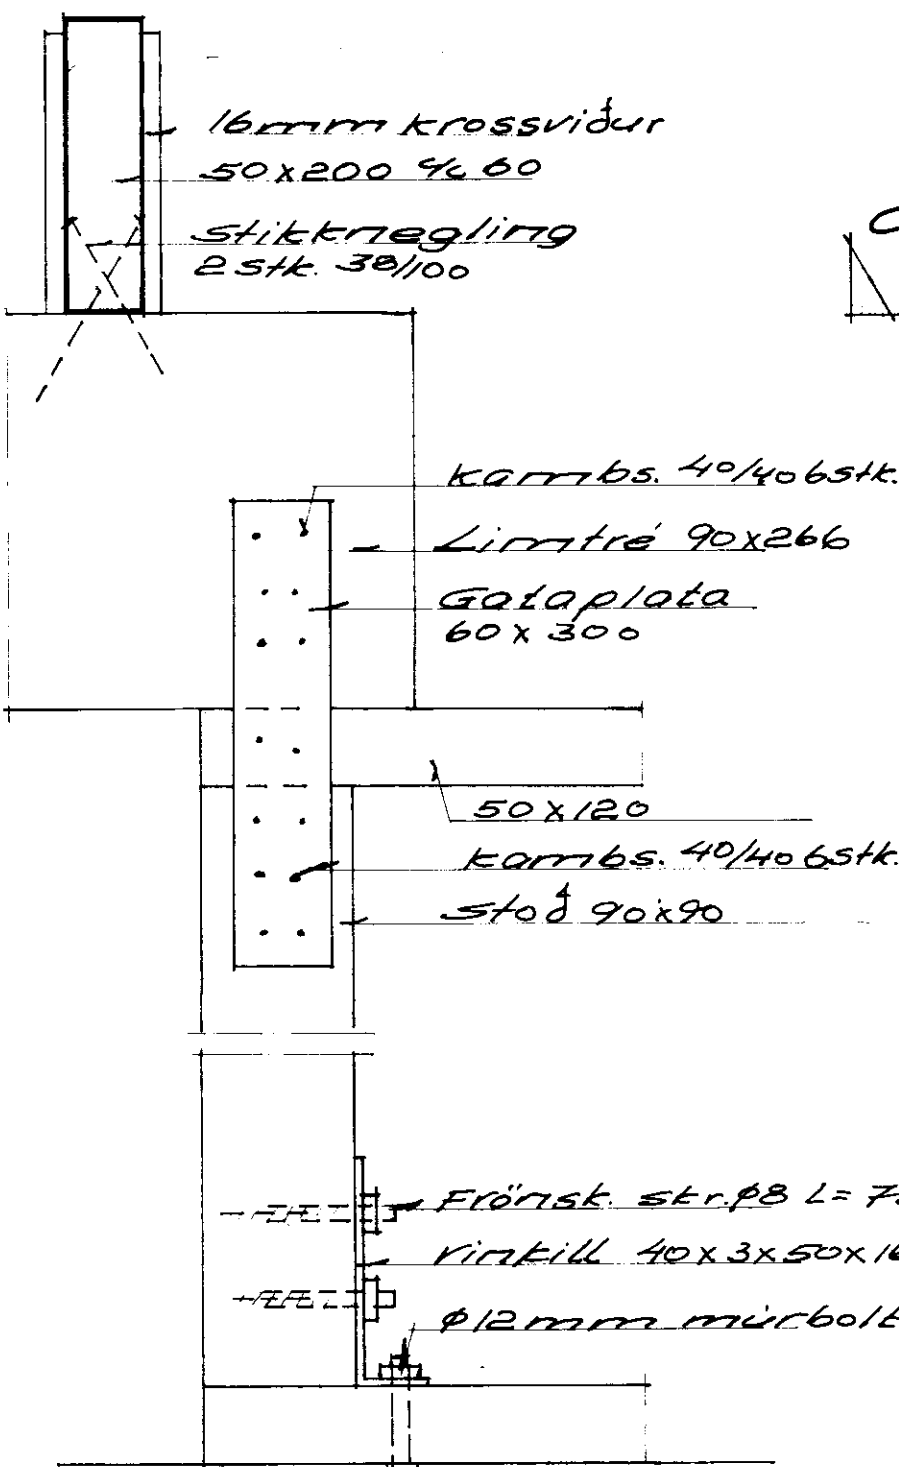

Snið C1-C1 M1:5

UNNAR JÓNSSON M.T.F.I S. 52439

|           |                        |          |            |
|-----------|------------------------|----------|------------|
| VERKHEITI | Stóra-Mástunga         | VERK NR  | 10138-14   |
|           | Grúpværjatr. Ar.       | DAGS     | 8-6-1992   |
| VERKHLUTI | Viðbygging íb.h.       | M.K.V.   | 1:5        |
|           | snið í gólf og útvaggi | TEIKNAD. | U.J.       |
|           |                        | HANNAÐ   | U. Jónsson |