


BYGGINGARLÝSING
 Samp. 27/87
 GILJÓHANNSBRET
 Herra Björn H. J.

Útlínur á ventani. hliðu


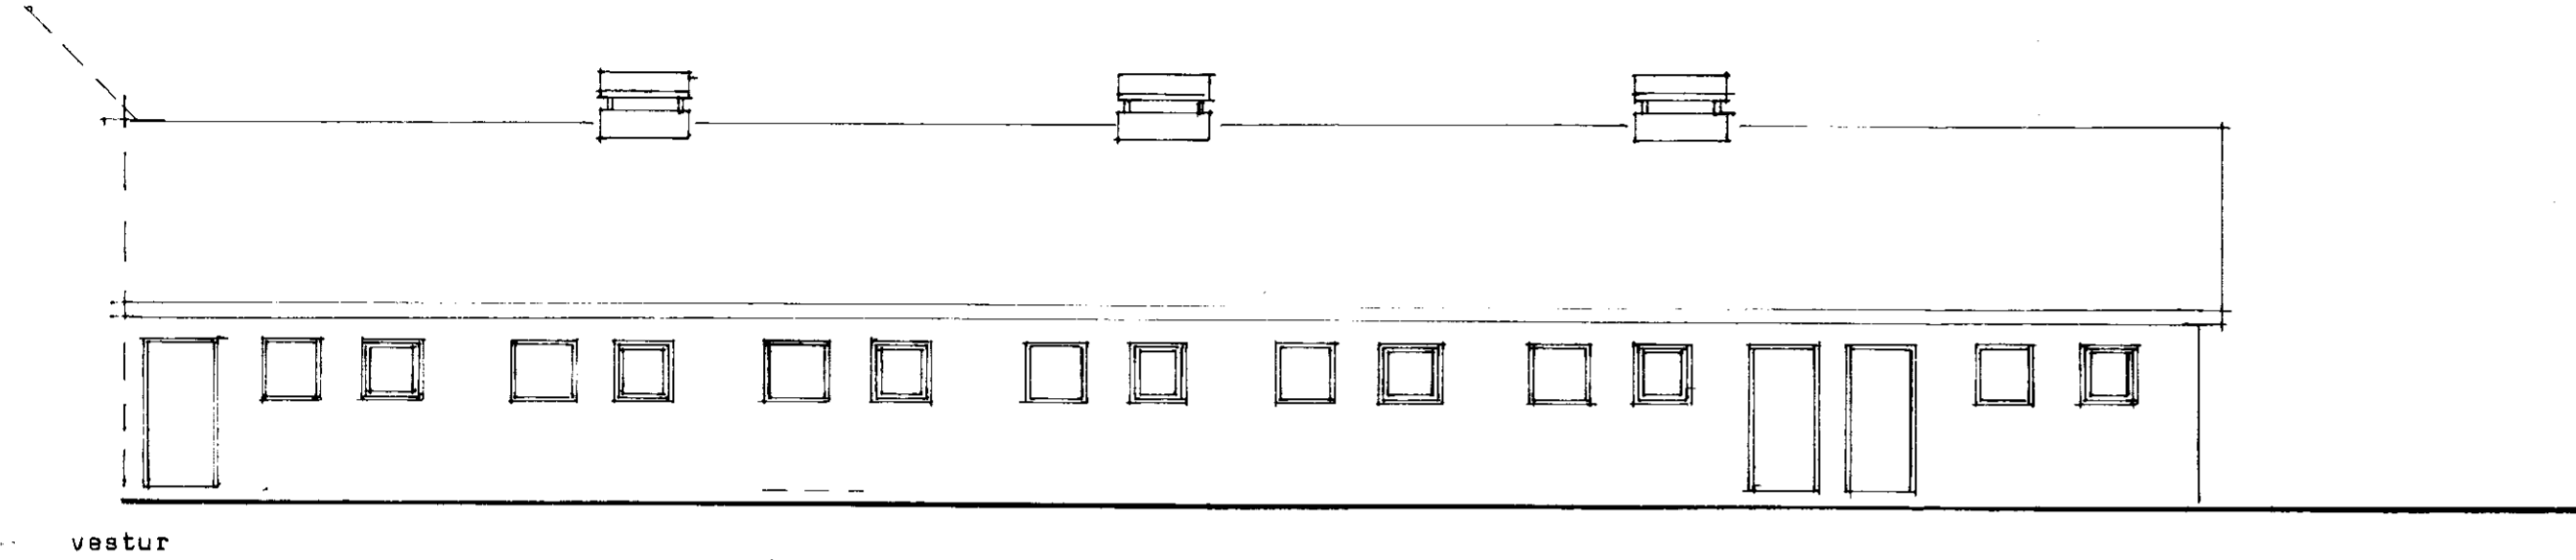


Lausleg byggingarlýsing:

- þak bárujárn 8G24
- þakpeppi (öndunerpappi)
- einangrun á.m.k. 12,5 sm glerull 3
- rakaserra (ál- eða plattfólfa)
- innsta klæðning

- veggir steinsteypa
- einangrun á.m.k. 7,5 sm plást
- múrhlúðun 2,5 sm á net

- kjallari 20-23 sm steinsteypa (sandsementakústuð utan og innan)

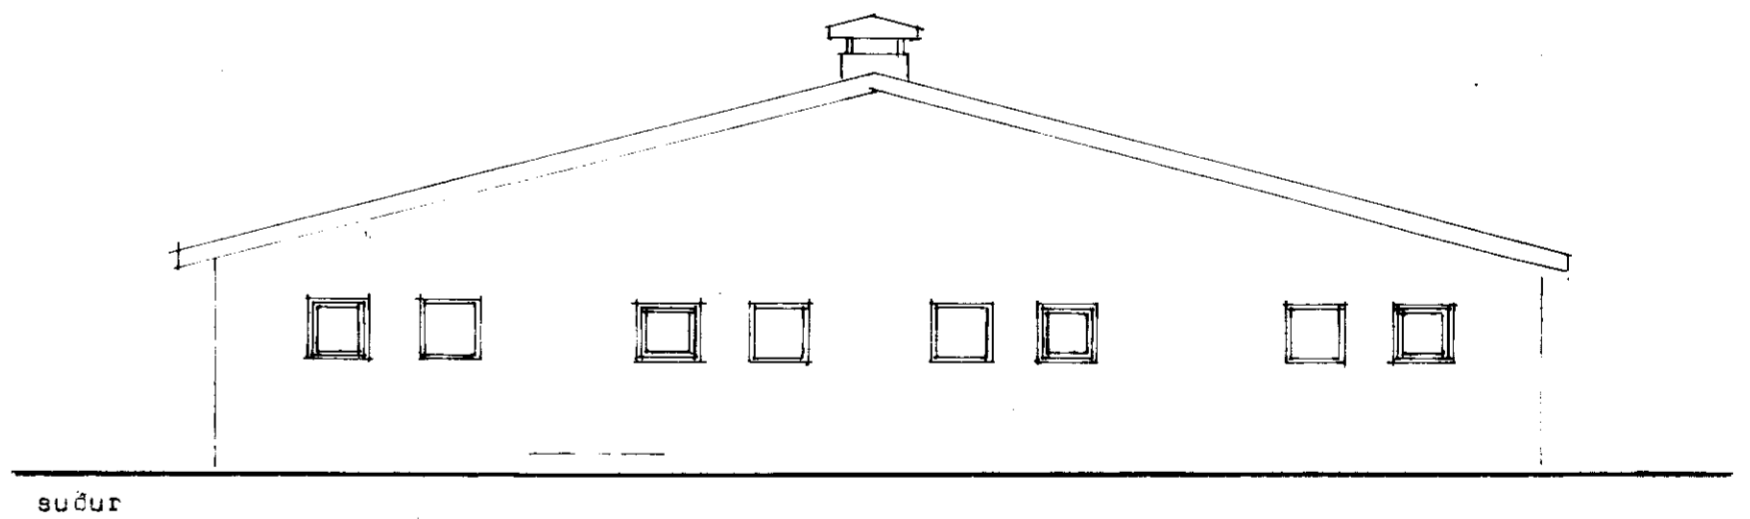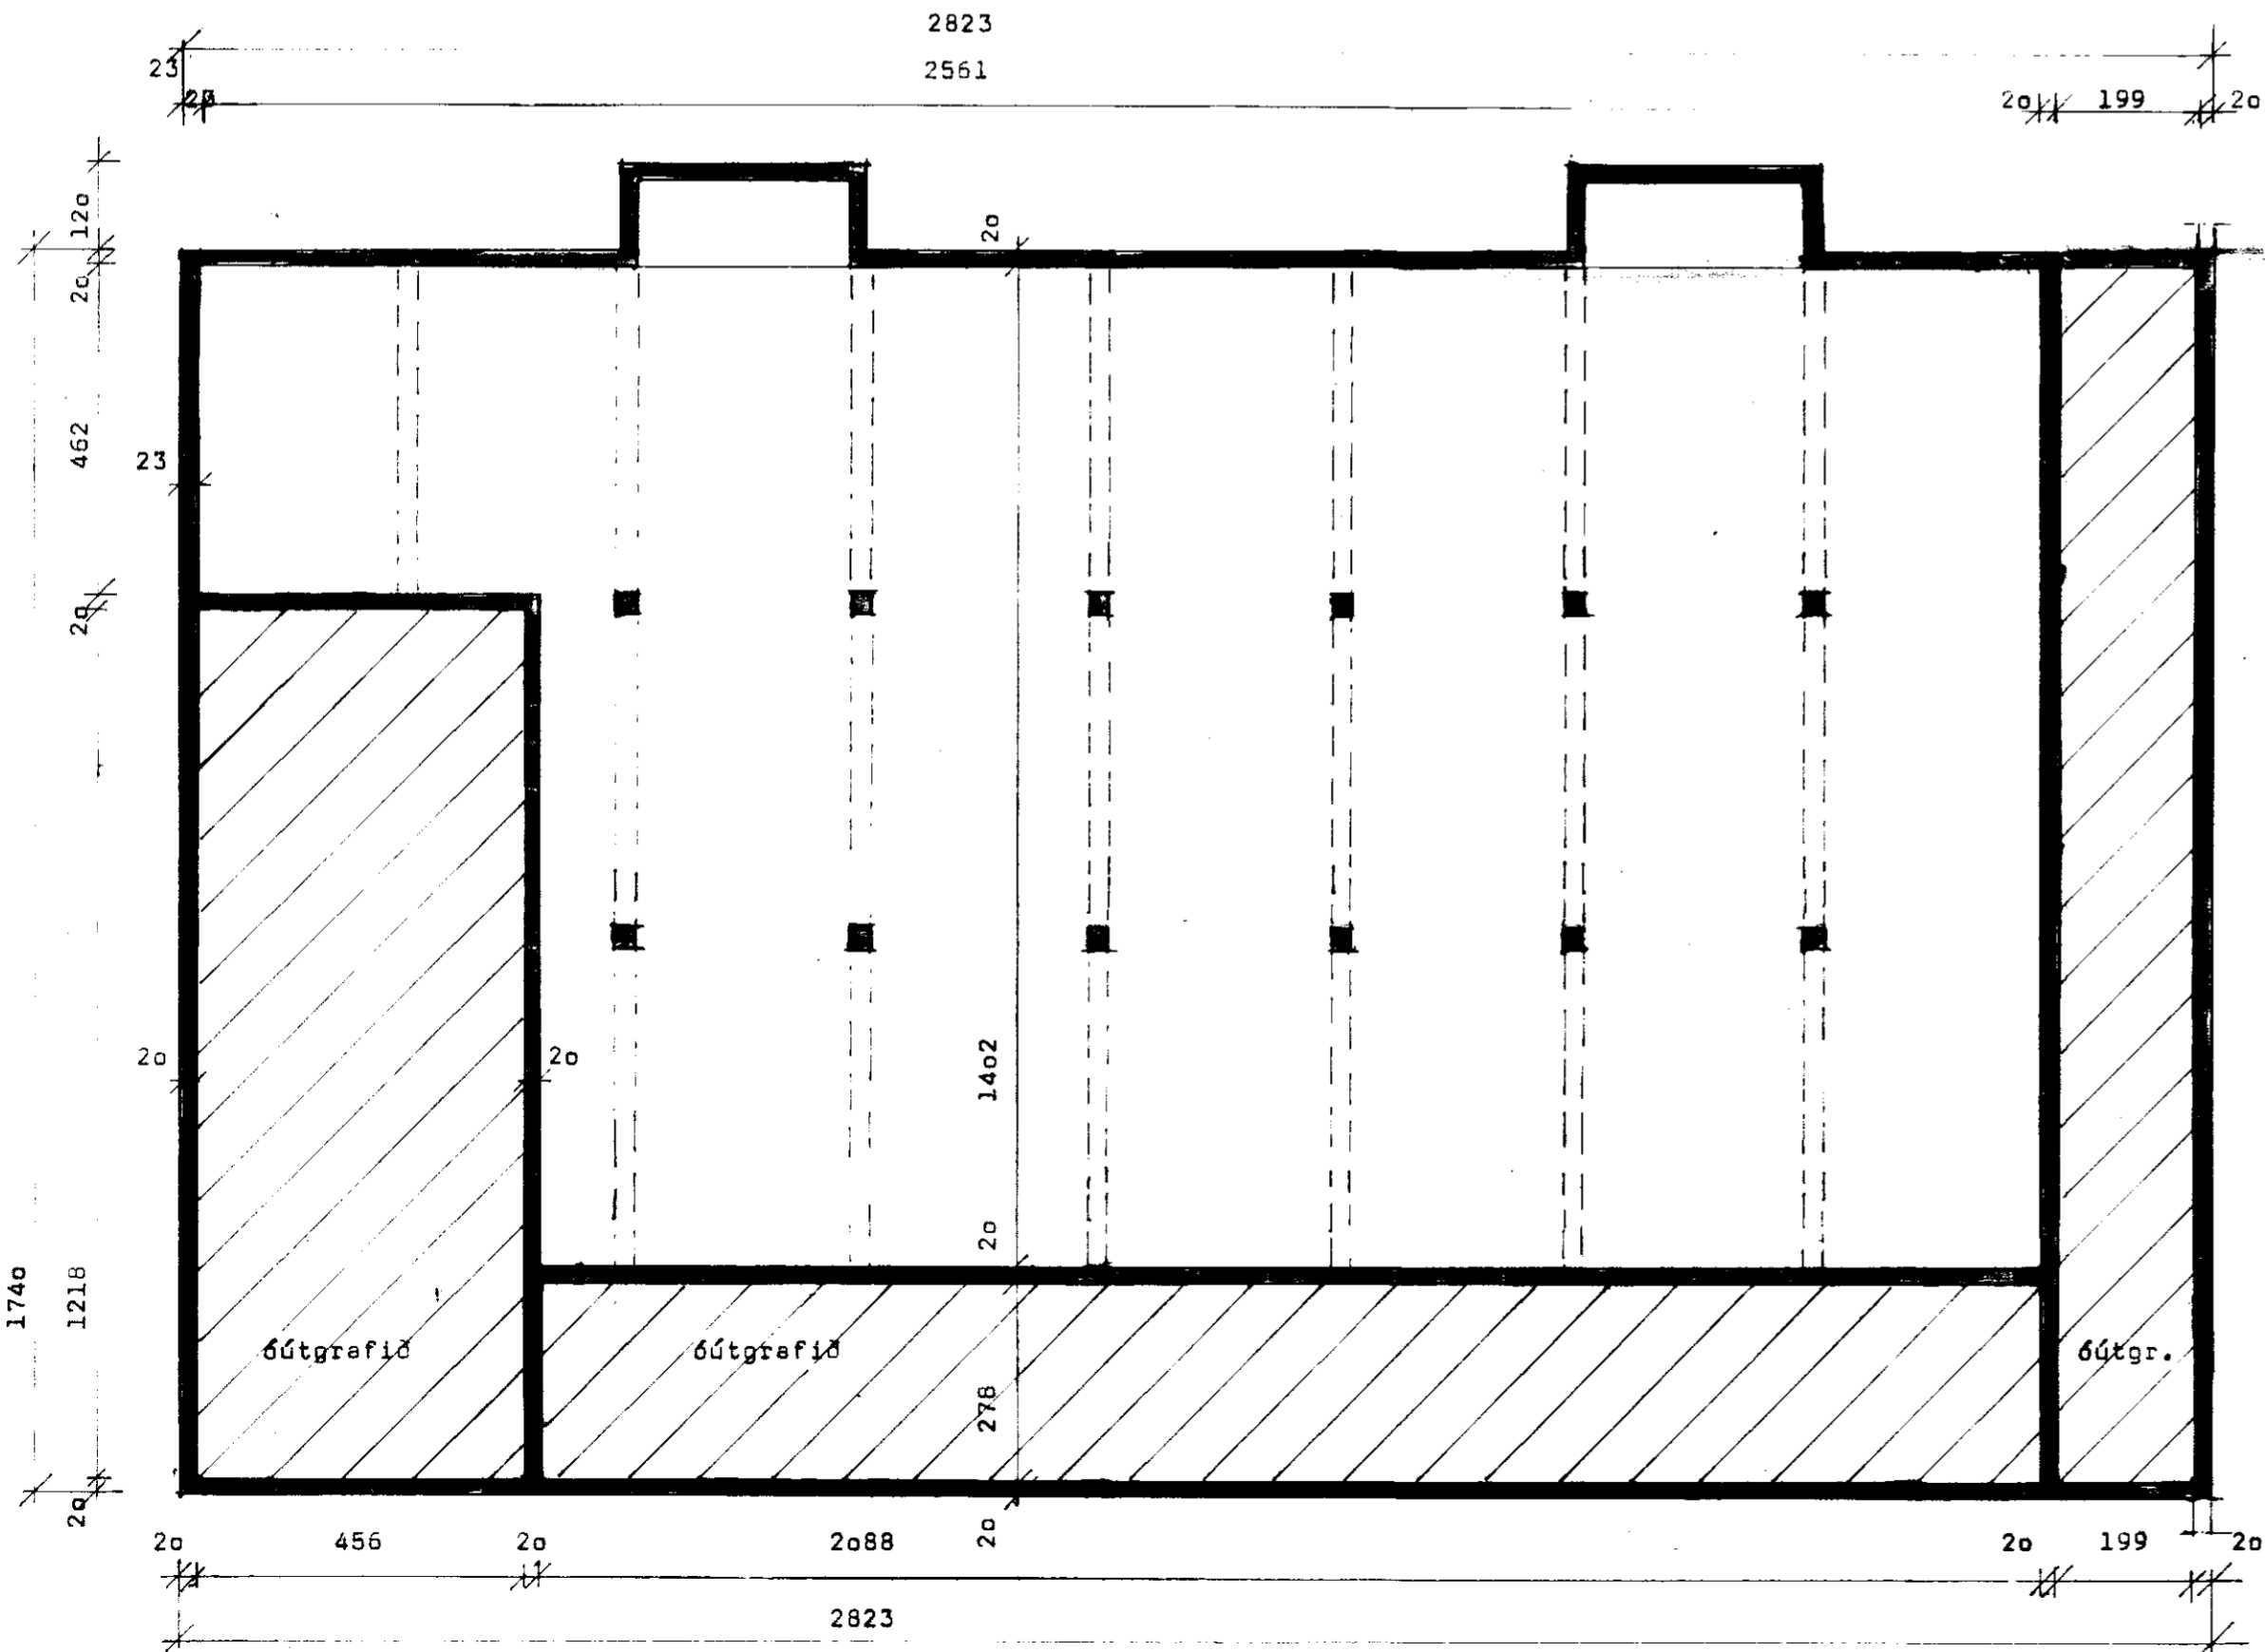

BL BYGGINGASTOFNUN LANDBÚNADARINS
 LAUGAVEGI 120, REYKJAVÍK, SÍMI 25444
 Stóri Núpur, Gnúpverjehr., Ánessýslu

TEIKN. NR. 10-5264,2
 BREYTT FRÁ
 MÆLIKVARDI 1:100
 DAGSETNING 1.6.87
 TEIKNAD Björn H. J.

36 kúa fjósa stærð: fjósa	491,2 m ²	1768,3 m ³
haughúsa	328,3 m ²	1017,7 m ³
allt	819,5 m ²	2786,0 m ³