



SÉRMYND SÝNIR STAÐSETNINGU Á SKRÚFUM Í ÞAKEININGU  
Mkv. 1.5

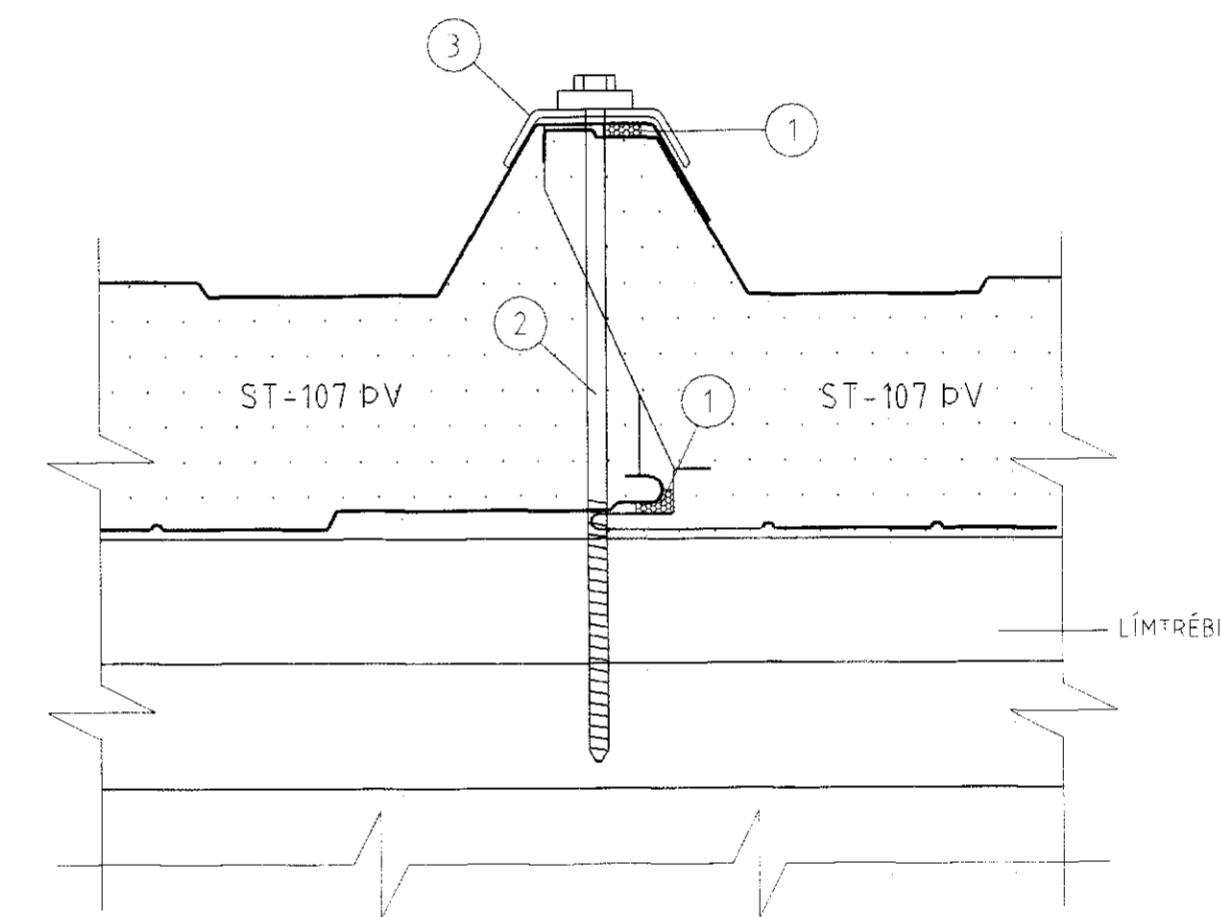

LANGSAMSKYEYTI ÞAKEININGA  
Mkv. 1.2

SKÝRINGAR Á ÞEIM FYLGIHLOTUM SEM LÍMTRÉ HF. LEGGUR TIL:

- ① ILLMÓÐ ÞÉTTLÍSTI 15x10 mm
- ② GALVANISERUÐ SKRÚFA 6,5x170 mm MEÐ PLASTHETTU FYRIR HAUS 1 stk. Í HVERJA HÁBÁRU
- ③ TRAPISUSKINNA

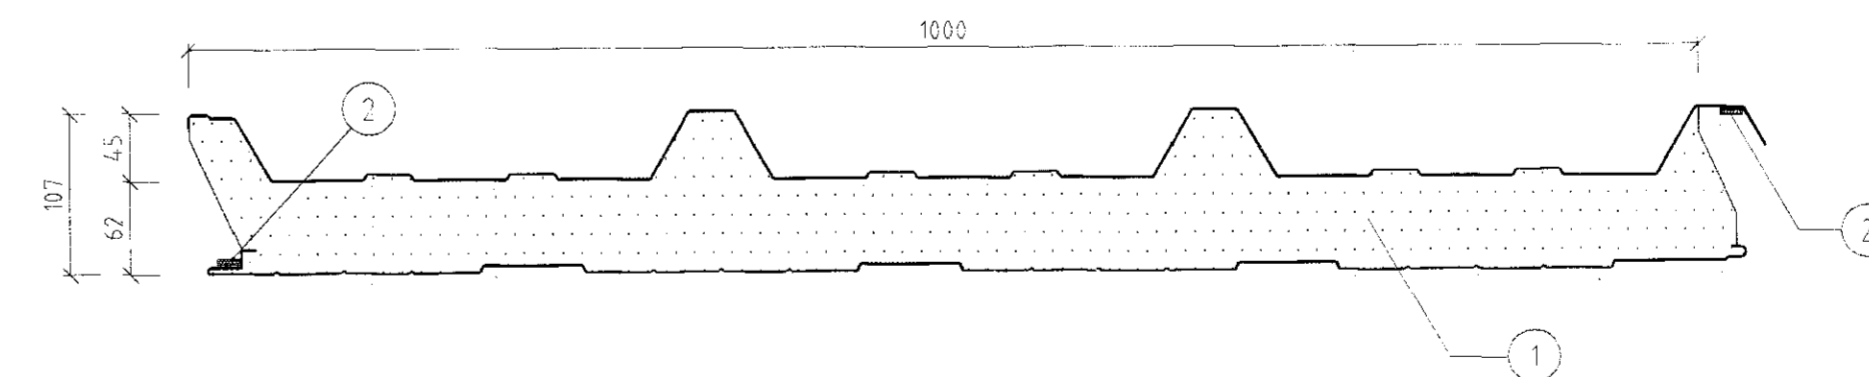

ÁSETNING ÞÉTTLÍSTA Á ST-107 DV  
ÞAKEININGAR FYRIR UPPSETNINGU ÞEIRRA  
Mkv. 1.5

SKÝRINGAR Á ÞEIM FYLGIHLOTUM SEM LÍMTRÉ HF. LEGGUR TIL:

- ① ST-107 DV ÞAKEINING
- ② ILLMÓÐ ÞÉTTLÍSTI 15x10 mm (1x1) SETTUR Á ZIRINGU STUTTU FYRIR UPPSETNINGU HERNIAR LÍSTINN GEYMIST Á KOLDUM STAÐ

Númer	Dags.	Skýring breytinga	ÖLL AFRÖT OG AFRITUN TEIKNINGAR AD HLUTA EDA Í HEILD ER HÁB SKRIFLEGU LEYFI LÍMTRÉS HF			
			MKV.	DAGS	VERNR.	ÚTGÁFA NR.
			150/15/12	11.07.2003	2002050027	1
			TEKN.	REKN.	YFIRF.	NR. TEIKNINGAR
			HK	HK		402
<b>LÍMTRÉ HF.</b> Váðarhóla 2b, 110 Reykjavík Sími: 530 6000 Fax: 530 6019			NAFN HENNUMBAR Helg. Kjartansson Byggingateknifráðgjafi Sími: 030270-5419			402 20.7.03
HEITI VERKS <b>Stóri Núpur</b>			ÁRITUN HENNUMBAR <i>Helg. Kjartansson</i>			
HEITI TEIKNINGAR Endurnýjun á fjóspaki 2003 Yfirlitningar-Einingalengdir og skrúfun			DAGS. ÁRITUNAR DAGS. ÁRITUNAR			