

1 FRÁGANGUR EININGA Í MÆNI
402


SKÝRINGAR Á ÞEIM FYLGIHLUTUM SEM LÍMTRÉ HF. LEGGUR TIL:

- 1 INNRI KJÖLUR 100x100 mm [1.1.1]
- 2 HVÍTT SÚKKAKÍTITI
- 3 LOKUB HVÍT DRAGHÖB 4,8x10 mm m/m 250 mm
- 4 PÖLYÚREÐANFRÖUD
- 5 ÖLÚKÍTITI
- 6 BÄRUFORMAÐUR ÞÉTTILISTI ÖLÚKÍTITI UNDIR OG YFIR [ATH. MÓTSTYKKI LISTANS FER VIB RENNULI]
- 7 KJÖLUR
- 8 KJÖLLOK Í 1 m LENGJUM
- 9 LOKUB DRAGHÖB 4,8x14,5 mm 2 stk. Í HVERJA HÁBÁRU Í GEGNUM KJÖLUNN

5 FRÁGANGUR EININGA VIÐ ÞAKGLUGGA
403

SKÝRINGAR Á ÞEIM FYLGIHLUTUM SEM LÍMTRÉ HF. LEGGUR TIL:


- 1 ÖLÚKÍTITI
- 2 BÄRUFORMAÐUR ÞÉTTILISTI ÖLÚKÍTITI UNDIR OG YFIR [ATH. MÓTSTYKKI LISTANS FER VIB RENNULI]
- 3 SKRÚFA 6,5X110 mm KOM Í HVERJA HÁBÁRU
- 4 ÞAKGLUGGAFÉLLA
- 5 KJÖLLOK
- 6 LOKUB DRAGHÖB 4,8x14,5 mm Í HVERJA HÁBÁRU
- 7 SKRÚFA 4,2x19 mm Í FÉLLULIT

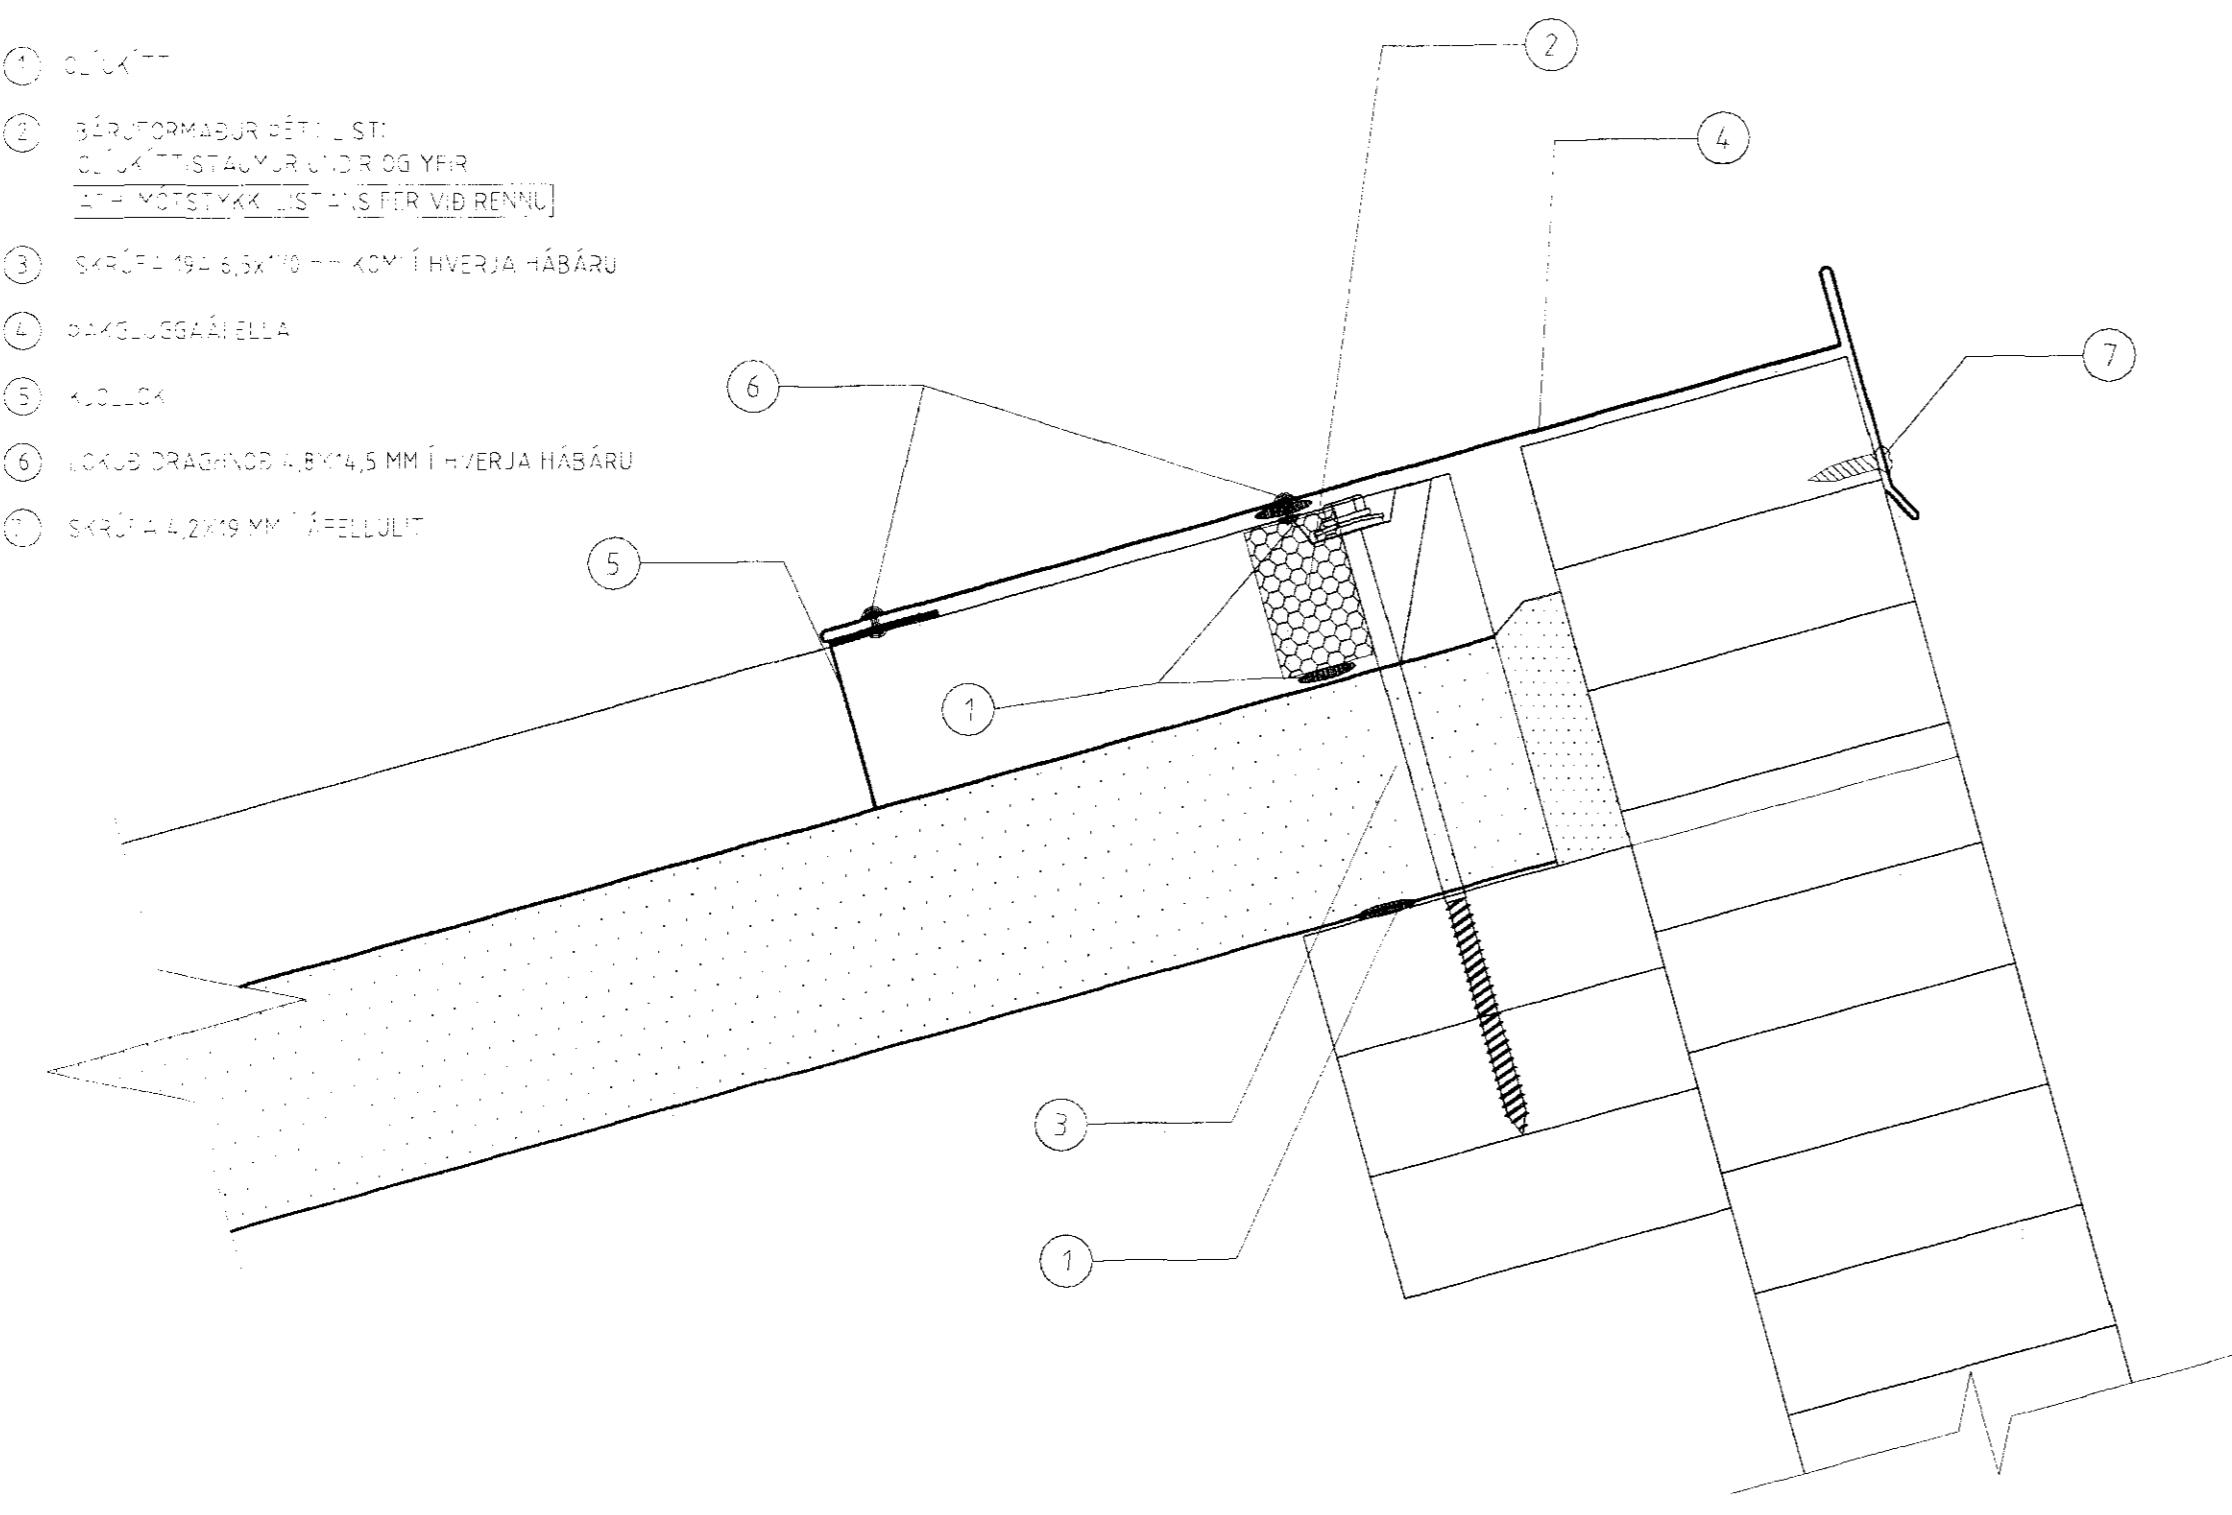

3 FRÁGANGUR EININGA VIÐ ÞAKGLUGGAENDA
402

SKÝRINGAR

- 1 ÖLÚKÍTITI
- 2 SKRÚFA 6,5X110 M/M 800
- 3 ILLMÖD 5X12 MM
- 4 ENDAFÉLLA ÞAKGLUGGA
- 5 LOKUB DRAGHÖB 4,8X14,5 MM M/M 250 MM
- 6 LOKUB DRAGHÖB 4,8X14,5 MM M/M 250 MM

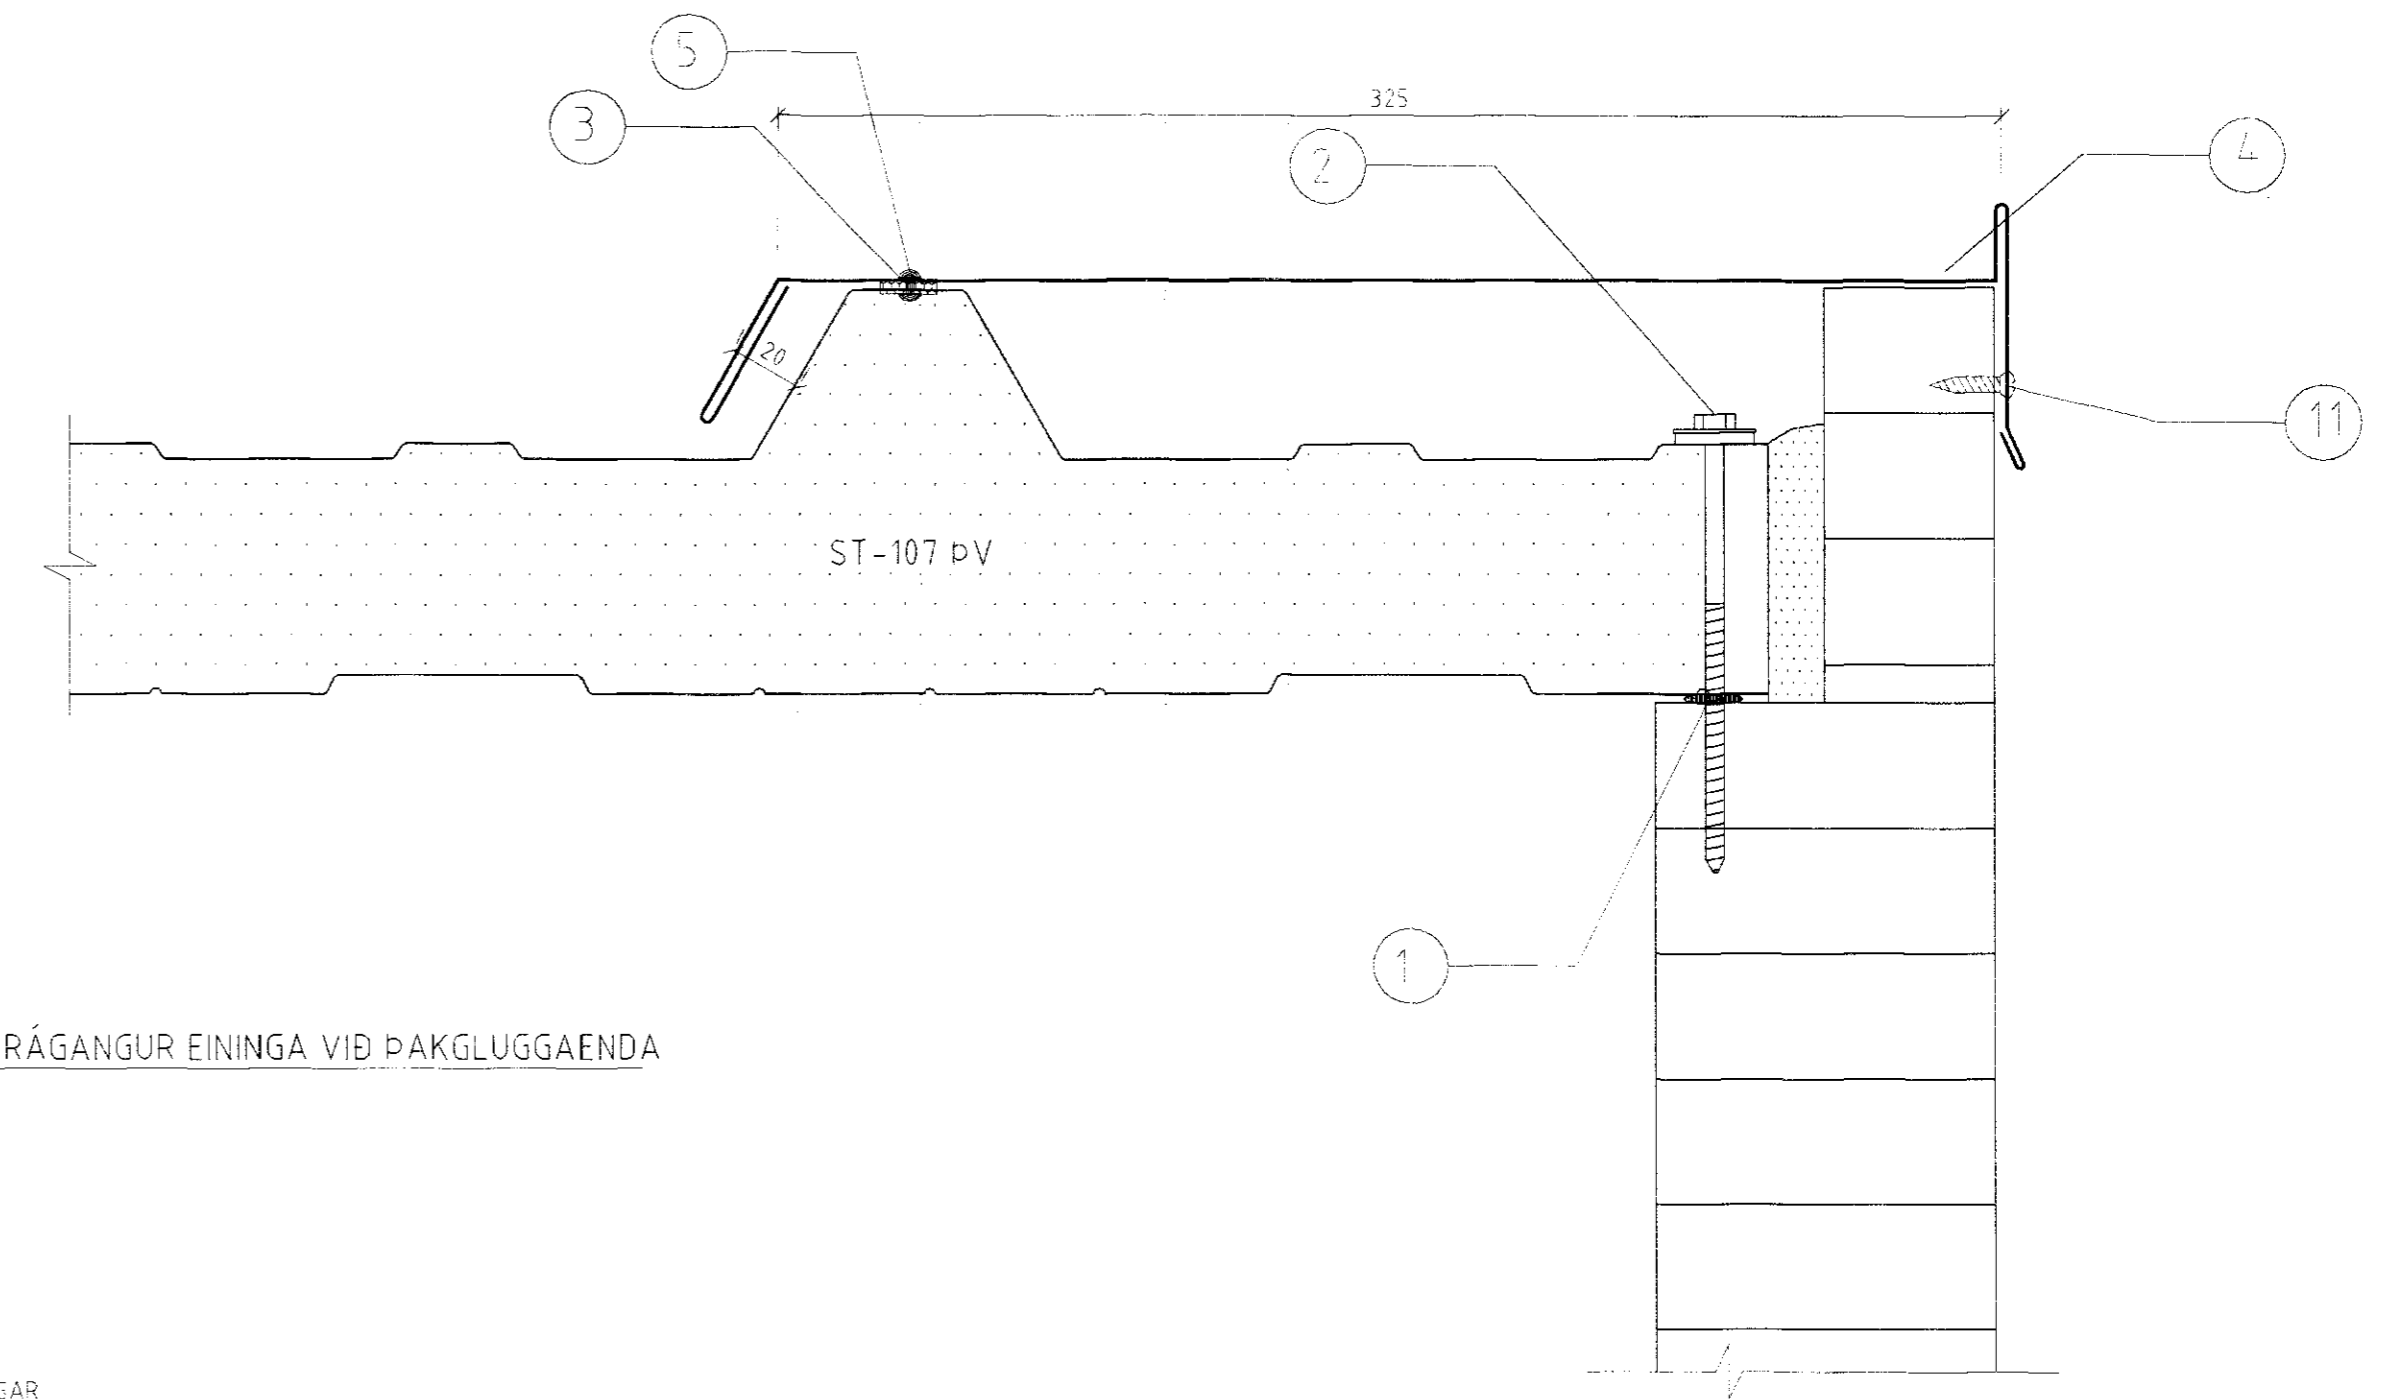

ÖL. AFNOT OG AFRITUN TEKNIKGAR AD-HLUTA EÐA Í HEILD ER HÁÐ SKRIFLEGGU LEYFI LÍMTRÉS HF.

Númer	Dags	Skýring breytingar	3n. af
<p>LÍMTRÉ HF. Tæknidælið Vidarhofna 2b, 110 Reykjavík Sími: 530 6000 Fax: 530 6019</p>		<p>MKV. 1,2 DAGS. 11.07.2003 VERKNR. 2002090027 TEKNI. REKNI. YFIRF. HK HK</p>	<p>ÚTGAFANR. 1 NR. TEKNIKGAR. 403</p>
<p>HEITI VERKS Stóri Núpur</p>		<p>NAFN HÖNNUNAR Helgi Kjartansson Byggingatæknifræðingur Sími: 030270 3419</p>	
<p>HEITI TEKNIKGAR Endurnýjun á fjösbaki 2003 Sérmyndir af frágangi á mæni</p>		<p>ARITUN HÖNNUNAR <i>Helgi Kjartansson</i> DAGS ARITUNAR 21.7.03 ARITUN SAMRÉTTI HÖNNUNAR DAGS ARITUNAR</p>	