


Grunnplata kjallara 1:50  
sjá einnig 3. blað

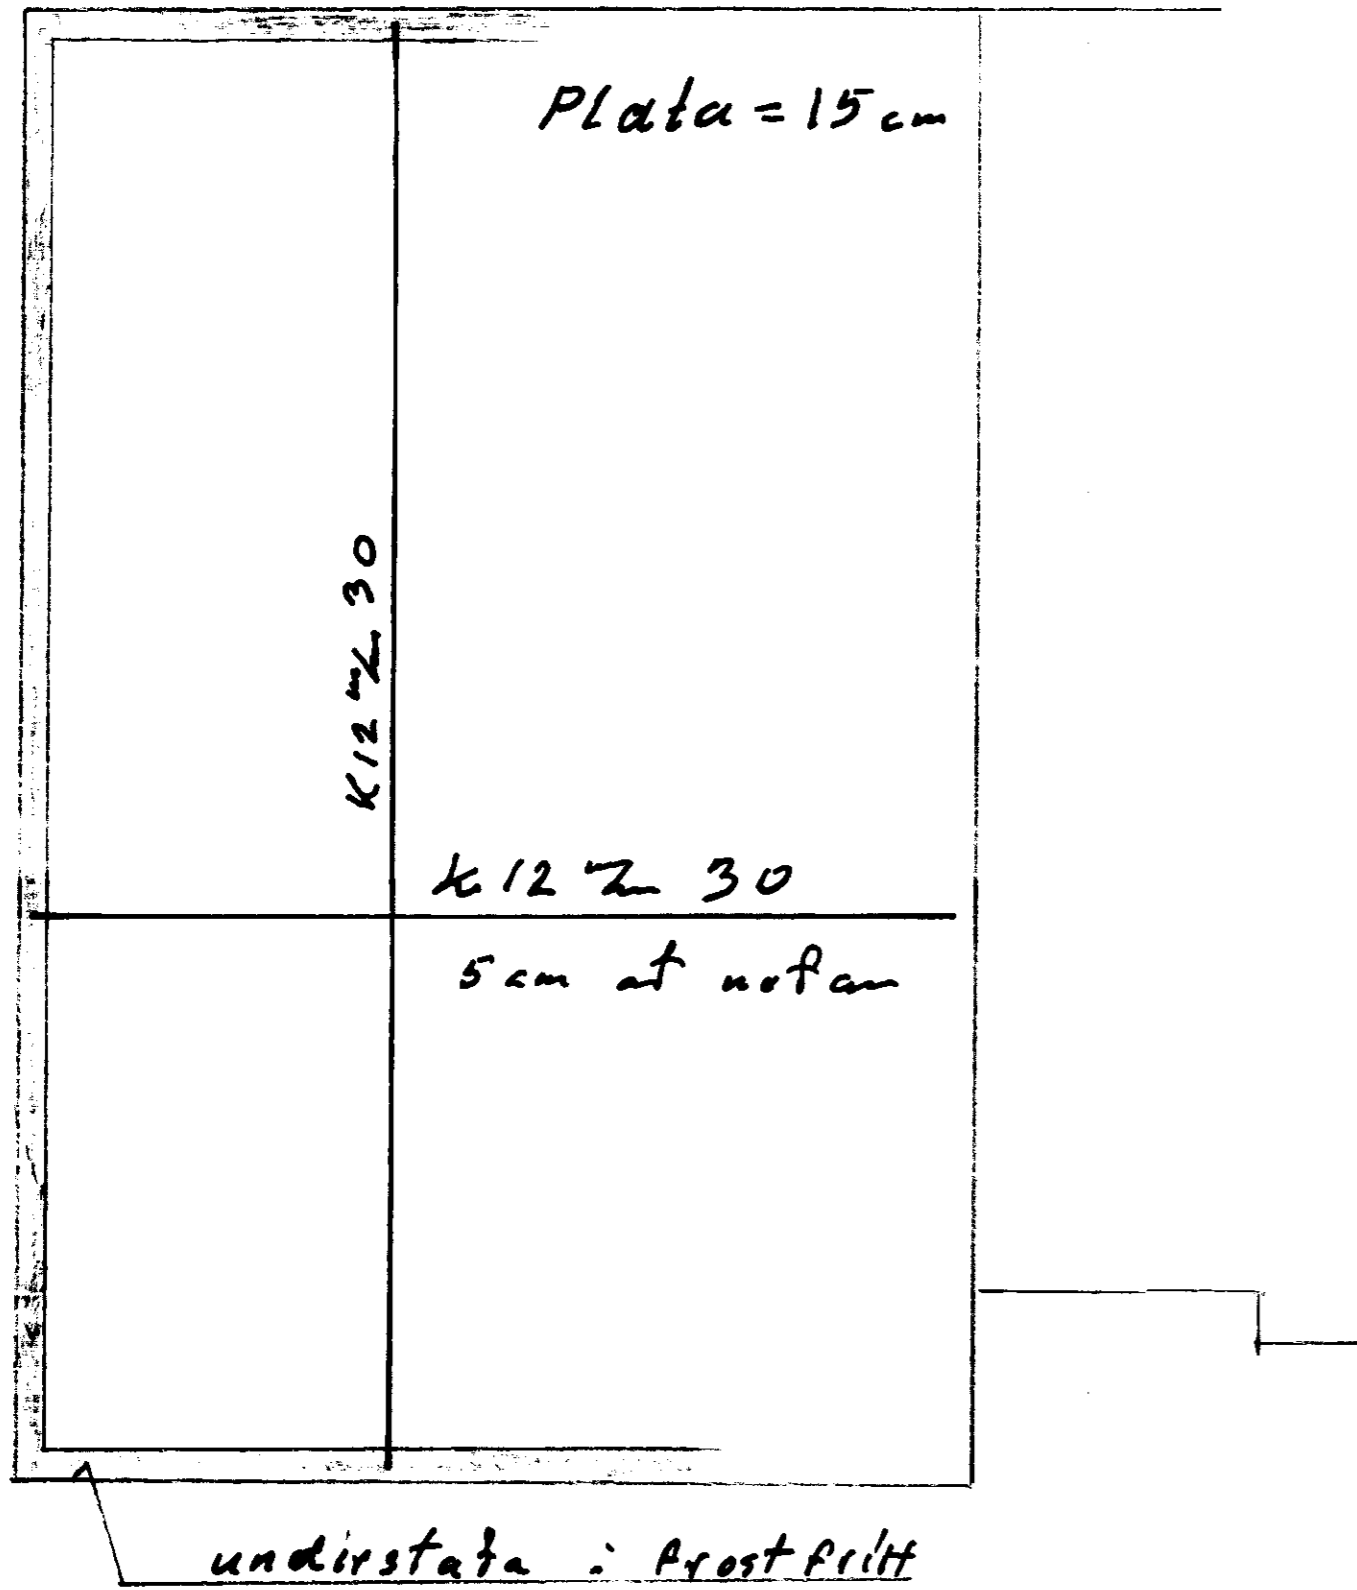

Sníð í vegg 1:20

