




Snið A-A; 1:50

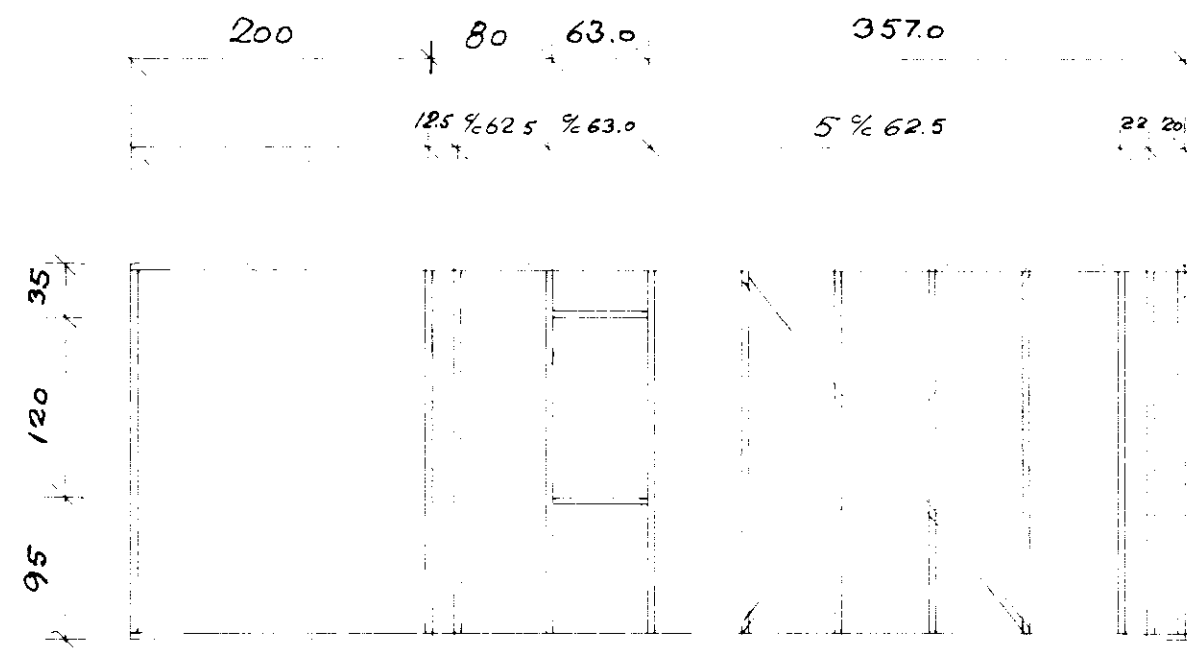


Snið B-B; 1:50

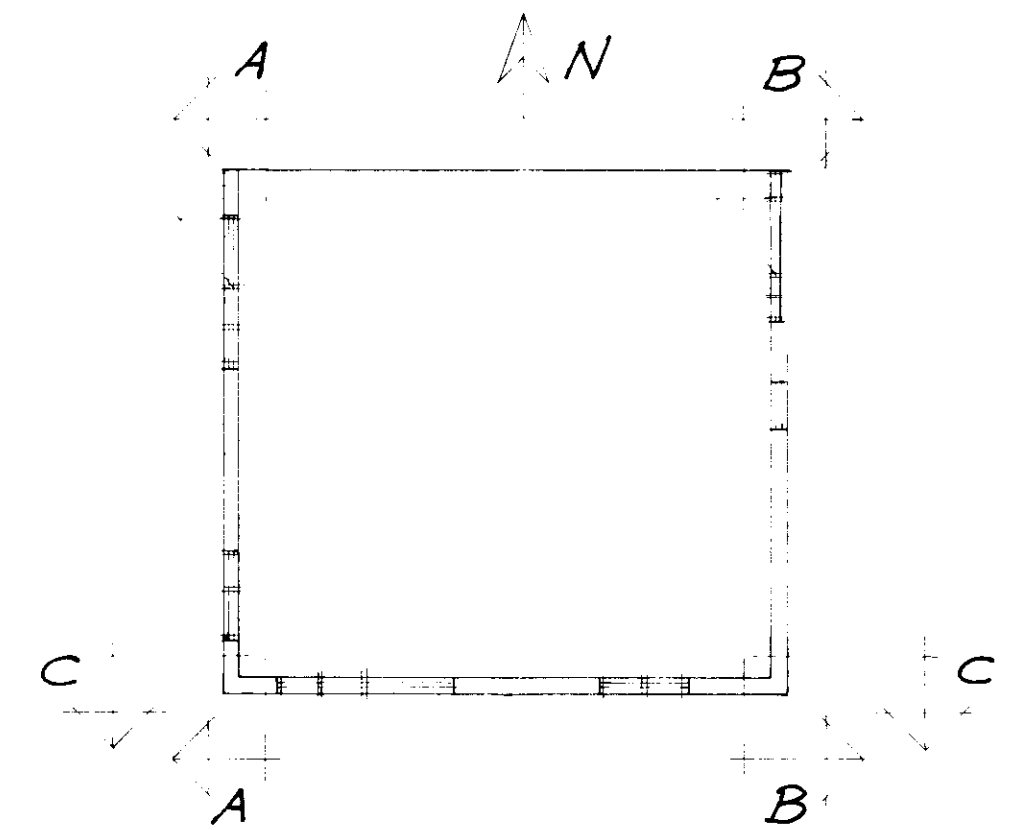

Grundmynd; 1:100

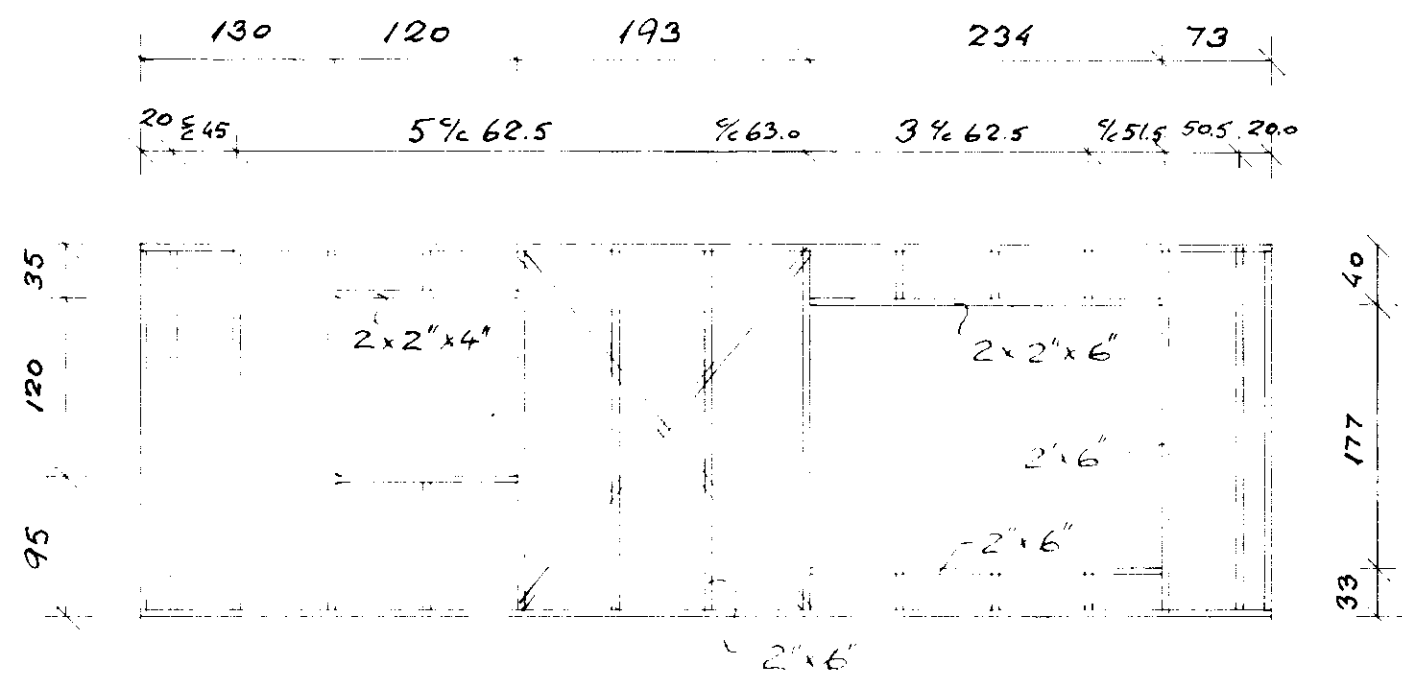


Snið C-C; 1:50

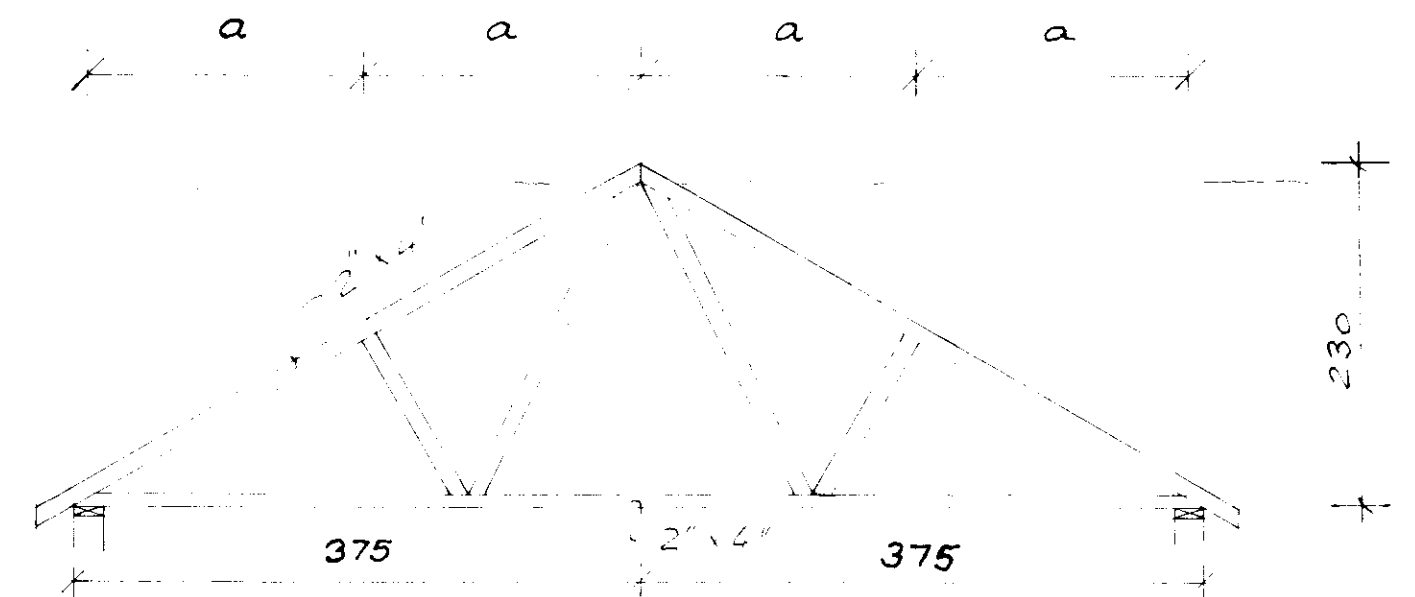


Kraftsperrur frá
Húsa-smíðunni hf

15.10.1981

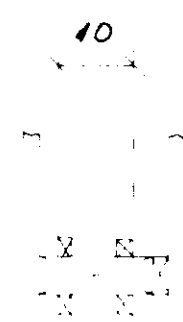


Sermynd af SV-horni

M 1:10

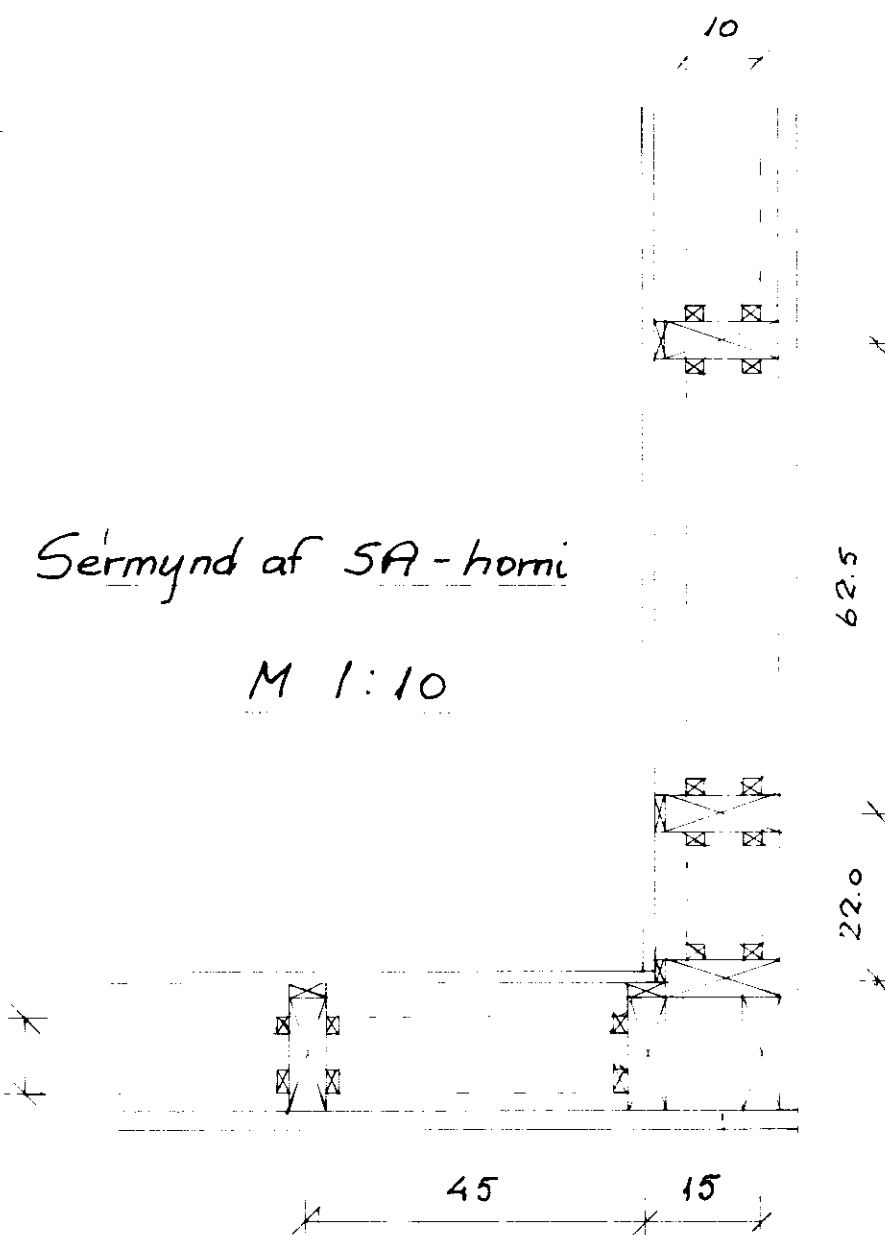

Sermynd af SA-horni

M 1:10

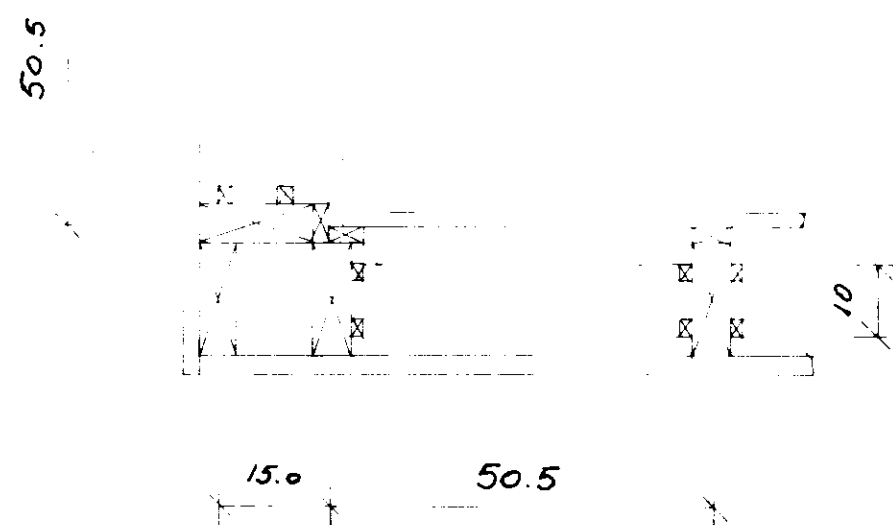

GUDJÓN Samúelsson verk s. 73432	
STÓRI NÚPUR II Gnúpvörjahn. Arn Hæð	
Skilríki G. Sam	Mkv 1:50, 1:20
Skilríki G. Sam	Dags Okt '81
Skilríki G. Sam	Nr.
Samb.	