

Skráningartafla: Smalaskyggir 6, Gnúpverjahreppi					Skrásetjari: Hjörleifur Sigurbórsson													
Landnúmer: 216263					Kennitala: 221072-5029													
Matshlutanúmer: 01					Útgáfa: 4.01t Dags: 3.8.2011													
Uppskipting og lýsing					Stærðir													
D0	D1	D2	D3	D4	D5	D5M	D6	D7	D8	D9	D10a	D10b	D11	D12	D16	D17		
Lokun	Rými	Notkun	Höfuð- Flokkun	Eignar- hald	Botnflötur	Míllflötur	Sígar	Op	Brúttóflötur	Brúttóflötur sh < 1,8	Salarhæð	Salarhæð max	Brúttó rúmmál m³	Nettóflötur	Birt flatarmál	Rekitala skiptarúmmáls	Skipta- rúmmál m³	
<b>Matshluti</b>					89,6	0,0	0,0	0,0	89,6	0,0				311,3	73,6	89,6		240,672
<b>Botn</b>														17,9				
A	01	1. hæð	N	0101	89,6	0,0	0,0	0,0	89,6	0,0	2,60	4,02	293,4	73,6	89,6			
	0101	Fristundarhús			89,6				89,6				293,4	73,6	89,6	3,27	240,672	

**Athugasemdir**

Gert eftir teikningum Verkfræðistofu Þráinn og Benedikt ehf dags. júlí 2011  
Léttur timburpallur er við húsið 63,0m2


**Sameignir sumra**

Eignar- hald	Notkun texti	Birt flatarmál m²	Skipta- rúmmál Séreign m³	Séreign og sameign m³
0101	Fristundarhús	89,6	240,672	240,672
<b>Alls</b>		89,6	240,672	240,672


Skráningartafla: Smalaskyggir 6, Gnúpverjahreppi					Skrásetjari: Hjörleifur Sigurbórsson				
Landnúmer: 216263					Kennitala: 221072-5029				
Matshlutanúmer: 01					Útgáfa: 4.01t Dags: 3.8.2011				
Matshluti	Botnplata		Hjúpflötir						
	Botnplata m²	Botnplata m²	Utvæggir m²	Þak af Glugga- og dyraop m²	Þak af Þekkluggar og þakop m²				
	17,9	89,6	159,2	24,7	102,3	0,0			

Yfirlit	Innan hæða			Utan hæða			Alls
	A	A	B	C			
Botnflötur / m²	89,6						89,6
Brúttóflötur / m²	89,6						89,6
Brúttórúmmál / m³	311,3						311,3
Nettóflötur / m²	73,6						73,6
Birt flatarmál / m²	89,6						89,6
Skiptarúmmál / m³	240,672						240,672

**SAMÞYKKT**  
24. AUG. 2011  
*[Signature]*  
Byggingarritun og skráningartafla

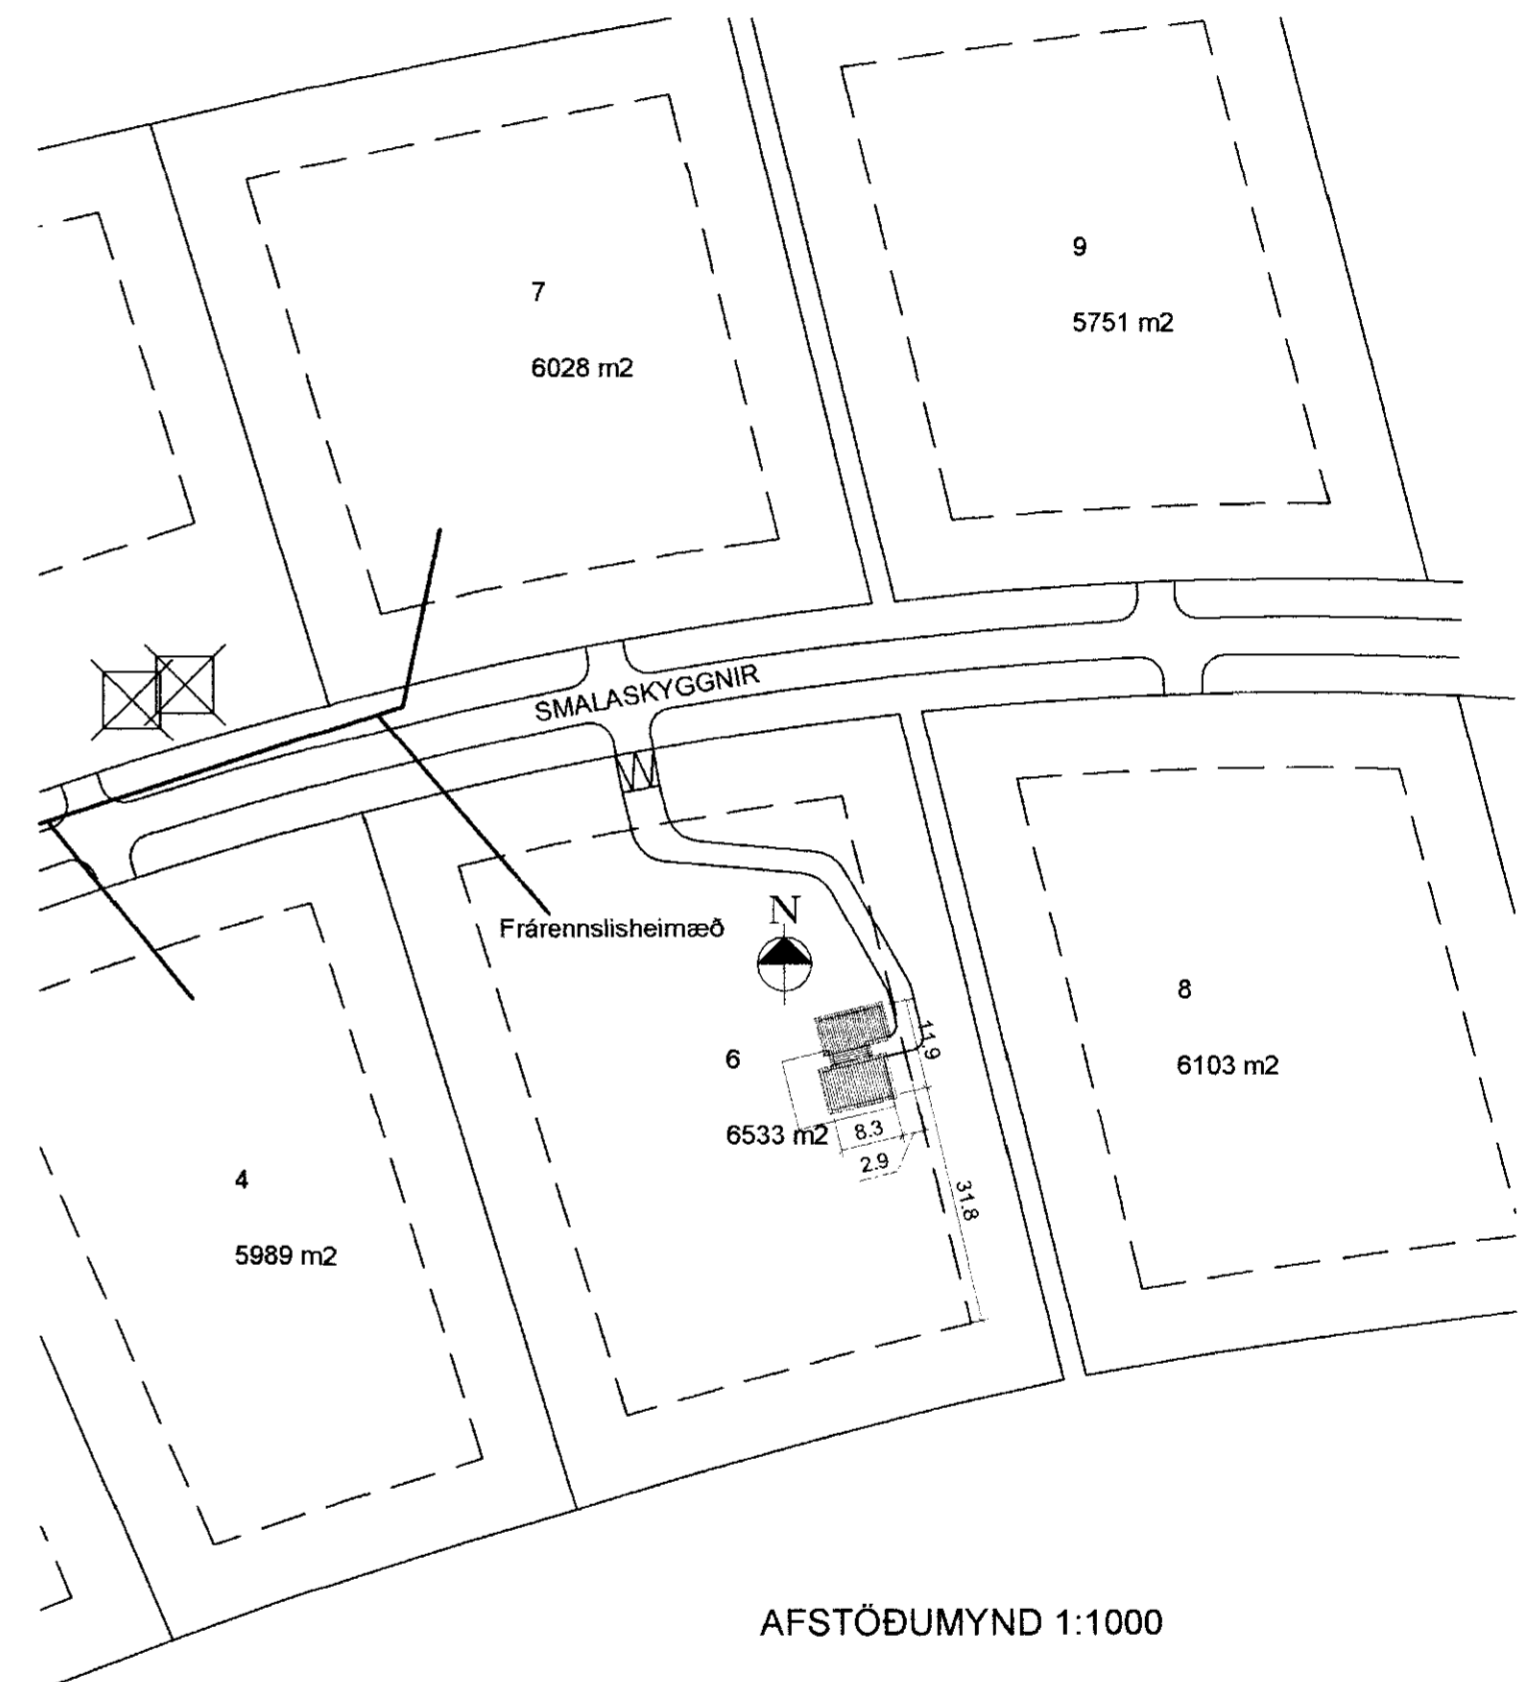

AFSTÖÐUMYND 1:1000

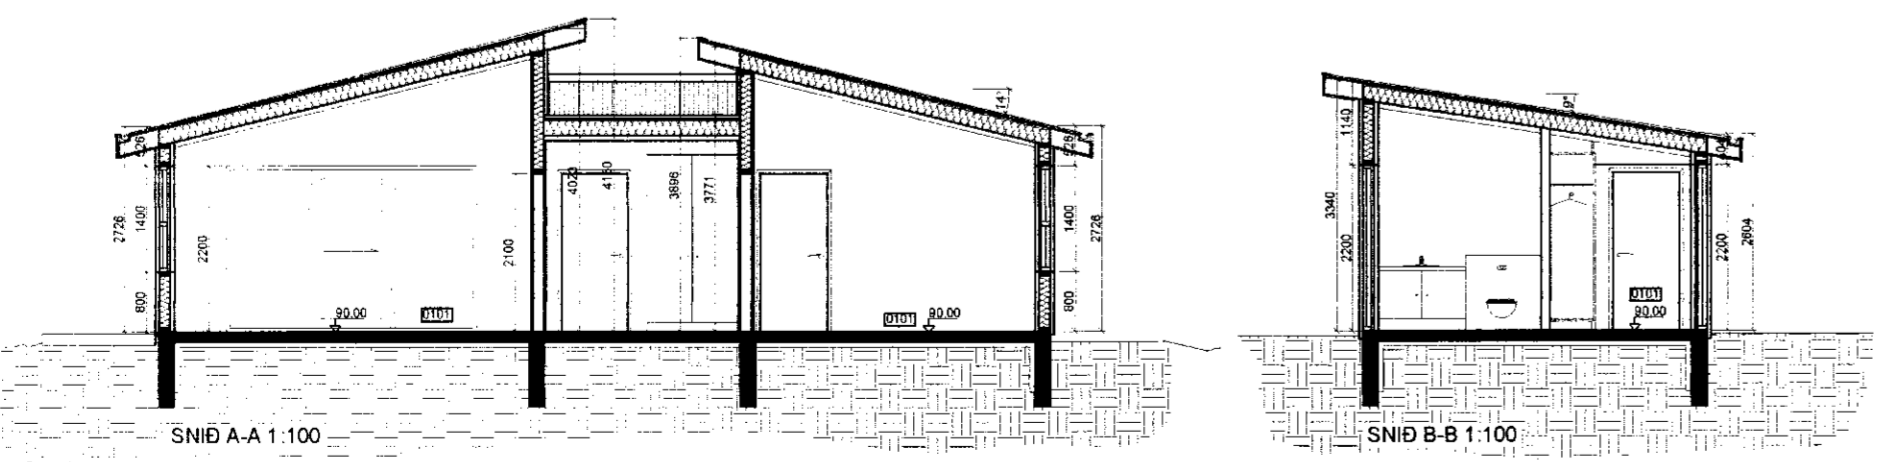

Breytingar			<b>SMALASKYGGNIR 6, GNÚPVERJAH.</b>		
Nr.	Dags.	Nafn	Verkfræðistofa Þráinn & Benedikt		
			Laugavegi 178, 105 Rvk		
			Sími: 553 1770, 568 7775, Fax: 568-7701		
			Netfang: verkfræðistofa@verkfræðistofa.is		
			Snið, afstöðumynd og skráningartafla		
			Dags. júlí '11		
			090638-4839		
			080149-3609		
			Aritun aðalhönnuðar: <i>[Signature]</i>		